SZKIC RUSZTOWANIA W DRUGIM CIĄGU KOTŁA

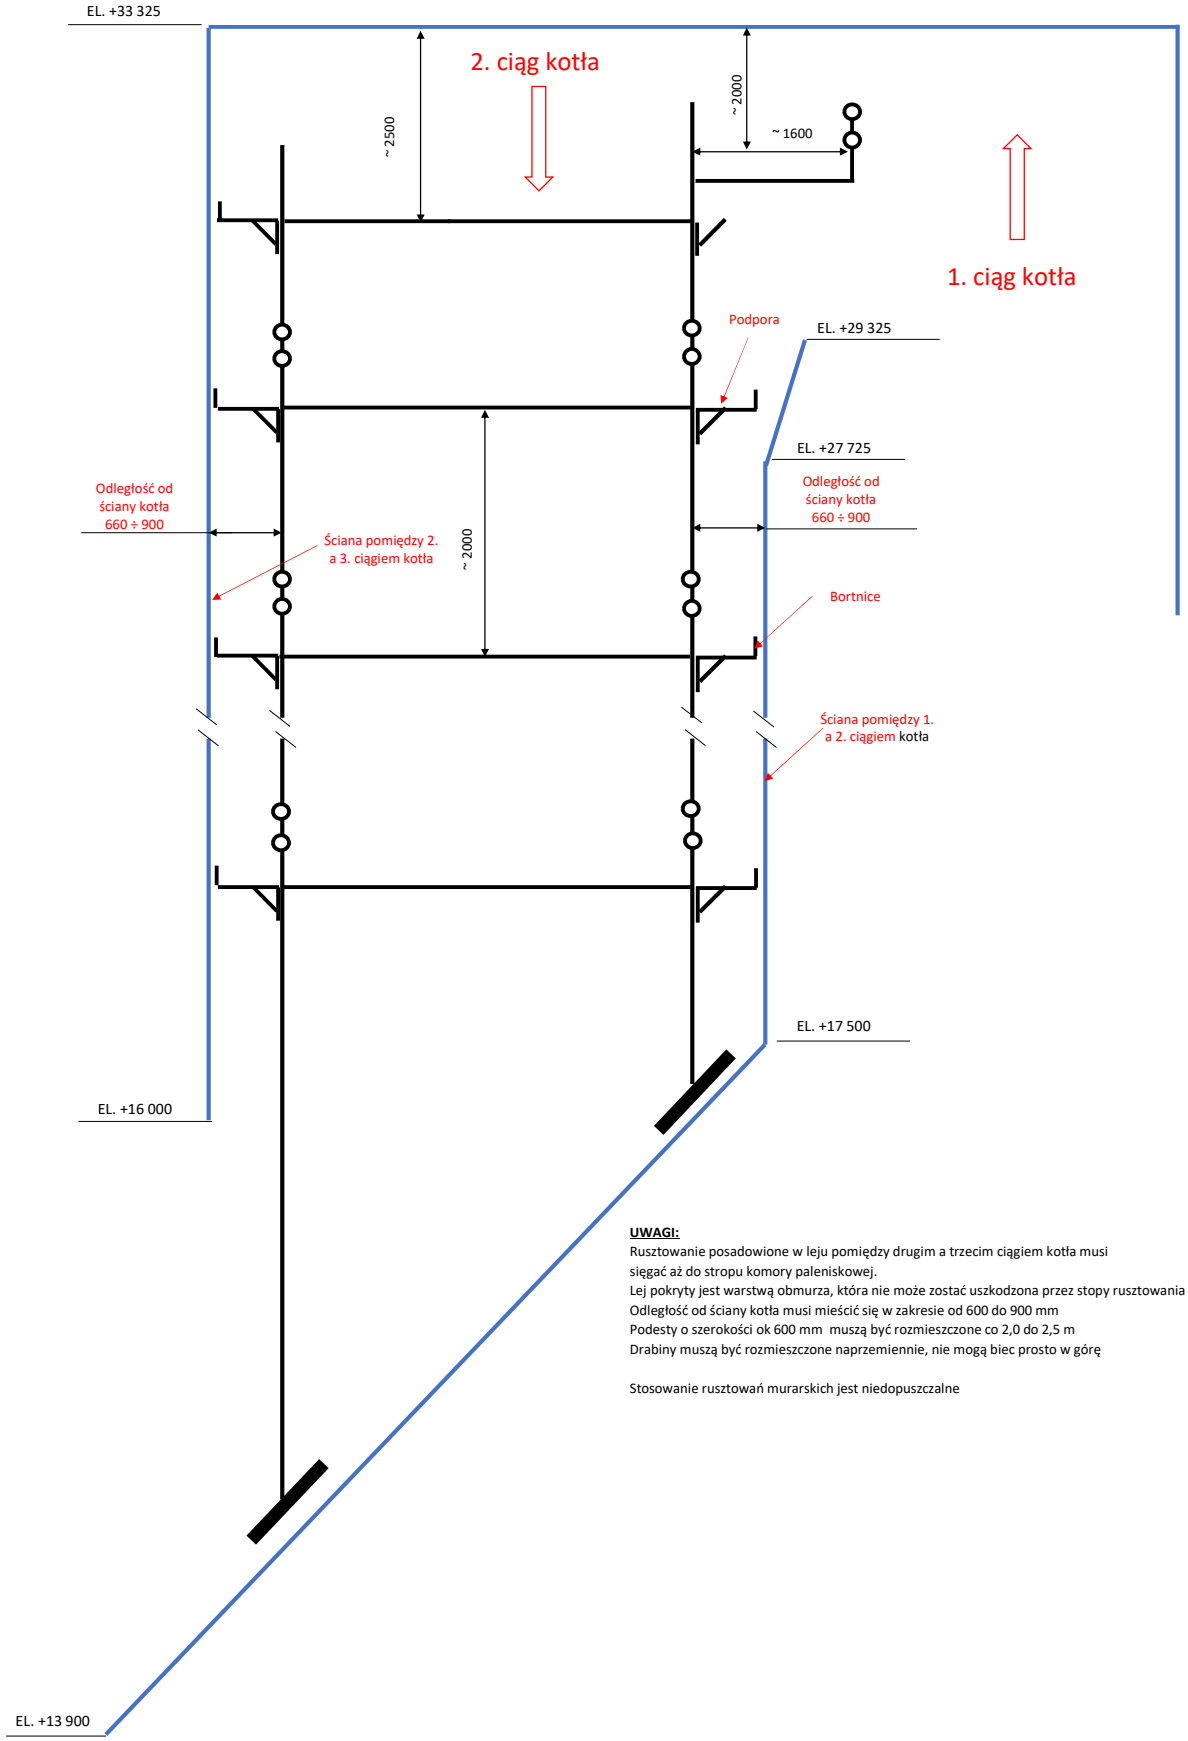

UWAGI:

Rusztowanie posadowione w leju pomiędzy drugim a trzecim ciągiem kotła musi sięgać aż do stropu komory paleniskowej.
Lej pokryty jest warstwą obmurza, która nie może zostać uszkodzona przez stopy rusztowania
Odległość od ściany kotła musi mieścić się w zakresie od 600 do 900 mm
Podesty o szerokości ok 600 mm muszą być rozmieszczone co 2,0 do 2,5 m
Drabiny muszą być rozmieszczone naprzemiennie, nie mogą biec prosto w górę

Stosowanie rusztowań murarskich jest niedopuszczalne