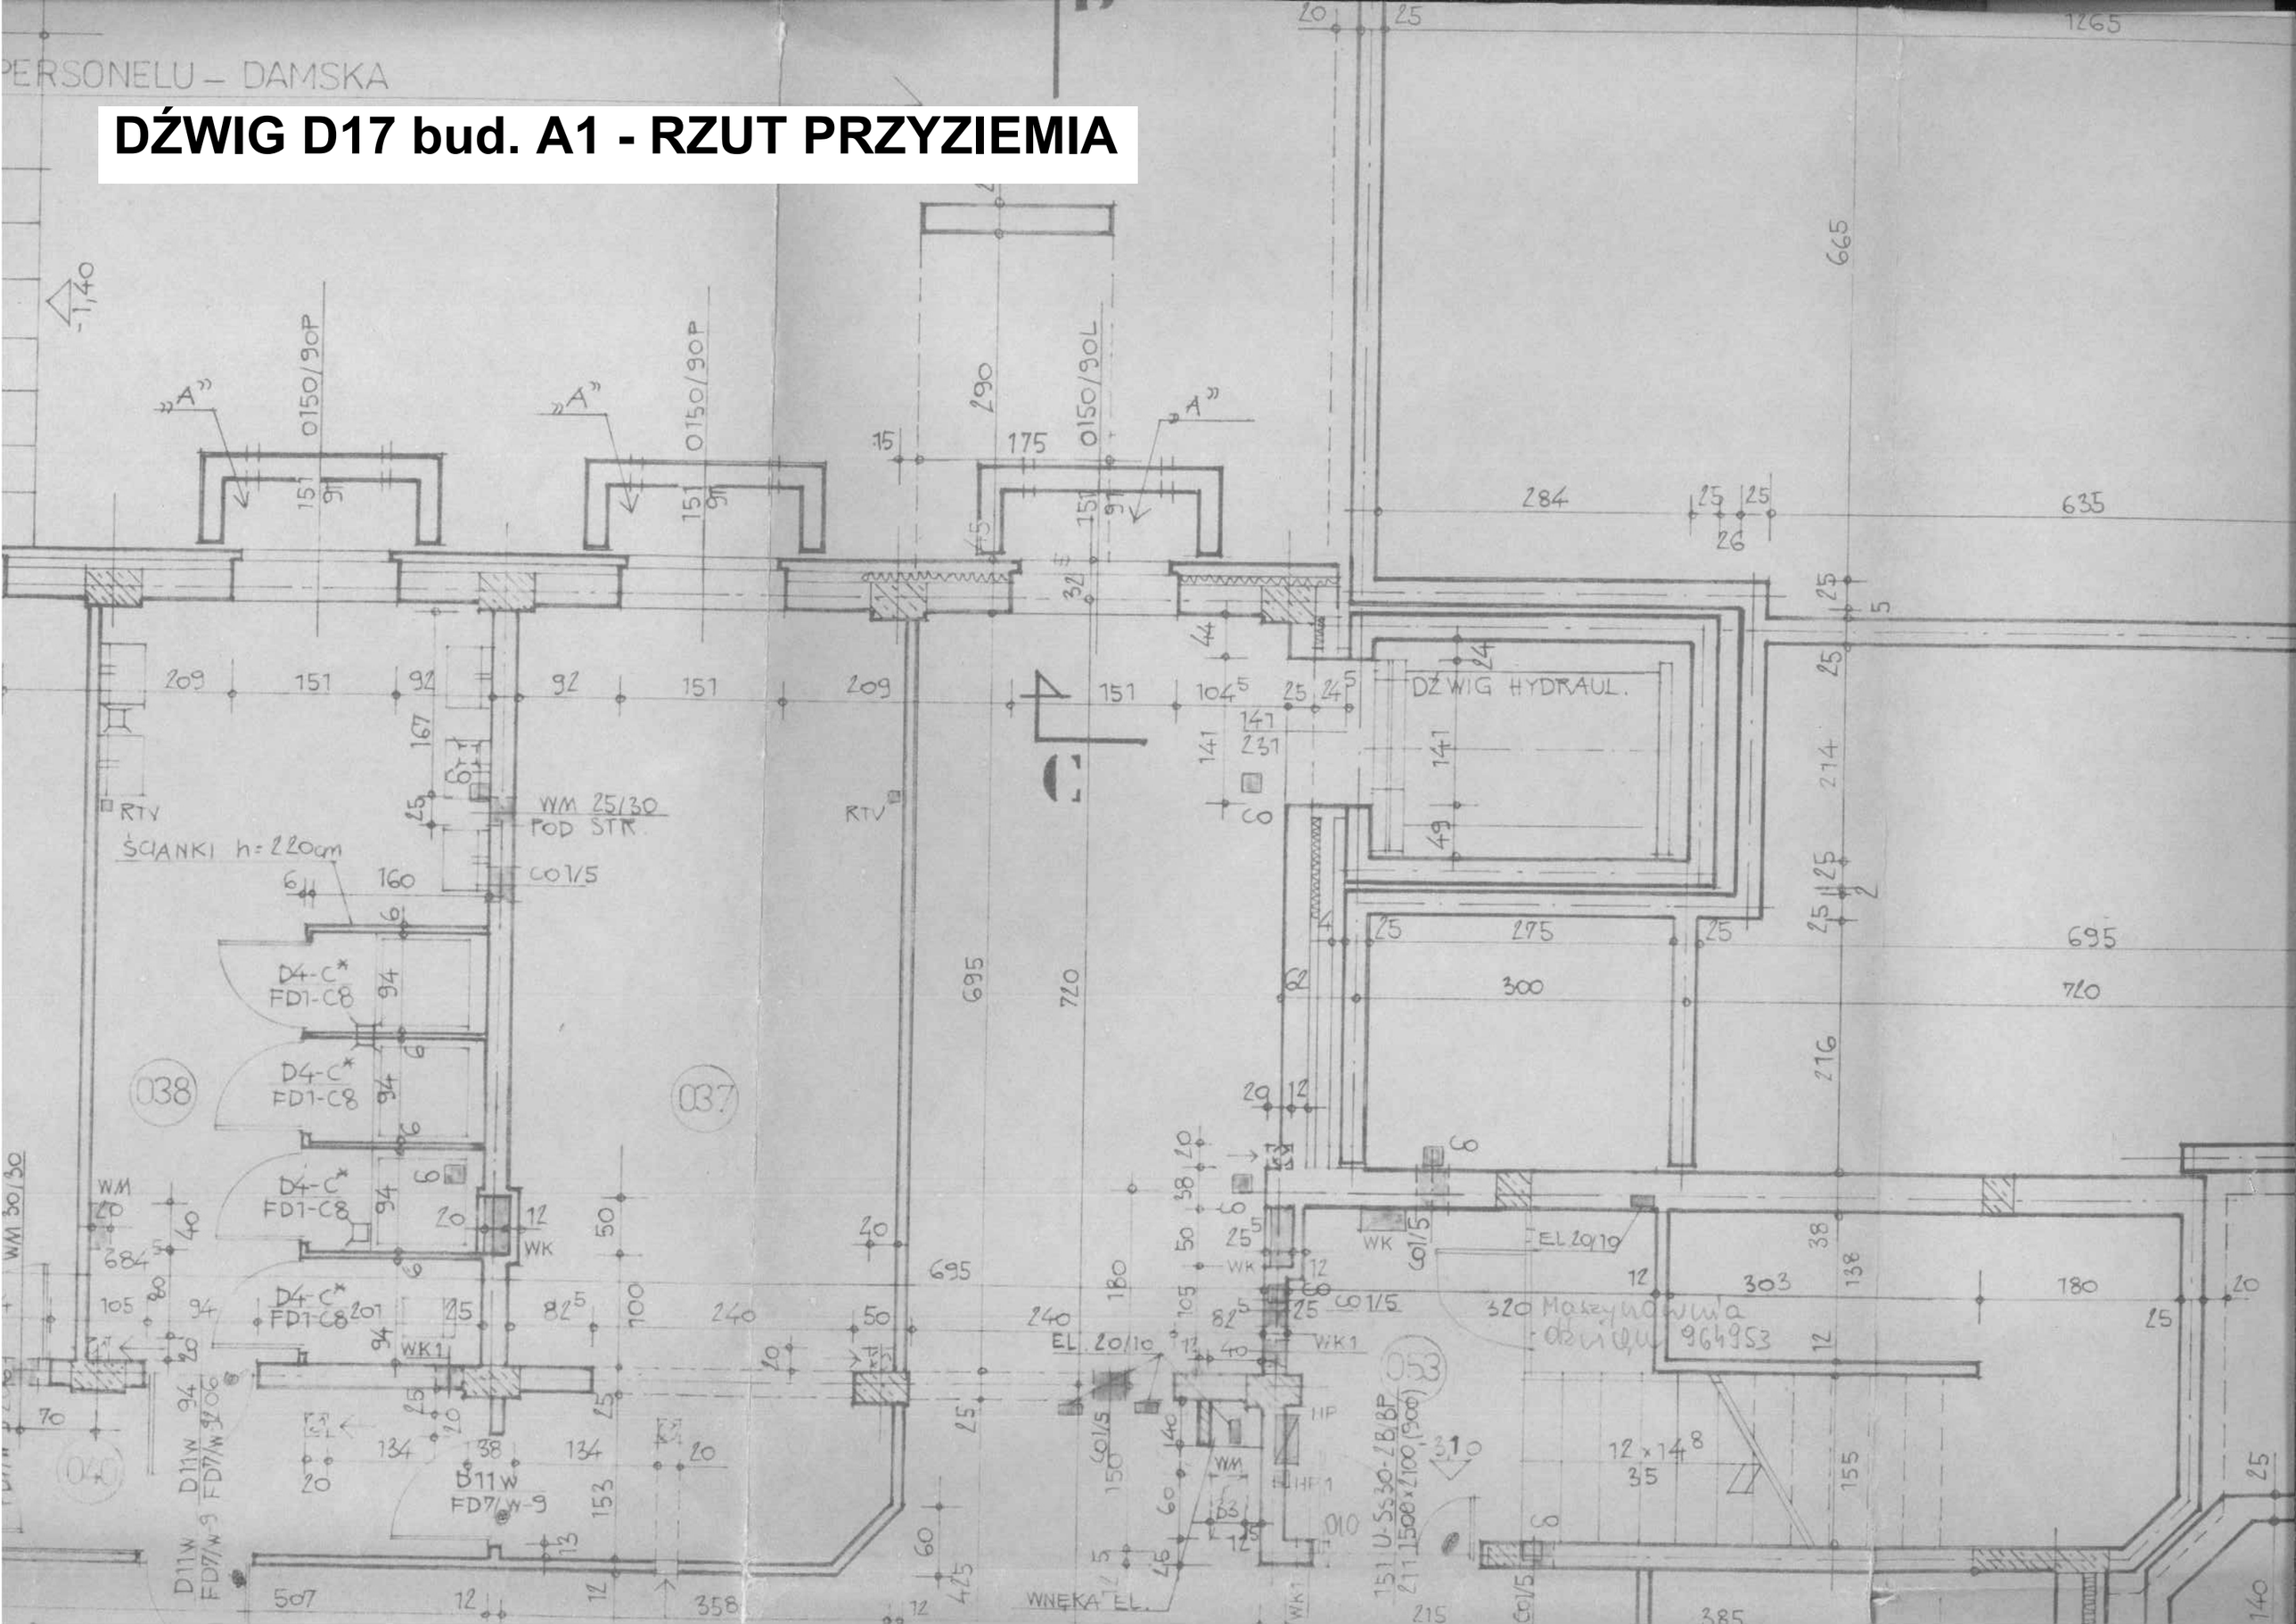DŹWIG D17 bud. A1 - RZUT PRZYZIEMIA