



LEGENDA:

NIVELETA,

TEREN,

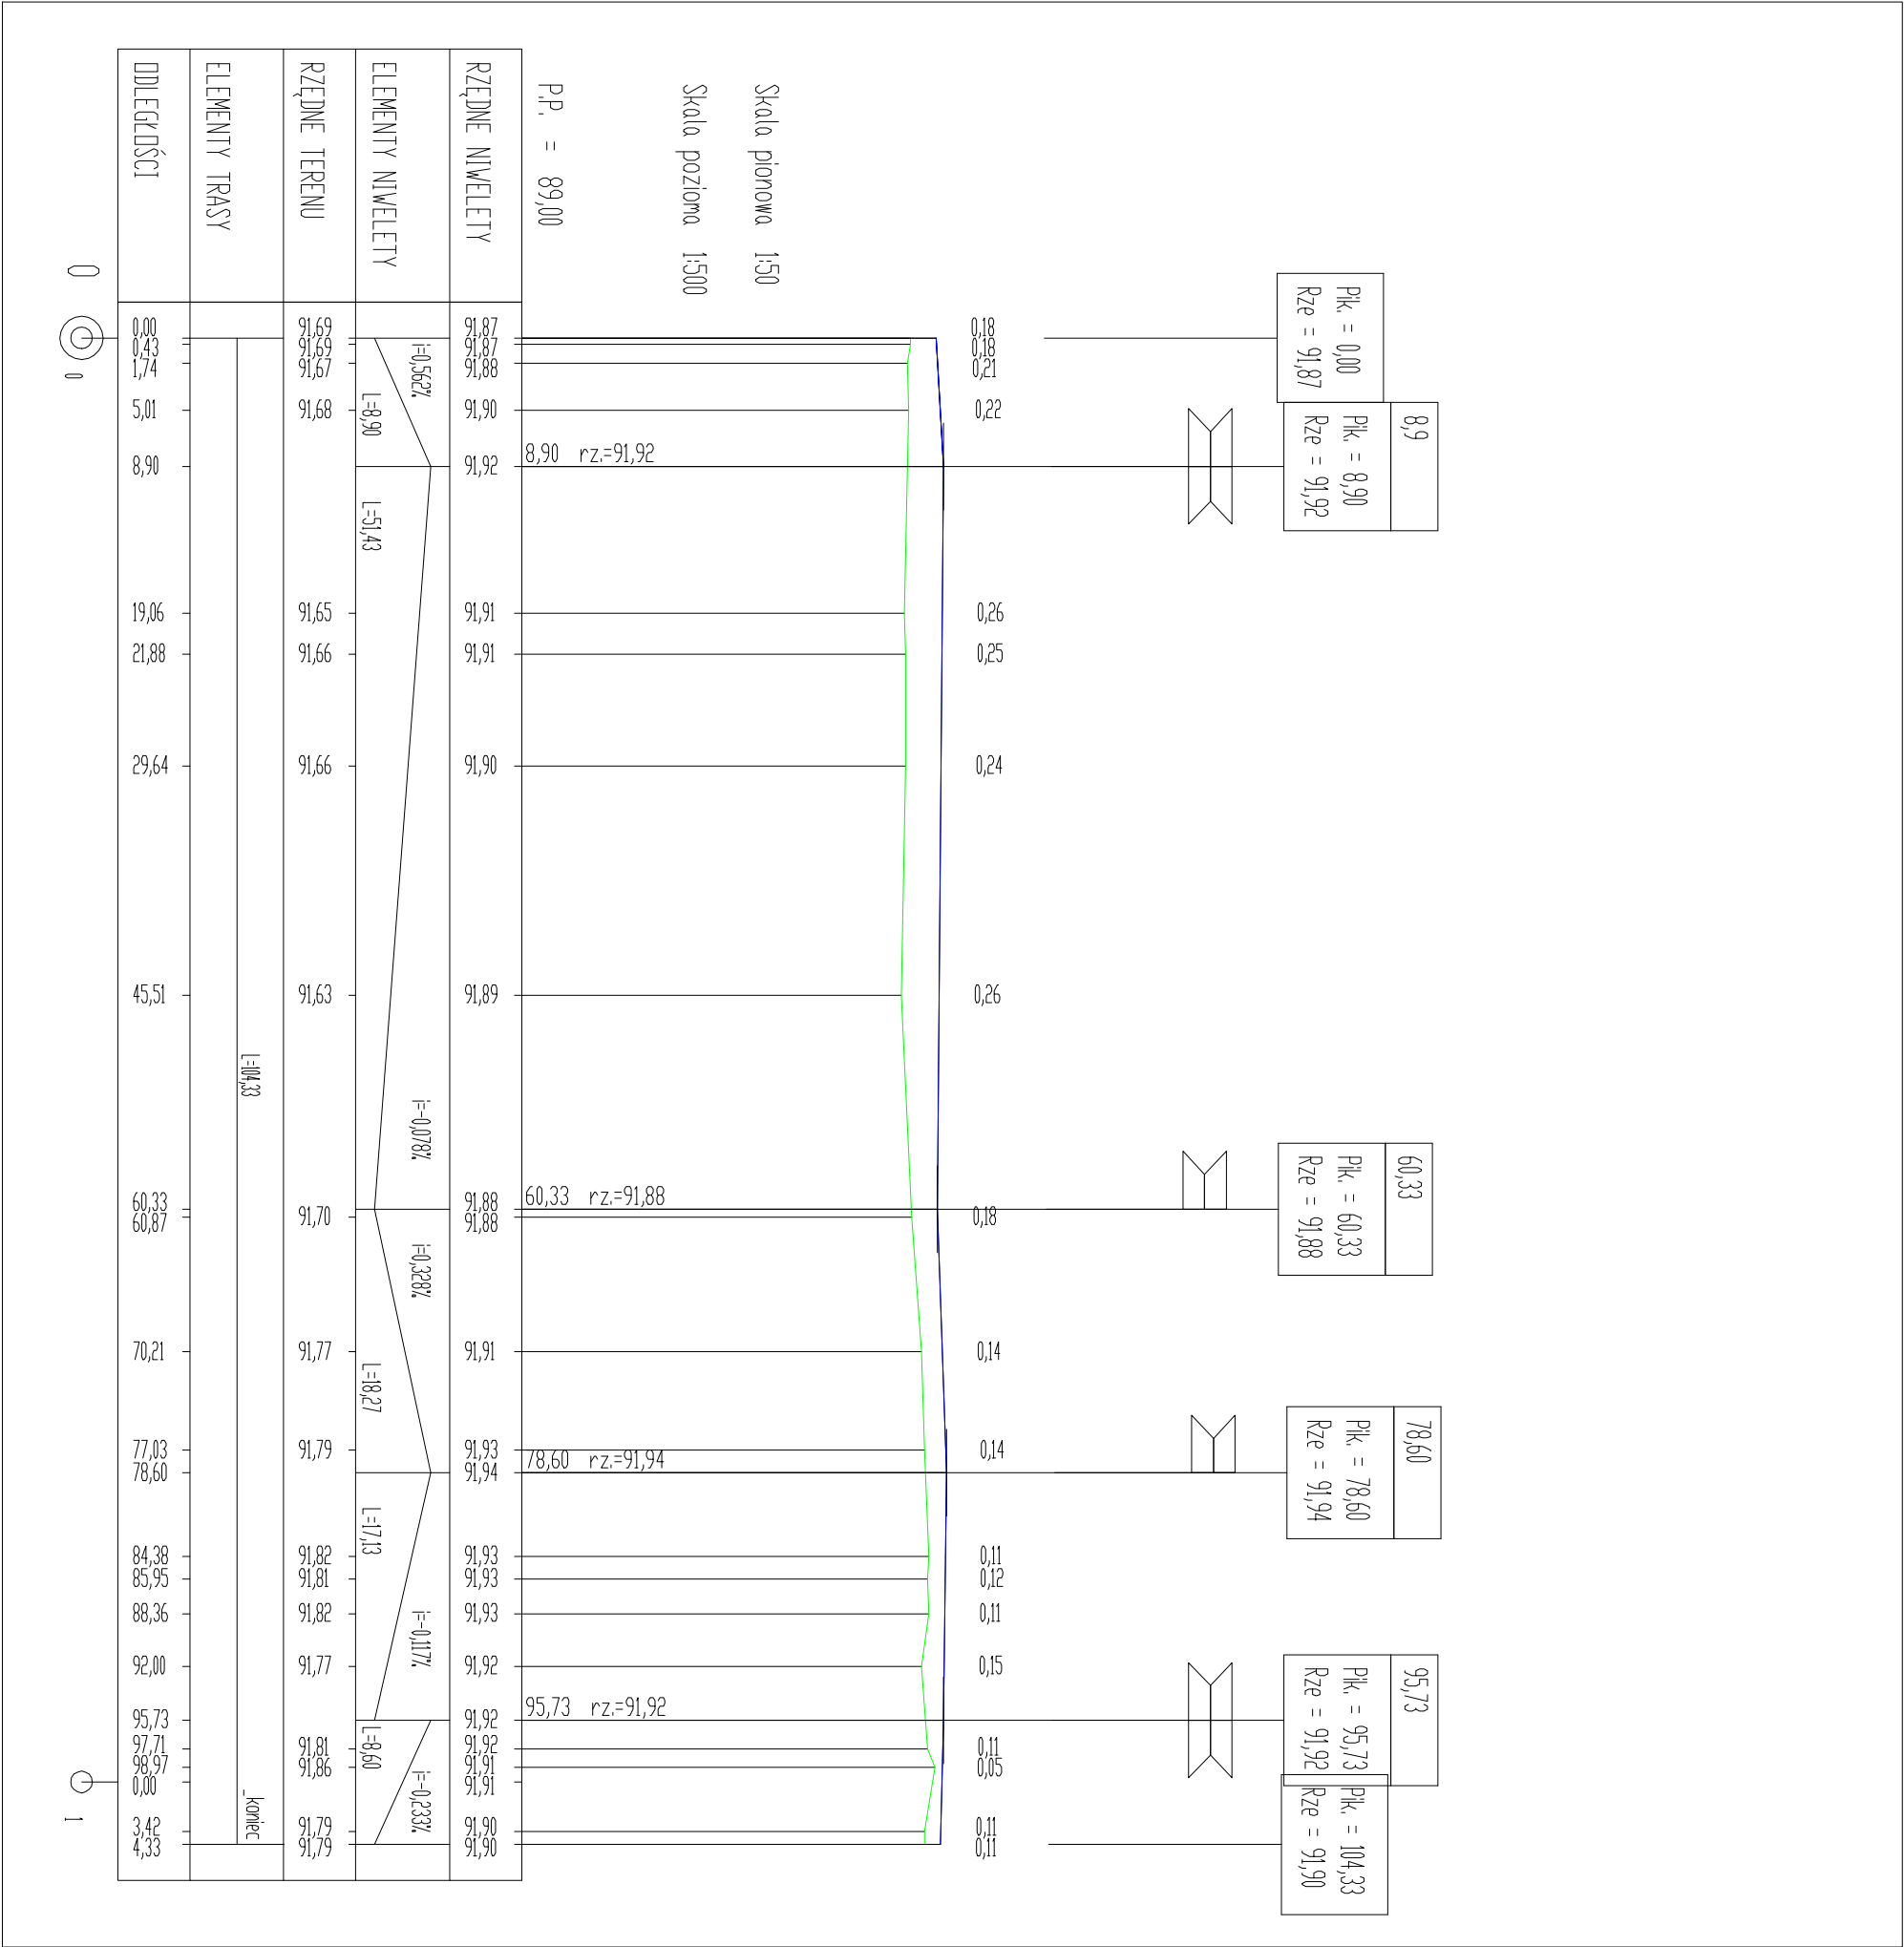

INWESTOR / ZAMAWIAJĄCY:		WYKONAWCA PROJEKTU:		
<div><div>Gmina Kleszczewo ul. Poznańska 4 63-005 Kleszczewo</div></div>		<div>B i u r o P r o j e k t o w e F O R M A</div>		
NAZWA INWESTYCJI:				
BUDOWA ULICY PORZECZKOWEJ, POZIOMKOWEJ, JEŻYNOWEJ, Z KANALIACJĄ DESZCZOWĄ, WIEŚ GOWARZEWO.				
FAZA OPRACOWANIA :				
PROJEKT ARCHITEKTONICZNO-BUDOWLANY				
TREŚĆ RYSUNKU :				
PROFIL PODŁUŻNY ULICA JEŻYNOWA SKALA: 1:50/500				
ZESPÓŁ PROJEKTOWY				
funkcja:	Imię i nazwisko:	specjalność i nr uprawnień:	podpis:	data:
PROJEKTANT:	inż. Bartosz Pralat Uprawnienia budowlane do projektowania i kierowania robotami budowlanymi bez ograniczeń w specjalności drogowej nr ewid. WK/P/0305/PWOD/13			06.2023
OPRACOWAŁ:	inż. Wiktoria Andrzejevska			
data:	nr umowy:	nr rys.:	tytuł:	tom:
06.2023	27214/2022	1.3	PAB	II / III