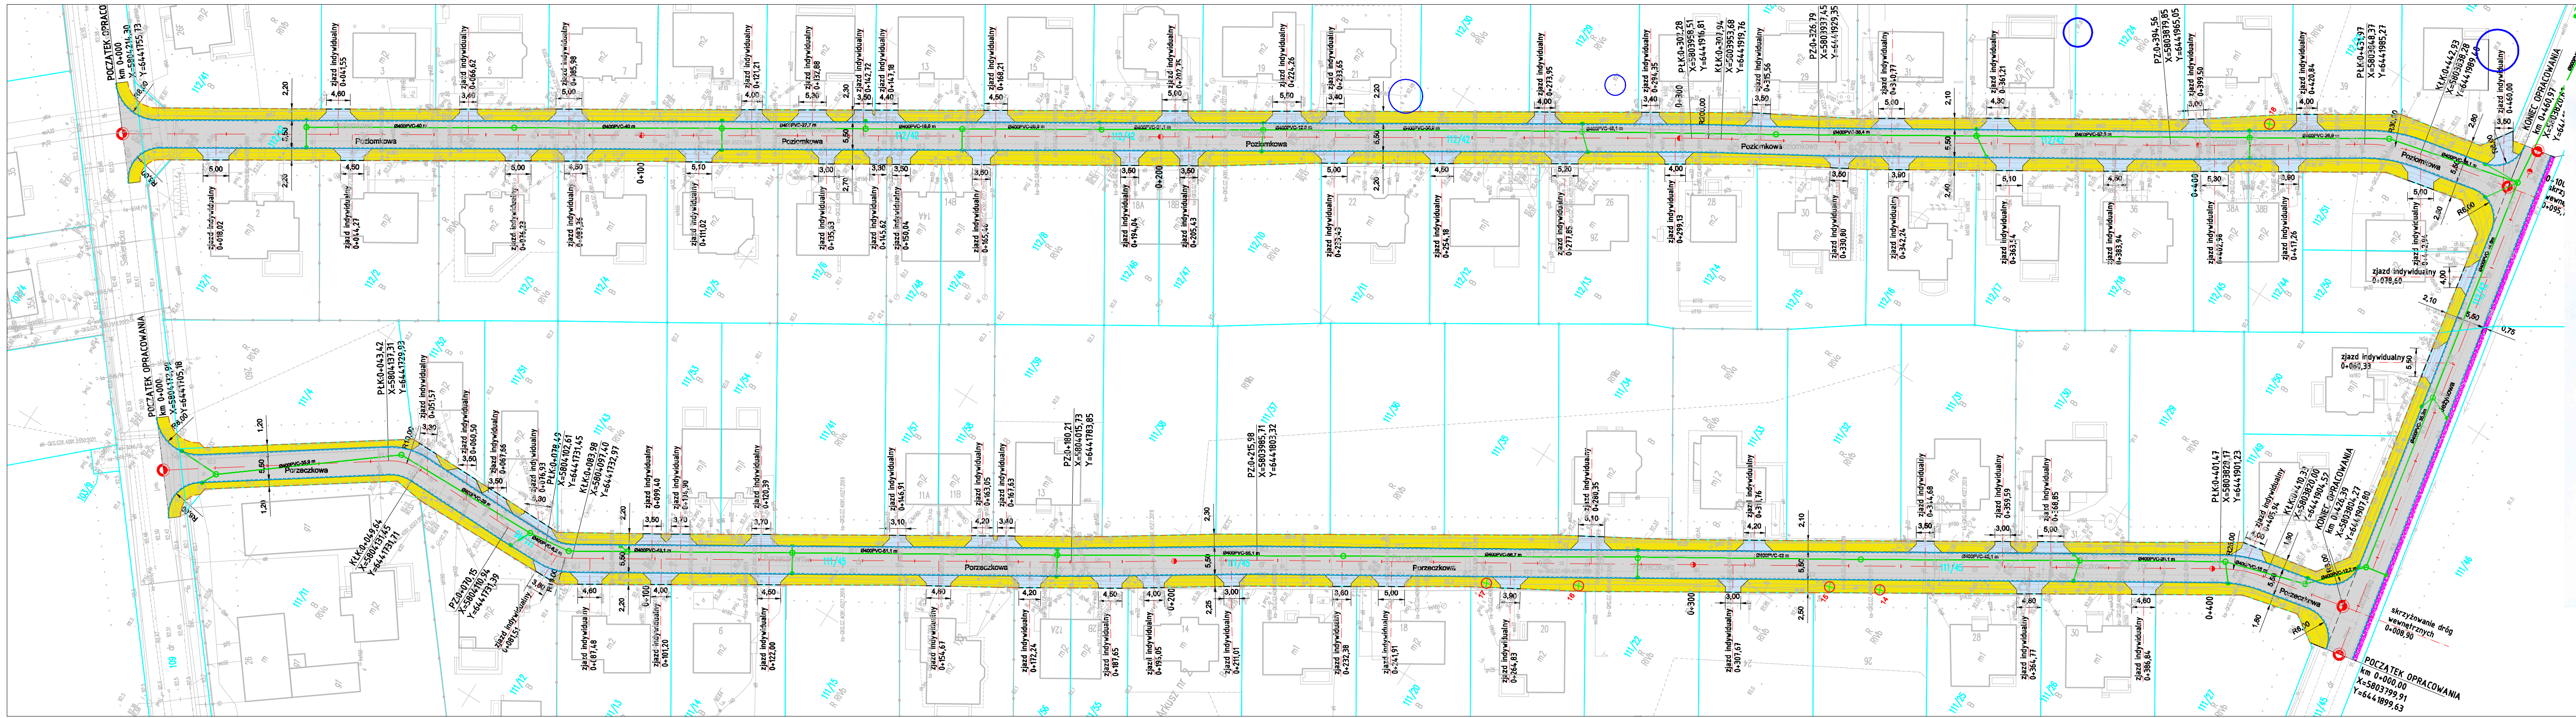

Mapa do celów projektowych

SKALA 1:500

Arkusz nr 1

Województwo: **wielkopolskie**
Powiat: **poznański**
Gmina: **Kleszczewo**
Obręb: **Gowarzewo**
Sekcja: **6.176.13.04.3.4; -04.4.3; -09.1.2; -09.2.1; -09.2.2**
Działka nr: **wg zasięgu**
Stan aktualny na dzień : **30.08.2022r.**
Układ wysokości: **PL-KRON86_NH**
Układ współrzędnych prostokątnych płaskich: **2000/6**

------------ Zakres opracowania mapy

Nie wyklucza się istnienia w terenie innych nie wykazanych na niniejszej mapie urządzeń podziemnych, które nie były zgłoszone do inwentaryzacji, lub o których brak jest informacji w instytucjach branżowych.

Poświadczam, że niniejszy dokument został opracowany w wyniku prac geodezyjnych i kartograficznych, których rezultaty zawiera operat techniczny pozytywnie zweryfikowany. Jednocześnie informuję, że jestem świadomy odpowiedzialności karnej za złożenie fałszywego oświadczenia.	
Identyfikator zgłoszenia prac geodezyjnych	*GKG.GZZ.4071.10396.2022*
Organ służby geodezyjnej, który otrzymał zgłoszenie	*Starosta Poznański*
Wykonawca prac geodezyjnych	GEODEZJA Usługi Geodezyjno-Kartograficzne Mariusz Naskrent ul. Błażejewska 50, 62-035 Kórnik NIP: 7851430804 REGON:639708750 +48 607 606 787 naskrentgeodeta@wp.pl
Nr oraz data sporządzenia dokumentu zawierającego wynik pozytywnej weryfikacji	Protokół weryfikacji nr 1 z dnia 07.10.2022
Imię i nazwisko oraz nr uprawnień zawodowych kierownika prac	mgr Arkadiusz Kaliski Geolog. Geodeta uprawniony. nr. upr. 18497/2002 ul. Krańcowa 23 62-070 Dąbrowa tel.+48-502-029-143

LEGENDA:

- OŚ DROGI,
- OŚ ZJAZDU,
- KRAWĘDŹ JEZDNI, ŚCIEK DESZCZOWY,
- OPORNIK BETONOWY 12X25,
- OBRZEŻE BETONOWE 8X30,
- GRANICA DZIAŁEK,
- KANALIZACJA DESZCZOWA,

▨ ZJAZD Z KOSTKI BETONOWEJ GRAFITOWEJ - nie objęte wnioskiem,
▨ PROJEKTOWANA NAWIERZCHNIA CHODNIKA Z KOSTKI BETONOWEJ SZAREJ,
▨ PROJEKTOWANA NAWIERZCHNIA JEZDNI Z KOSTKI BETONOWEJ SZAREJ,
▨ POBOCZE,

WÓJT GMINY
Kleszczewo

Załącznik Nr 1	Do pisma Sl.6853.2.20.2023 z dnia 1 czerwca 2023 r. Nr Decyzja 44/2023

WÓJT
Bogdan Kemnitz

ZGODNOŚĆ Z ORGINAŁEM
27.06.2023
podpis

INWESTOR / ZAMAWIAJĄCY:
Gmina Kleszczewo
ul. Poznańska 4
63-005 Kleszczewo

WYKONAWCA PROJEKTU:
Biuro Projektow
FORMA

NAZWA INWESTYCJI :
BUDOWA ULICY PORZECZKOWEJ, POZIOMKOWEJ, JEŻYNOWI
Z KANALIACJĄ DESZCZOWĄ,
WIEŚ GOWARZEWO.

FAZA OPRACOWANIA :
PROJEKT ZAGOSPODAROWANIA TERENU

TREŚĆ RYSUNKU :
PLAN ZAGOSPODAROWANIA TERENU

SKALA: 1:

ZESPÓŁ PROJEKTOWY

funkcja:	imię i nazwisko:	specjalność i nr uprawnień:	podpis:	data
PROJEKTANT:	inż. Bartosz Pralat Uprawnienia budowlane do projektowania i kierowania robotami budowlanymi bez ograniczeń w specjalności drogowej nr ewid. WKP/0305/PWOD/13			06.2
OPRACOWAŁ:	mgr inż. Urszula Kozioł	sanitarne 446/89/UW		

data:	nr umowy:	nr rys.:	faza:	tom:
06.2023	272/4/2022	2.1	PZT	I /