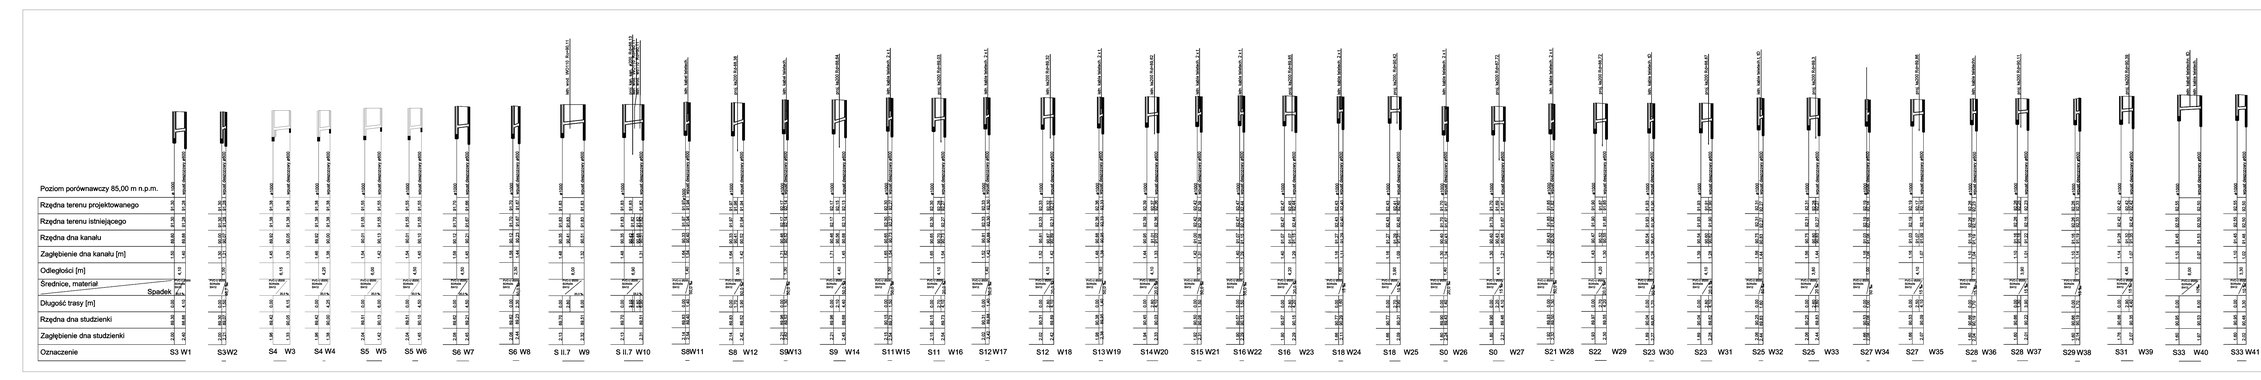

INWESTOR / ZAMAWIAJĄCY:	WYKONAWCA PROJEKTU:
Gmina Kleszczewo ul. Poznańska 4 63-005 Kleszczewo	Biuro Projektowe FORMA

NAZWA INWESTYCJI:

BUDOWA ULICY PORZECZKOWEJ, POZIOMKOWEJ, JEŻYNOWEJ, Z KANALIACJĄ DESZCZOWĄ, WIEŚ GOWARZEWO.

FAZA OPRACOWANIA:

PROJEKT ARCHITEKTONICZNO-BUDOWLANY

TREŚĆ RYSUNKU:

PROFIL PODŁUŻNY PRZYKANALIKÓW KANALIZACJI DESZCZOWEJ

SKALA: 1:100/500

ZESPÓŁ PROJEKTOWY

funkcja	imię i nazwisko	specjalność i nr uprawnień	podpis	data
PROJEKTANT:	mgr inż. Urszula Kodrat	sanitarna nr uprawnień		06.2023
OPRACOWAŁ:	inż. Wiktoria Andrzejewska			

Data:	Nr umowy:	Nr DA:	Skala:	Arkusz:
06.2023	272/4/2022	4	PAB	II / III