



Przekrój normalny Porzeczkowa, Poziomkowa

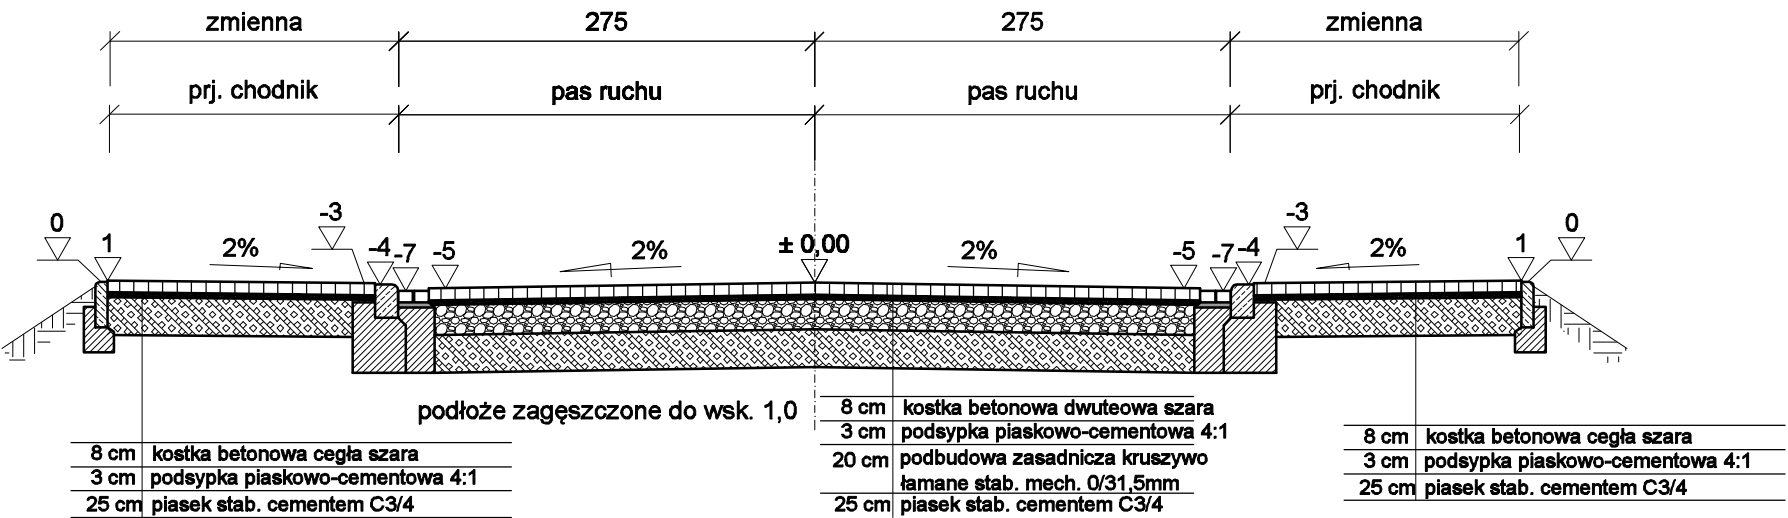

Przekrój normalny Jeżynowa

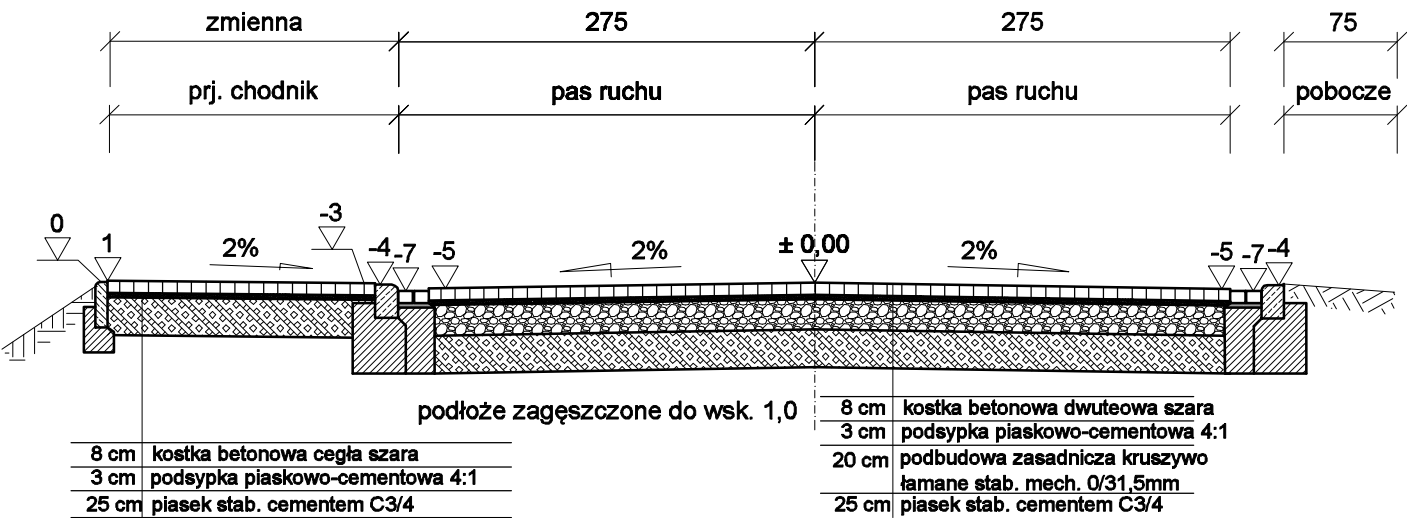

INWESTOR / ZAMAWIAJĄCY:



Gmina Kleszczewo
ul. Poznańska 4
63-005 Kleszczewo

WYKONAWCA PROJEKTU:

Biuro Projektowe
FORMA

NAZWA INWESTYCJI :

BUDOWA ULICY PORZECZKOWEJ, POZIOMKOWEJ, JEŻYNOWEJ,
Z KANALIACJĄ DESZCZOWĄ,
WIEŚ GOWARZEWO.

FAZA OPRACOWANIA :

PROJEKT ARCHITEKTONICZNO-BUDOWLANY

TREŚĆ RYSUNKU :

PRZEKROJE NORMALNE

SKALA: 1:50

ZESPÓŁ PROJEKTOWY

funkcja:	imię i nazwisko:	specjalność i nr uprawnień:	podpis:	data:
PROJEKTANT:	inż. Bartosz Prałat Uprawnienia budowlane do projektowania i kierowania robotami budowlanymi bez ograniczeń w specjalności drogowej nr ewid. WKP/0305/PWOD/13			06.2023
OPRACOWAŁ:				
data: 06.2023	nr umowy: 272/4/2022	nr rys.: 2	faza: PAB	tom: II / III