


ELEWACJA POŁUDNIOWA

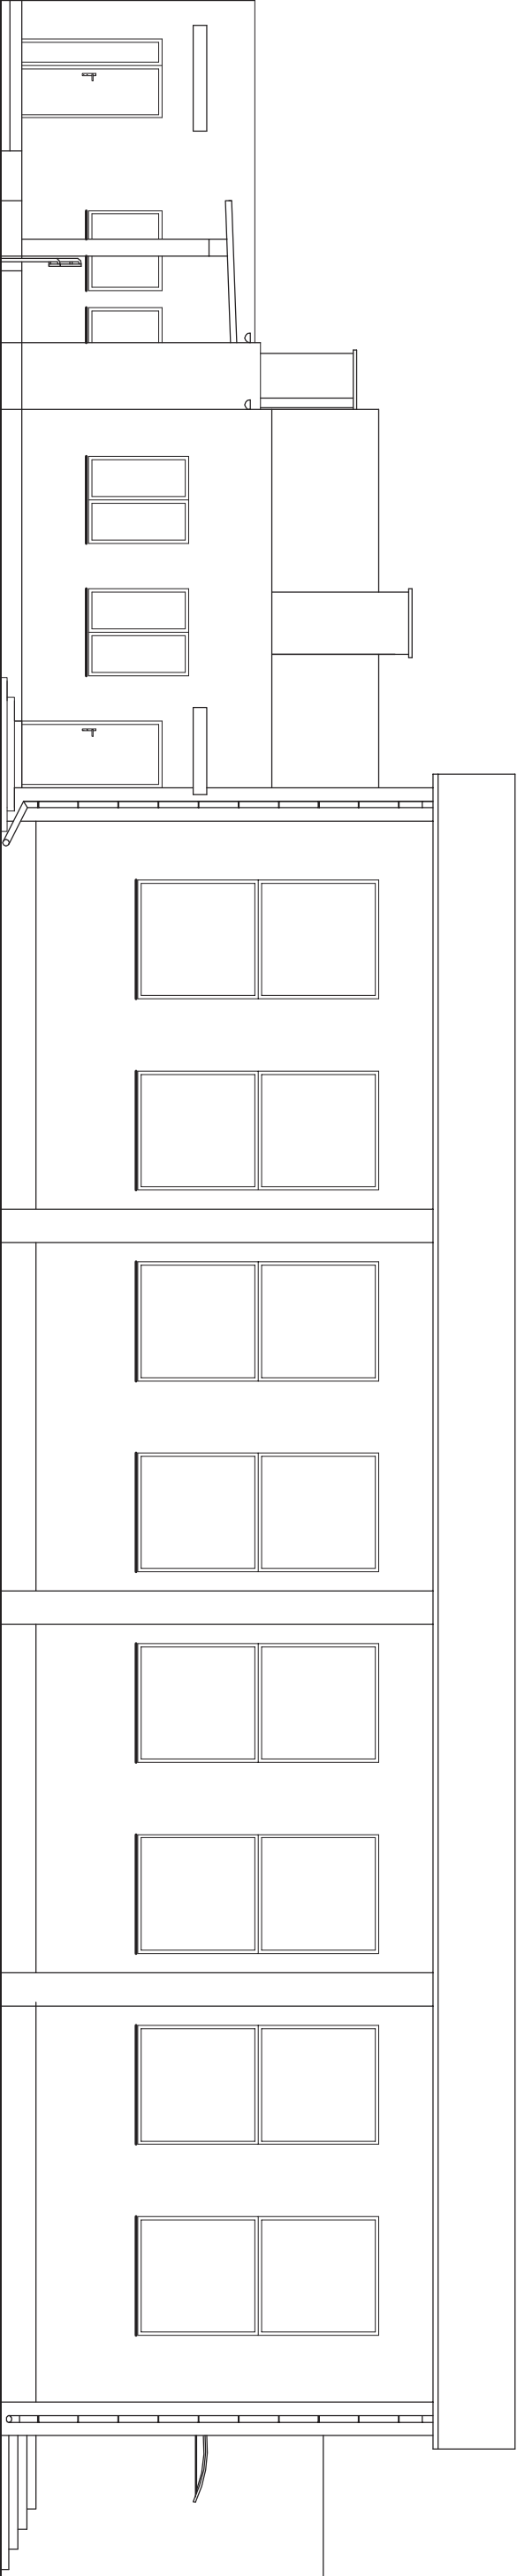

ELEWACJA PÓŁNOCNA

DBD STUDIO Szczupakowski Patryk UL. BOLESŁAWA CHROBREGO 61, 88-100 INOWROCŁAW		
OBIEKT: SZKOŁA PODSTAWOWA IM. JANA Z LUDZIŚKĄ W LUDZIŚKU DZ. NR 124/13	Skala 1 : 100	Nr Rys. A-4
INWESTOR: GMINA JANIKOWO, UL. PRZEMYSŁOWA 6 88-160 JANIKOWO	DATA OPRACOWANIA MARZEC 2016 R.	
NAZWA RYSUNKU:ELEWACJE POŁUDNIO- WA I PÓŁNOCNA - INWENTARYZACJA	Architektura	
OPRACOWAŁ: Ludomir Szczupakowski upr. nr GP-KZ-7342/346/94		