


ELEWACJA POŁUDNIOWA

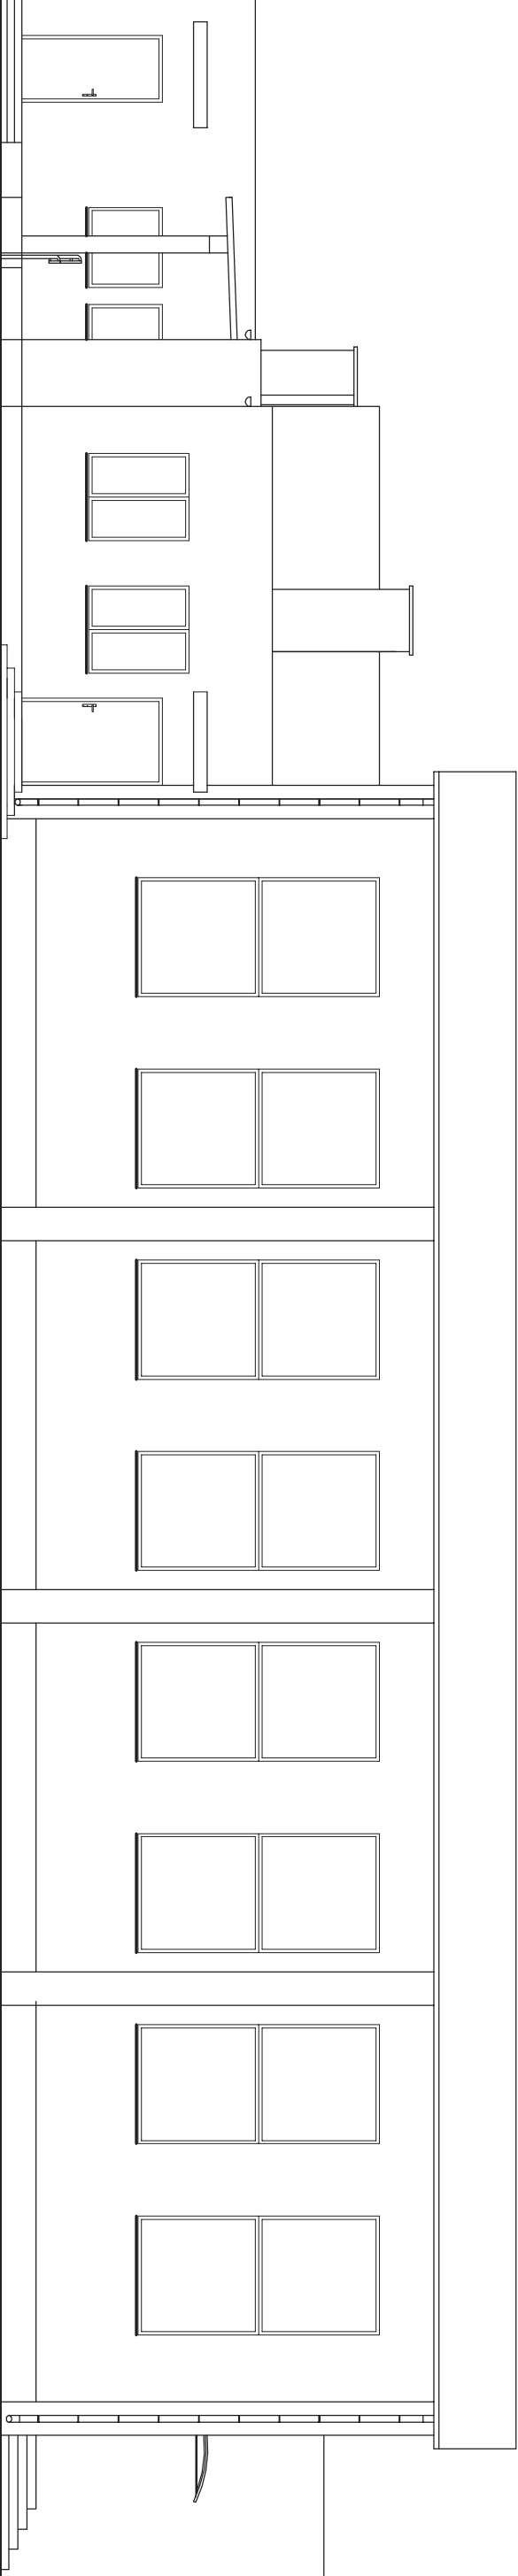

ELEWACJA PÓŁNOCNA

<div><div><div>DBD</div><div>studio</div><div><small>biuro projektowe</small></div></div><div><div>DBD STUDIO Szczupakowski Patryk</div><div>ul. Bolesława Chrobrego 61, 88-100 NOWOROCŁAW</div></div></div>			
OBJEKT: SZKOŁA PODSTAWOWA IM. JANA Z LUDZISKA W LUDZISKU, DZ. NR 124/13		Skala	Nr Rys.
		1 : 100	A-8
INWESTOR: GMINA JANIKOWO, UL. PRZEMYSŁOWA 6 88-100 JANIKOWO		DATA OPRACOWANIA MARZEC 2016 R.	
NAZWA RYSUNKU: ELEWACJE POŁUDNIOWA I PÓŁNOCNA - PRZEBUDOWA		Architektura	
OPRACOWAŁ: Ludomir Szczupakowski upr. nr GP-KZ-7342/346/94			
PROJEKTANT:			
PROJEKTANT SPRAWDZAJĄCY:			