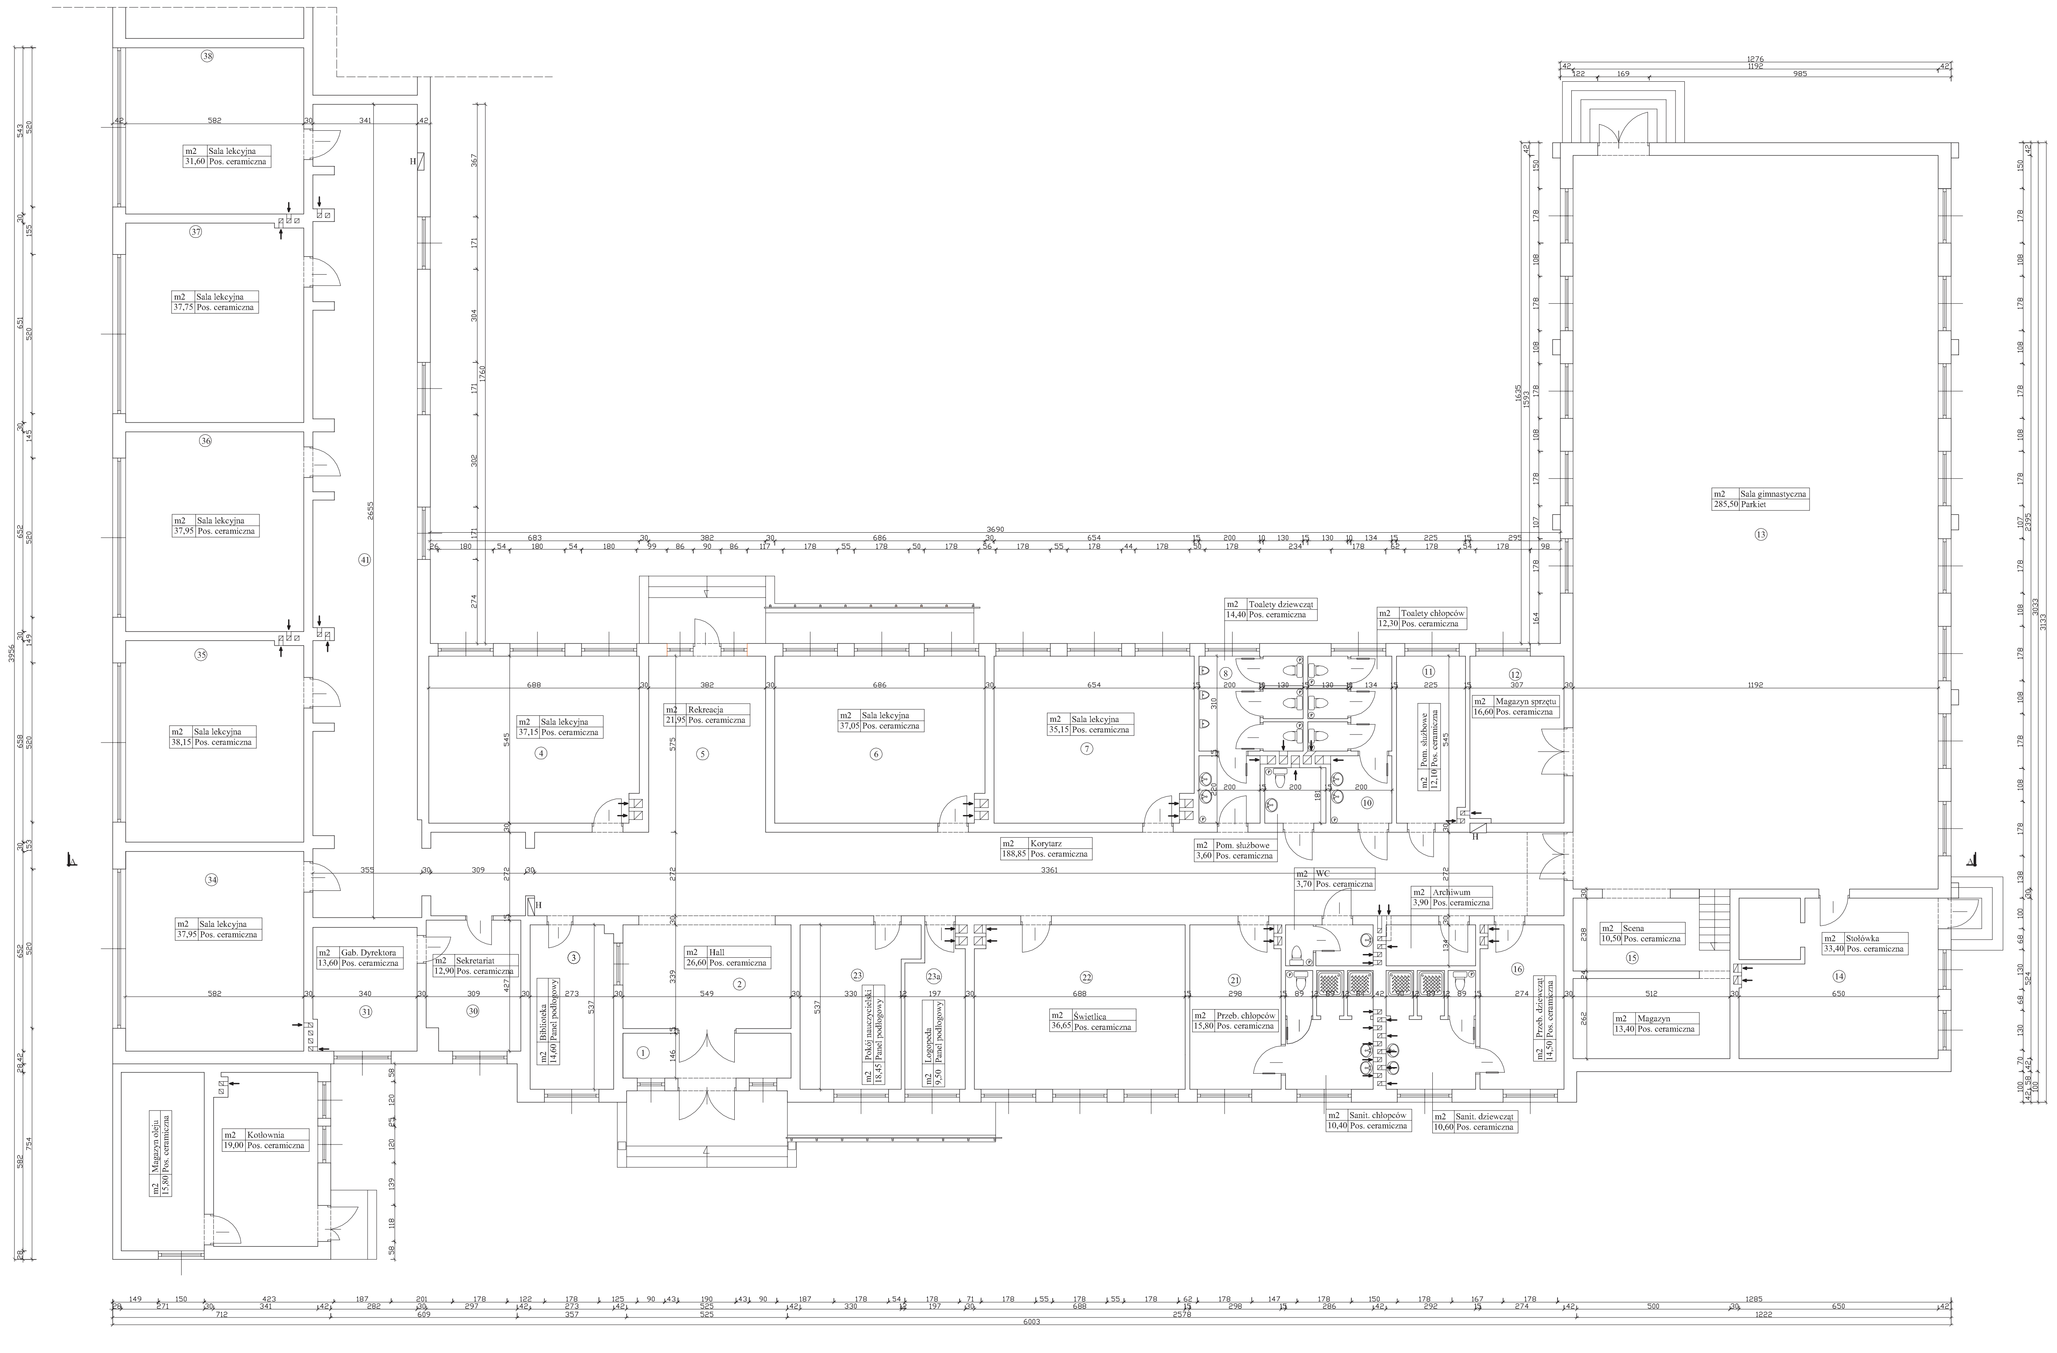

DBD STUDIO Szczupakowski Patryk UL. BOLESŁAWA CHROBREGO 61, 88-100 INOWROCŁAW	
OBIEKT: SZKOŁA PODSTAWOWA IM. JANA Z LUDZISKA W LUDZISKU, DZ. NR 124/13	Skala: 1 : 100 — Nr Rys.: A-1
INWESTOR: GMINA JANIKOWO, UL. PRZEMYSŁOWA 6 88-160 JANIKOWO 88-180 ZŁOTNIKI KUJAWSKIE	DATA OPRACOWANIA MARZEC 2016 R.
NAZWA RYSUNKU: RZUT PRZYZIEMIA - INWENTARYZACJA	Architektura
OPRACOWAŁ: Ludomir Szczupakowski upr. nr GP-KZ-7342/346/94	