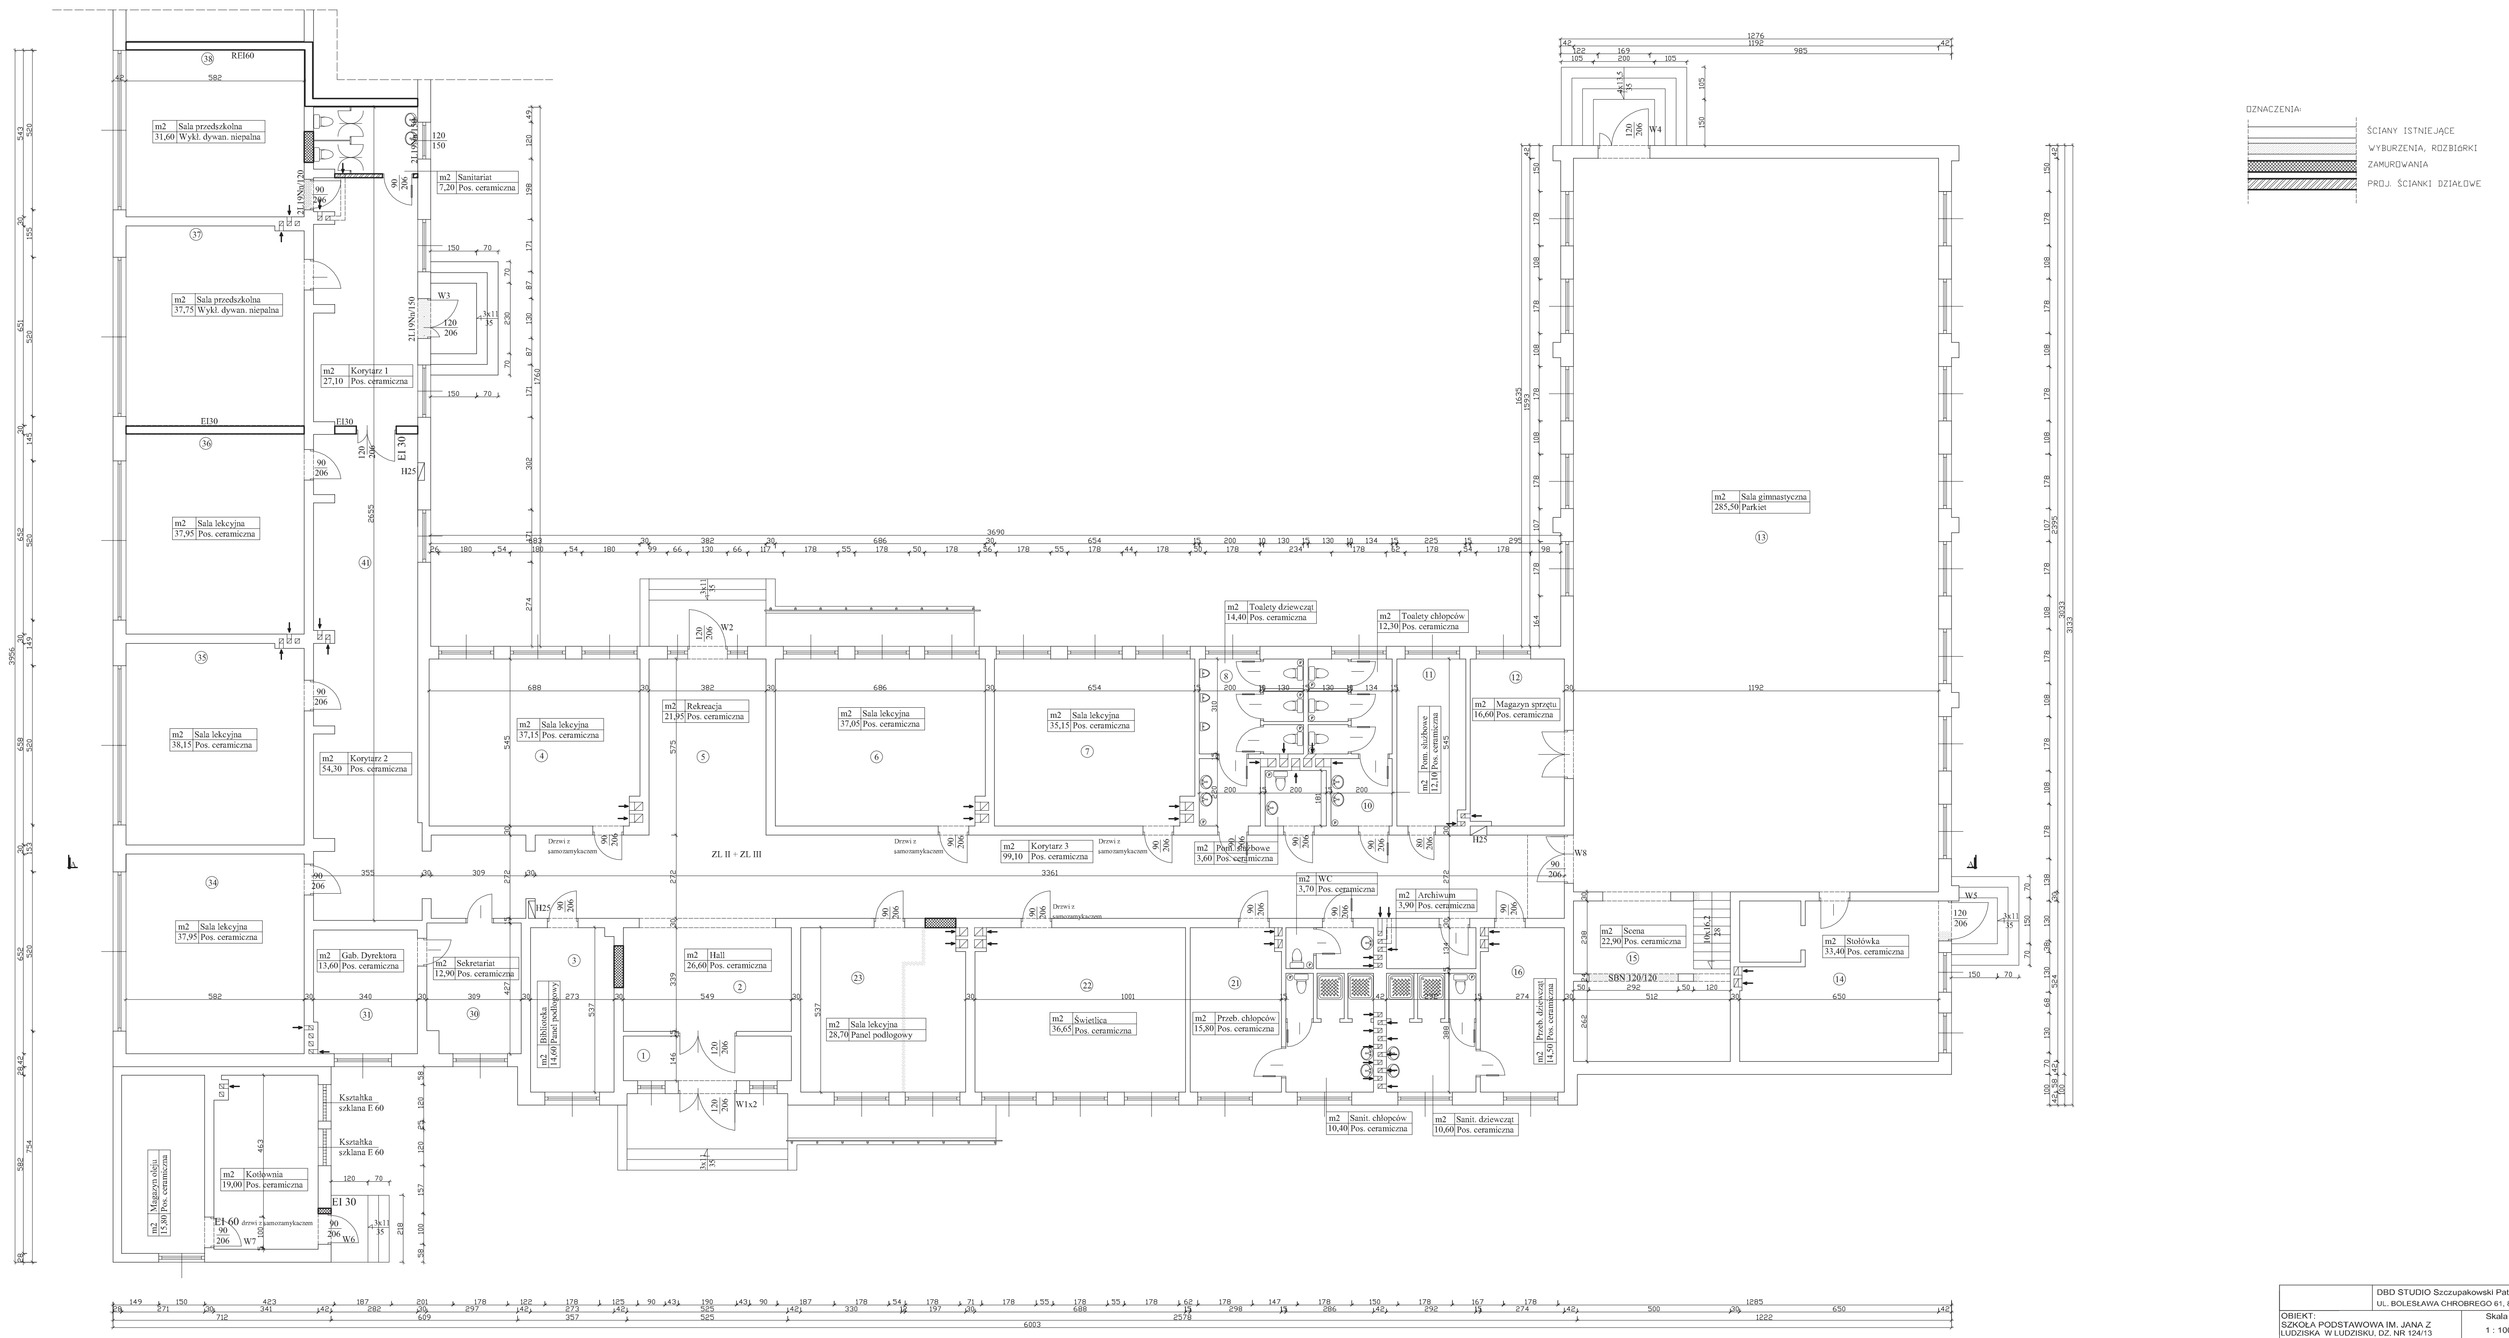

OZNACZENIA:

- ŚCIANY ISTNIEJĄCE
- WYBURZENIA, ROZBIÓRKI
- ZAMUROWANIA
- PROJ. ŚCIANKI DZIAŁOWE

	DBD STUDIO Szczupakowski Patryk UL. BOLESŁAWA CHROBREGO 61, 88-100 INOWROCŁAW	
OBIEKT: SZKOŁA PODSTAWOWA IM. JANA Z ŁUDZISKA W ŁUDZISKU, DZ. NR 124/13	Skala 1 : 100	Nr Rys. A-5
INWESTOR: GMINA JANIKOWO, UL. PRZEMYSŁOWA 6 88-160 JANIKOWO	DATA OPRACOWANIA MARZEC 2016 R.	
NAZWA RYSUNKU: RZUT PRZYZIEMIA - PRZEBUDOWA	Architektura	
PROJEKTANT: Ludomir Szczupakowski upr. nr GP-NZ-7342/346/94		
PROJEKTANT SPRAWDZAJĄCY:		