


Lp	Nazwa pomieszczenia	Pow. m2
1	Biblioteka/czytelnia	43,70
2	Sanitarat	17,50
3	Zaplecze	9,70
4	Kuchnia	11,60
5	Komunikacja	13,80
6	Zmywalnia	10,10
7	Jadalnia	34,50
8	Gabinet pielęgnarki	10,10
Razem:		151,00

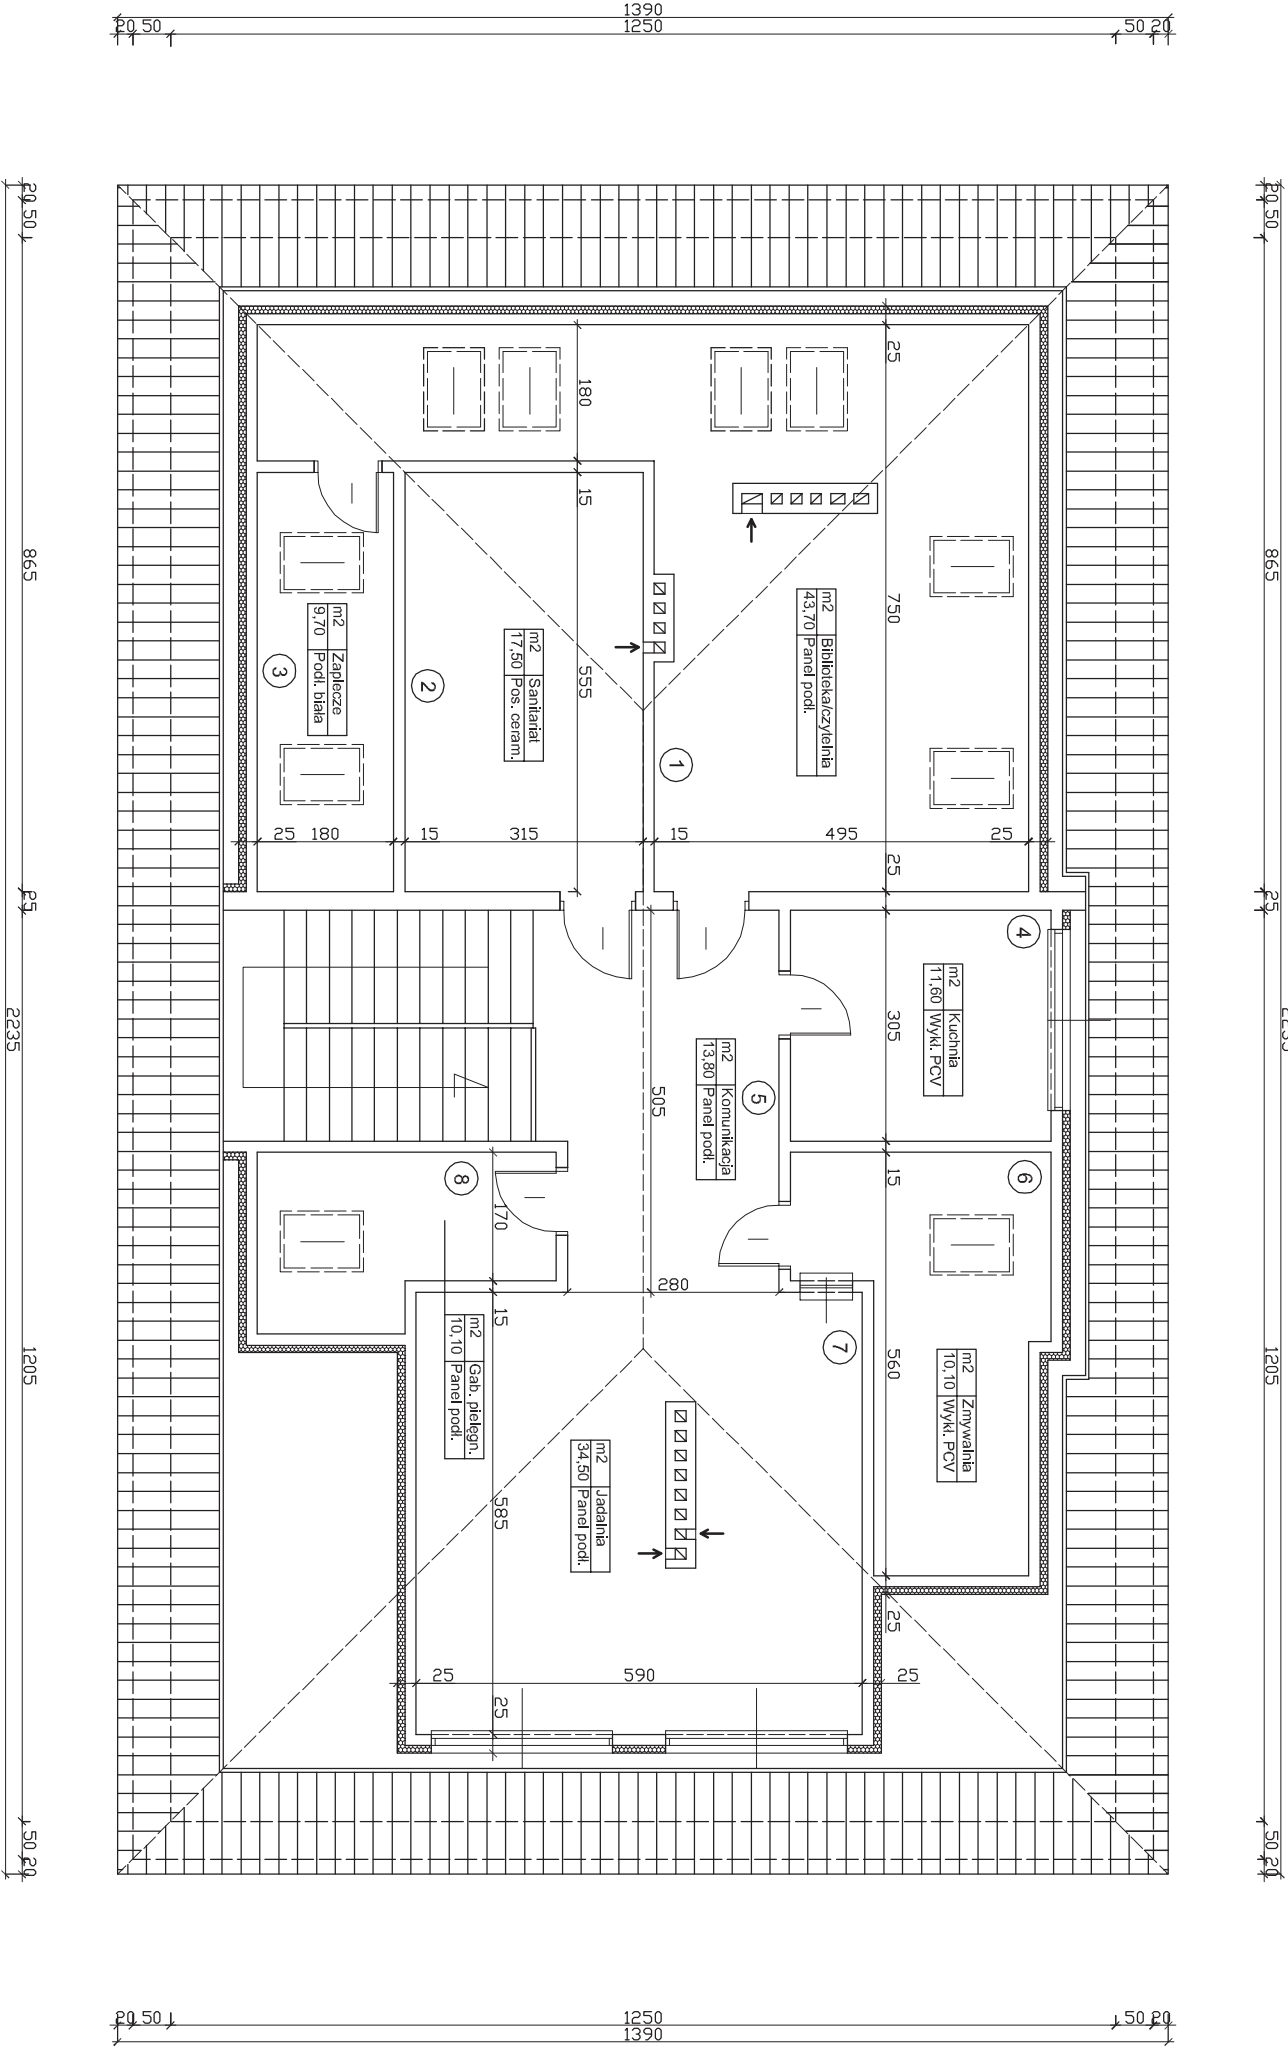

DBD STUDIO Szczupakowski Patryk UL. BOLESŁAWA CHROBREGO 61, 88-100 INOWROCŁAW		
OBIEKT: SZKOŁA PODSTAWOWA W KOŁODZIEJEWIE KOTODZIEJEWÓ, UL. SZKOŁNA 10, 88-160 JANIKOWO	Skala 1 : 100	Nr Rys. 3
WŁAŚCICIEL: GMINNY ZASÓB NIERUCHOMOŚCI GMINY JANIKOWO UL. PRZEWYSŁOWA 6, 88-160 JANIKOWO	DATA OPRACOWANIA STYCZEŃ 2017 R.	
NAZWA RYSUNKU: RZUT Poddasza - inwentaryzacja	Branża Architektura	
OPRACOWAŁ: Ludomir Szczupakowski upr. nr GP-KZ-7342/346/94		