


ELEVACJA WSCHODNIA

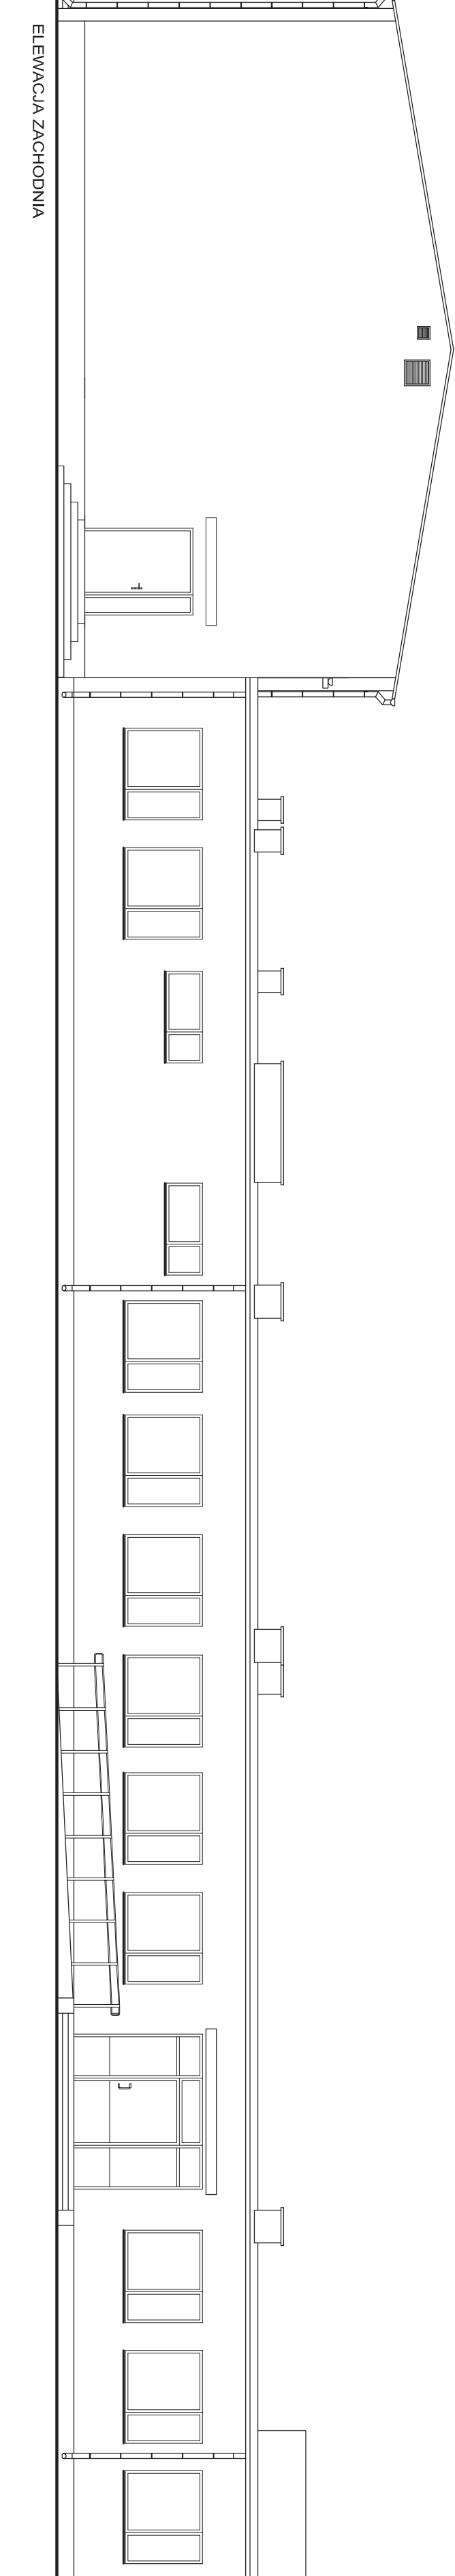

ELEVACJA ZACHODNIA

PROJEKTANT SPRAWDZAJĄCY:	OBJEKT	DOB STUDIO Szczupkowski Papryk		
	CELESTWO	UL. BOLESŁAWA CHROMIEGO 61, 88-100 NOWOTOCIAW		
	LOKALIZACJA	UL. PODSTAWOWA IM. JANA Z LUDZISKA W LUDZISKU OZ. NR 124/13		
	INWESTOR:	1 : 100 Nr Rys. A-7		
PROJEKTANT:	GMINA JANIKOWO, UL. PRZEWYSŁOWA 6 88-100 JANIKOWO		DATA OPRACOWANIA MARZEC 2016 R.	
	NAZWA RYSUNKU: ELEVACJE WSCHODNIA I ZACHODNIA - PRZEBUDOWA			
	OPRACOWAŁ: Ludomir Szczupkowski upr. nr GPKZ-7342/246/94		Architektura	