


ELEWACJA WSCHODNIA

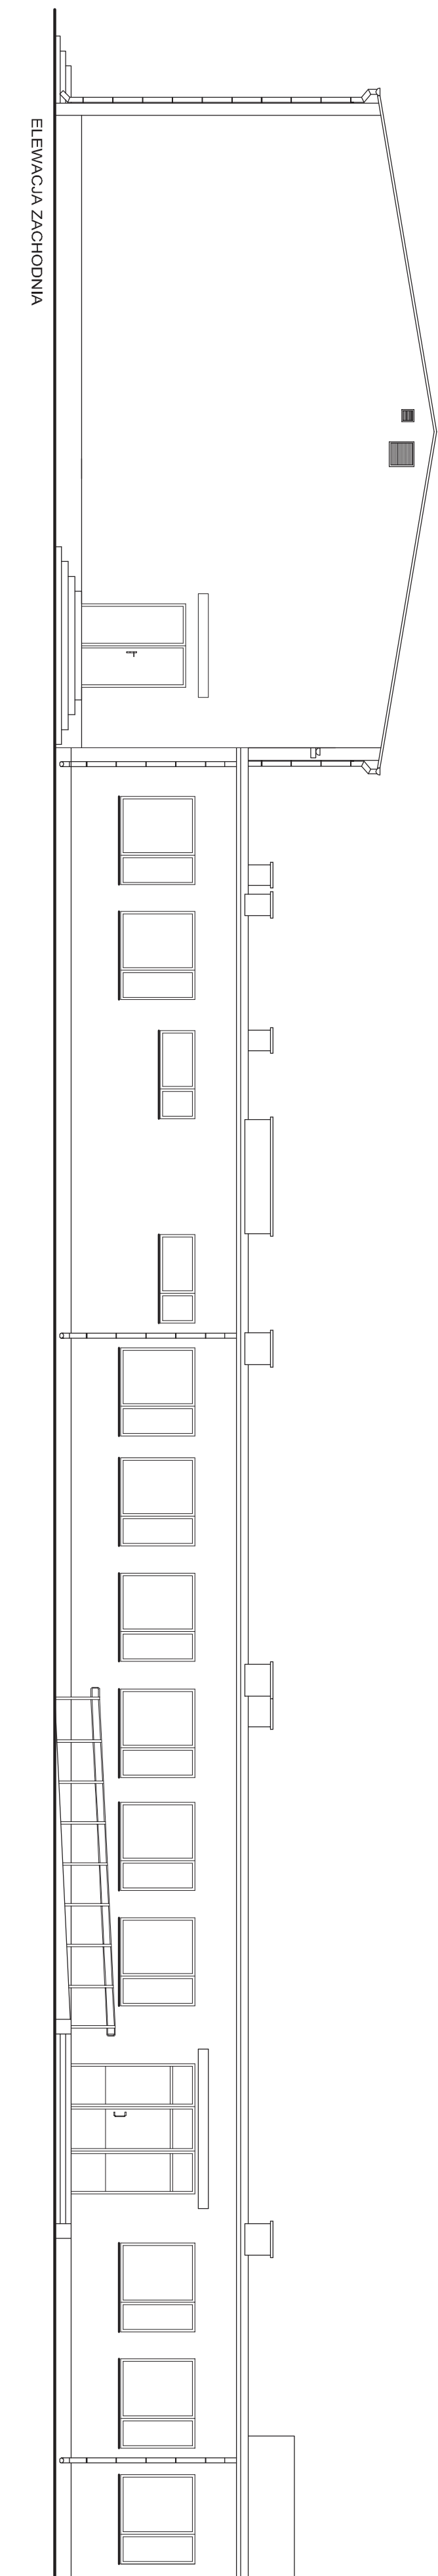

ELEWACJA ZACHODNIA

DBD STUDIO Szczupłowski Patryk		UL. BOLESŁAWA CHROBREGO 81, 88-100 INOWROCŁAW	
OBIEKT: SZKOŁA PODSTAWOWA IM. JANA Z LUDZISKA W LUDZISKU, DZ. NR 12/113	Skala:		Nr Rys.
	1 : 100		A-3
	DATA OPRACOWANIA		
INWESTOR: GMINA JANIKOWO, UL. PRZEMYSŁOWA 6 88-100 JANIKOWO		MARZEC 2016 R.	
NAZWA RYSUNKU: ELEWACJA WSCHODNIA I ZACHODNIA - INWENTARYZACJA		Architektura	
OPRACOWAŁ: Ludomir Szczupłowski dpr.: nr GP-KZ/754254/094			