

MAPA DO CELÓW PROJEKTOWYCH

skala 1:500  
JANUSZKOWO

Przepust na Kanale Złotnickim

województwo: kujawsko - pomorskie  
powiat: bydgoski  
jedn.ew: Nowa Wieś Wielka [040305\_2]  
obręb: Januszkowo [040305\_2.0006]  
arkusz mapy: 6.190.21.19.1.2  
działka: 97, 98  
Id zgłoszenia: 6640.7682.2019  
Mapę wykonano dn. 18.11.2019r.  
Dla działek objętych zakresem nie przeprowadzono badania ksiąg wieczystych pod kątem występowania ewentualnych obciążeń służebnościami gruntowymi.  
Dane na granice działek pozyskano z zasobu PODGiK  
Funkcje budynków przedstawiono wg KŚT  
Mapę wykonano na podstawie pomiaru z dn. 15.11.2019r.  
zakres aktualizacji


Jakub Koszak  
USŁUGI GEODEZYJNE  
ul. gen. Amilkara Koscińskiego 8/1  
85-331 Bydgoszcz tel. 661038 080  
NIP 558-655-31-59 REG. 361689594

GEODETA  
inż. Jakub Koszak

GEODETA  
Adam Kozłowski  
Uprawnienia zawodowe  
Nr 14305

Poświadczam się, że niniejszy dokument został opracowany w wyniku prac geodezyjnych i kartograficznych, których rezultaty zawiera opłat techniczny wpisany do ewidencji materiałów państwowego zasobu geodezyjnego i kartograficznego

Organ prowadzący państwowy zasób geodezyjny i kartograficzny	STAROSTA BYDGOSKI
Identyfikator ewidencyjny materiału zasobu technicznego	P.0403.20.19.8497
Data wykonania operatu technicznego do ewidencji materiałów zasobu	03.12.2019
Imię, nazwisko i podpis osoby reprezentującej organ	Zap. Starosta Bydgoskiego Alina Jernal Inspektor

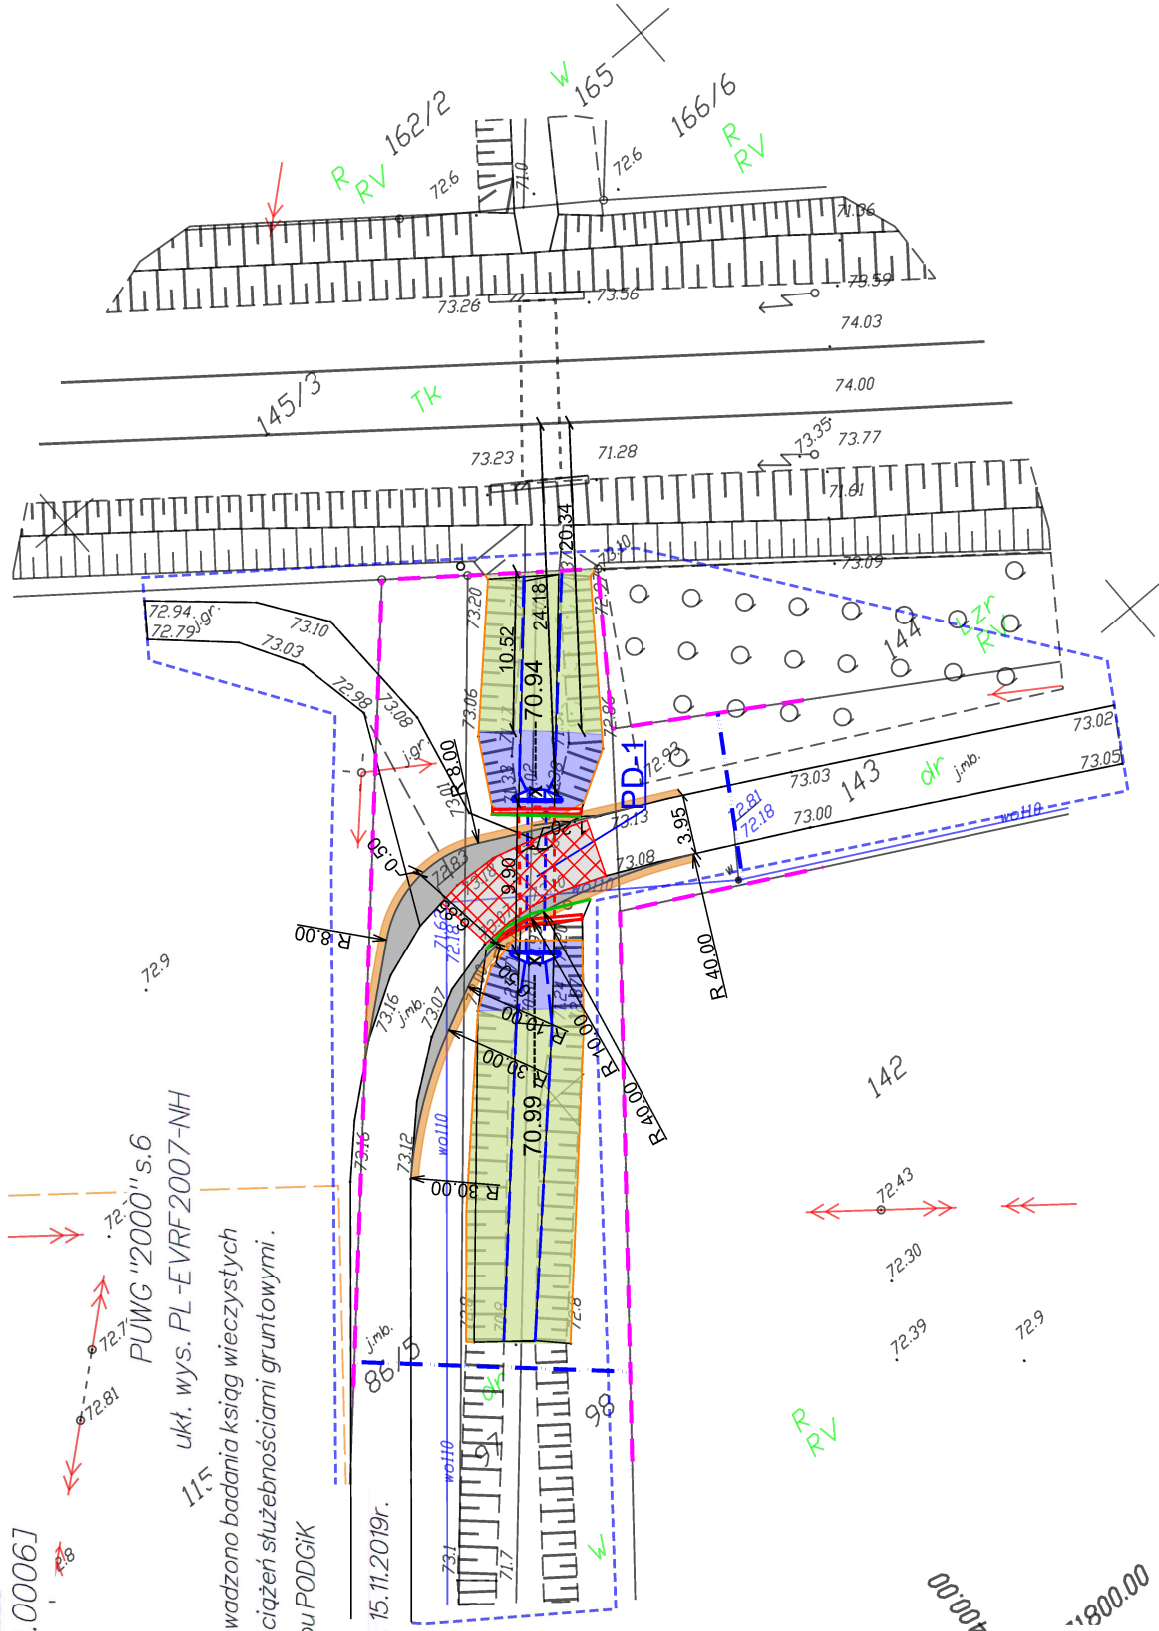

LEGENDA:

- jedźnia - nowa konstrukcja nawierzchni
- jedźnia - poszerzenie
- humusowanie i obsiew trawą
- umocnienia kruszywem
- umocnienia kamieniem 7/9 na podsypce cementowo - piaskowej
- rozbiórka pełnej konstrukcji jezdni

Działki zajęte w opracowaniu:  
143, 98, 97, 86/5

GMINA NOWA WIEŚ WIELKA  
ul. Ogrodowa 2  
86-060 Nowa Wieś Wielka

Jednostka projektowa:

BIURO INŻYNIERII DROGOWEJ "BID" S.C.  
Agnieszka Szczuraszek-Kostencka, Paweł Szczuraszek  
ul. Strusia 17, 85-447 Bydgoszcz

Nazwa obiektu:

Rozbudowa przepustu na Kanale Złotnickim wraz z  
rozbudową drogi gminnej 050704C w Januszkowie

Tytuł rysunku: Plan sytuacyjny - PW

Funkcja:	Imię i nazwisko:	Specjalność i zakres uprawnień, numer uprawnień:
Projektant:	mgr inż. Paweł Szczuraszek	w specjalności drogowej obejmującej projektowanie bez ograniczeń KUP/01.07/POD01.11
Asystent projektanta:	mgr inż. Maciej Feder	—
Sprawdzający:	mgr inż. Agnieszka Szczuraszek-Kostencka	w specjalności drogowej obejmującej projektowanie bez ograniczeń KUP/0058/POD00.08

Nr rysunku: 1  
Branża: drogową  
Stadium: PB/PW  
Skala: 1:500  
Data: Marzec 2020

Podpis: