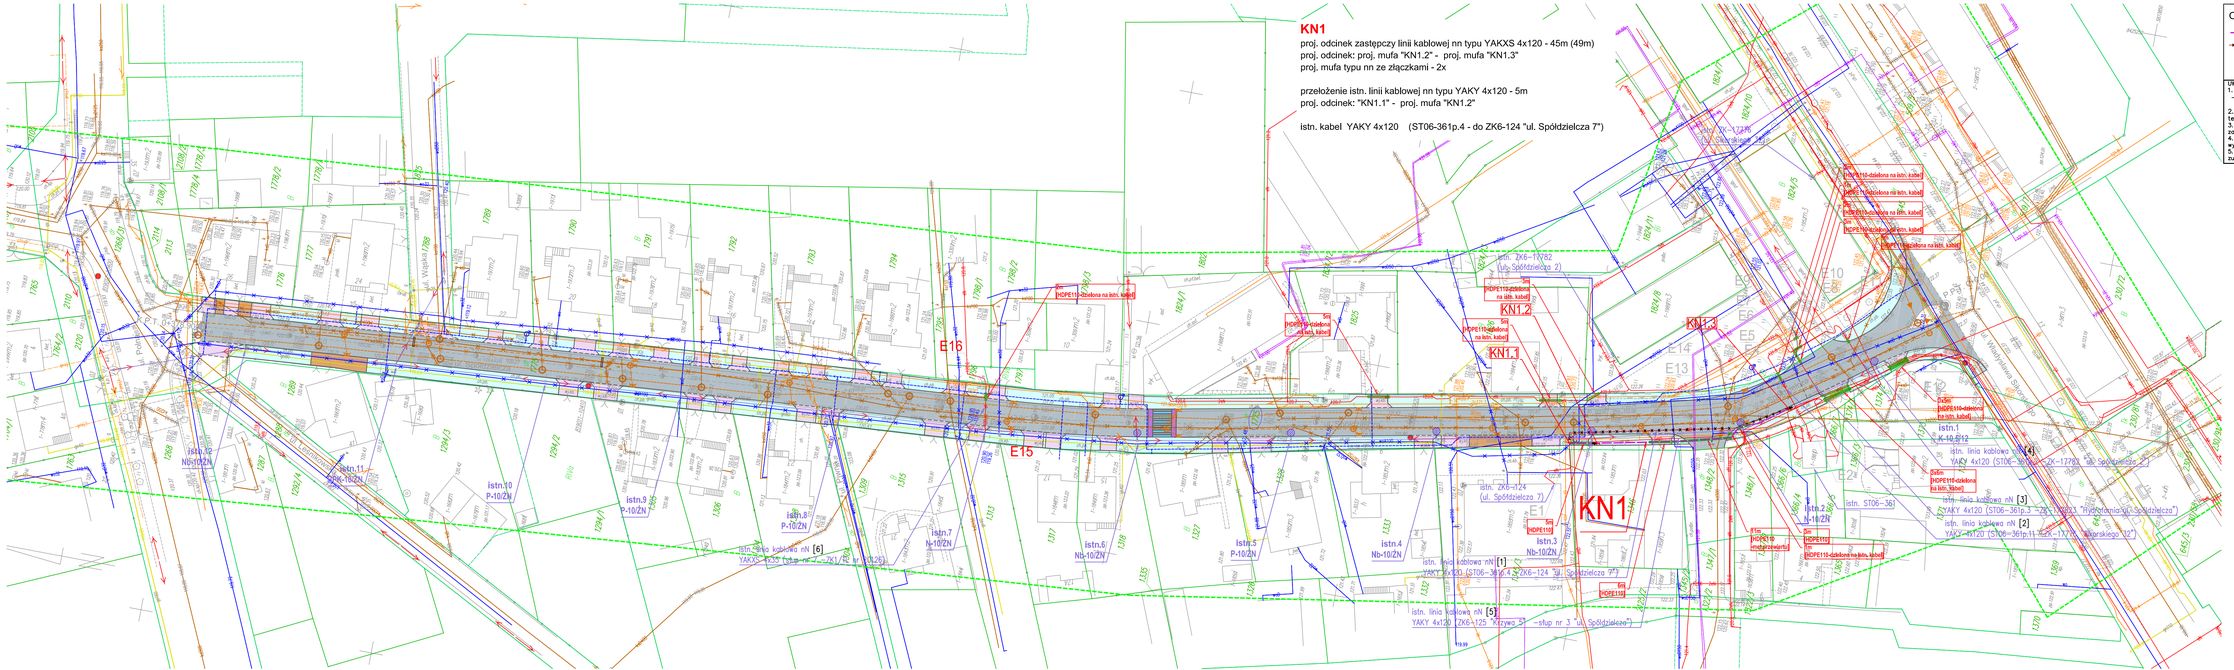
KN1
proj. odcinek zastępczy linii kablowej nn typu YAKXS 4x120 - 45m (49m)
proj. odcinek: proj. mufa "KN1.2" - proj. mufa "KN1.3"
proj. mufa typu nn ze złączkami - 2x
przełożenie istn. linii kablowej nn typu YAKY 4x120 - 5m
proj. odcinek: "KN1.1" - proj. mufa "KN1.2"
istn. kabel YAKY 4x120 (ST06-361p.4 - do ZK6-124 "ul. Spółdzielcza 7")
KN1
KN1.1
KN1.2
KN1.3
E15
E16
istn. linia kablowa nN [1]
YAKY 4x120 (ST06-361p.3 - ZK6-124 "ul. Spółdzielcza 9")
istn. linia kablowa nN [2]
YAKY 4x120 (ST06-361p.11 - ZK6-172 "ul. Warszawskiego 122")
istn. linia kablowa nN [3]
YAKY 4x120 (ST06-361p.3 - ZK6-172 "ul. Spółdzielcza")
istn. linia kablowa nN [4]
YAKY 4x120 (ST06-361p.4 - ZK6-172 "ul. Spółdzielcza")
istn. linia kablowa nN [5]
YAKY 4x120 (ZK6-125 "Krzywa 3" - słup nr 3 "ul. Spółdzielcza")
istn. linia kablowa nN [6]
YAKY 4x120 (słup nr 2 "ul. Spółdzielcza" - ZK1/9 "ul. Spółdzielcza")
istn. ZK6-172/82 (ul. Spółdzielcza 2)
istn. ZK6-124 (ul. Spółdzielcza 7)
istn. ZK6-125 "Krzywa 3"
istn. słup nr 3 "ul. Spółdzielcza"
istn. ST06-361
istn.1 N-10-6/12
istn.2 N-10/ZN
istn.3 Nb-10/ZN
istn.4 Nb-10/ZN
istn.5 P-10/ZN
istn.6 Nb-10/ZN
istn.7 N-10/ZN
istn.8 P-10/ZN
istn.9 P-10/ZN 7
istn.10 P-10/ZN
istn.11 ZK6-162/ZN
istn.12 Nb-10/ZN
5xDN HDPE110-oldalona na istn. kábel
HDPE110-oldalona na istn. kábel
HDPE110-oldalona na istn. kabel
HDPE110-oldalona na istn. kabel
HDPE110-oldalona na istn. kab