


Posadowienie koryt odwodnienia liniowego

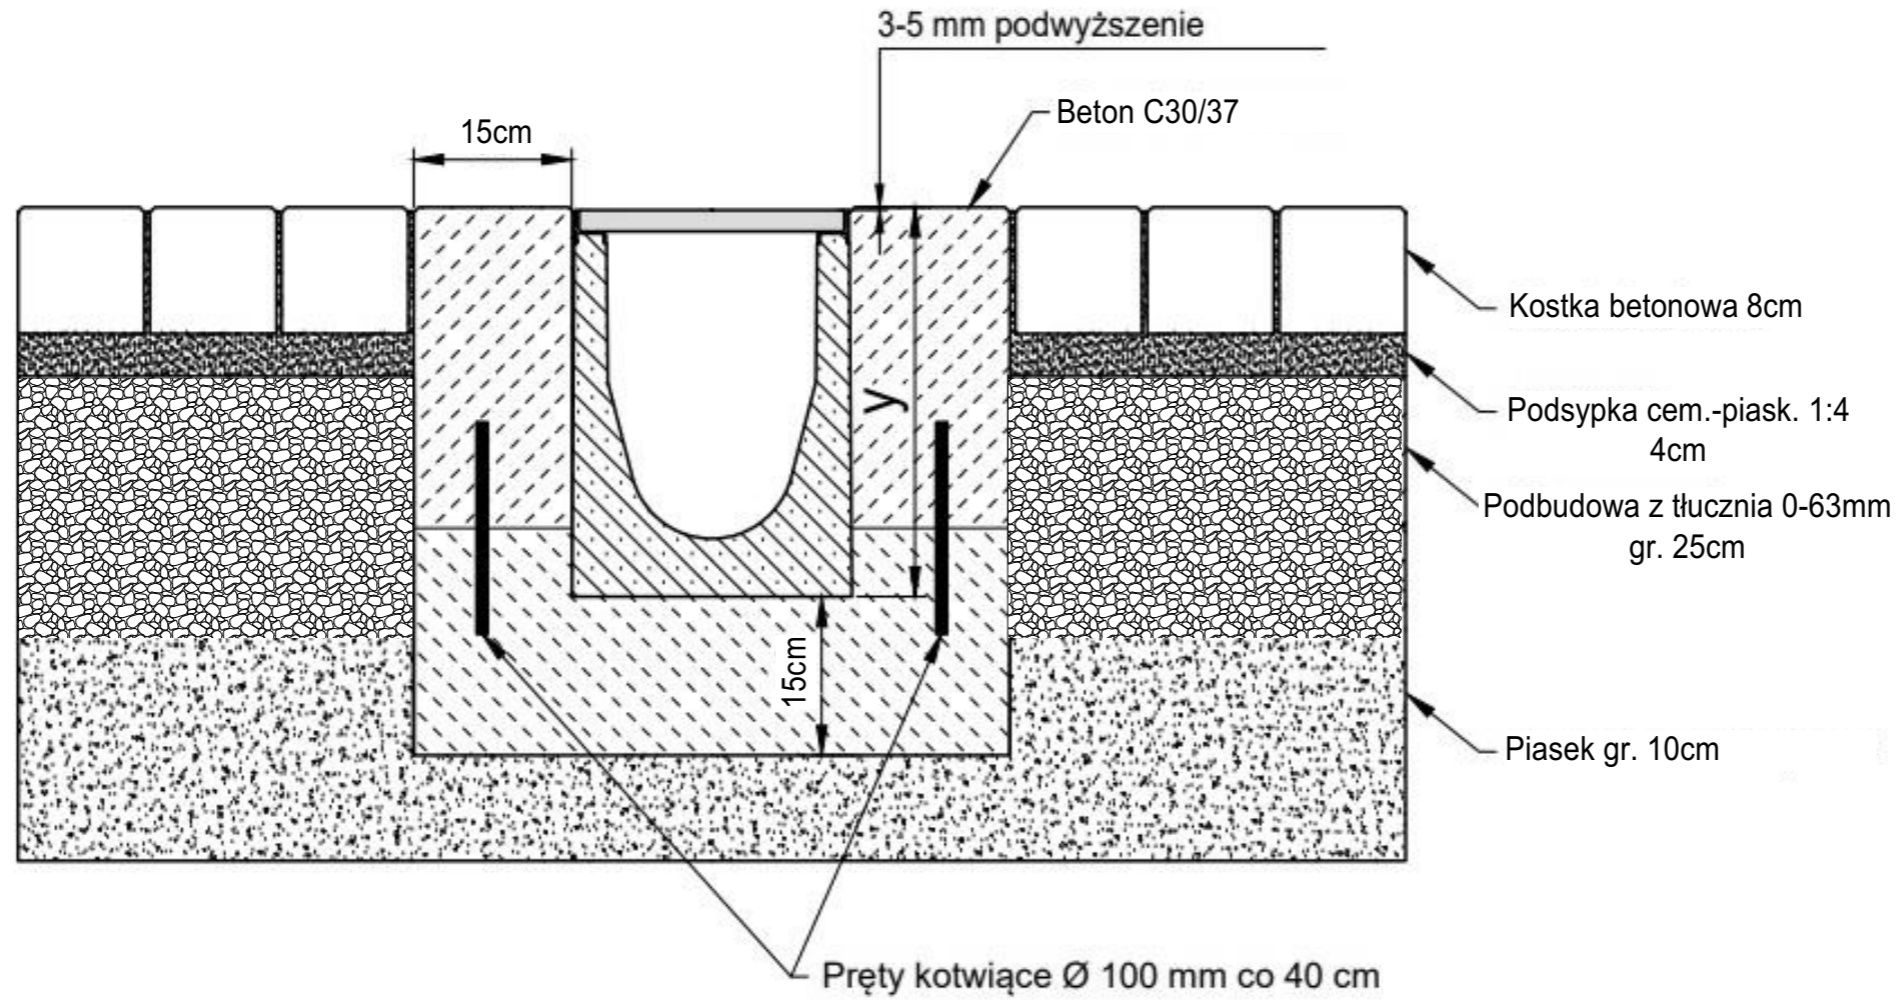

UWAGA:

Sposób posadowienia w oparciu o zalecenia producenta - firmy HAURATON.

"PROMAX" Biuro projektowe Starachowice ul. Radomska 29, I p., pok. 106

Nazwa obiektu: Droga dojazdowa
Adres obiektu: działka nr 262/5, 179, 262/17, 96, 262/14
ul. Konstytucji 3-go Maja, Starachowice

Przedmiot: Posadowienie koryt odwodnienia liniowego	Skala:	Cecha:	Nr rys.:
	-	SSB-480019	
Nazwisko:	Nr uprawnień specjalność:	Data:	Podpis:
mgr inż. Marek Szczerba	SWK/0126/PWOK/11 konstr.-bud.	06.2019	
Opracował: branża konstr.-bud.			
mgr inż. Dominika Karpińska		06.2019	