



Przekrój I-I

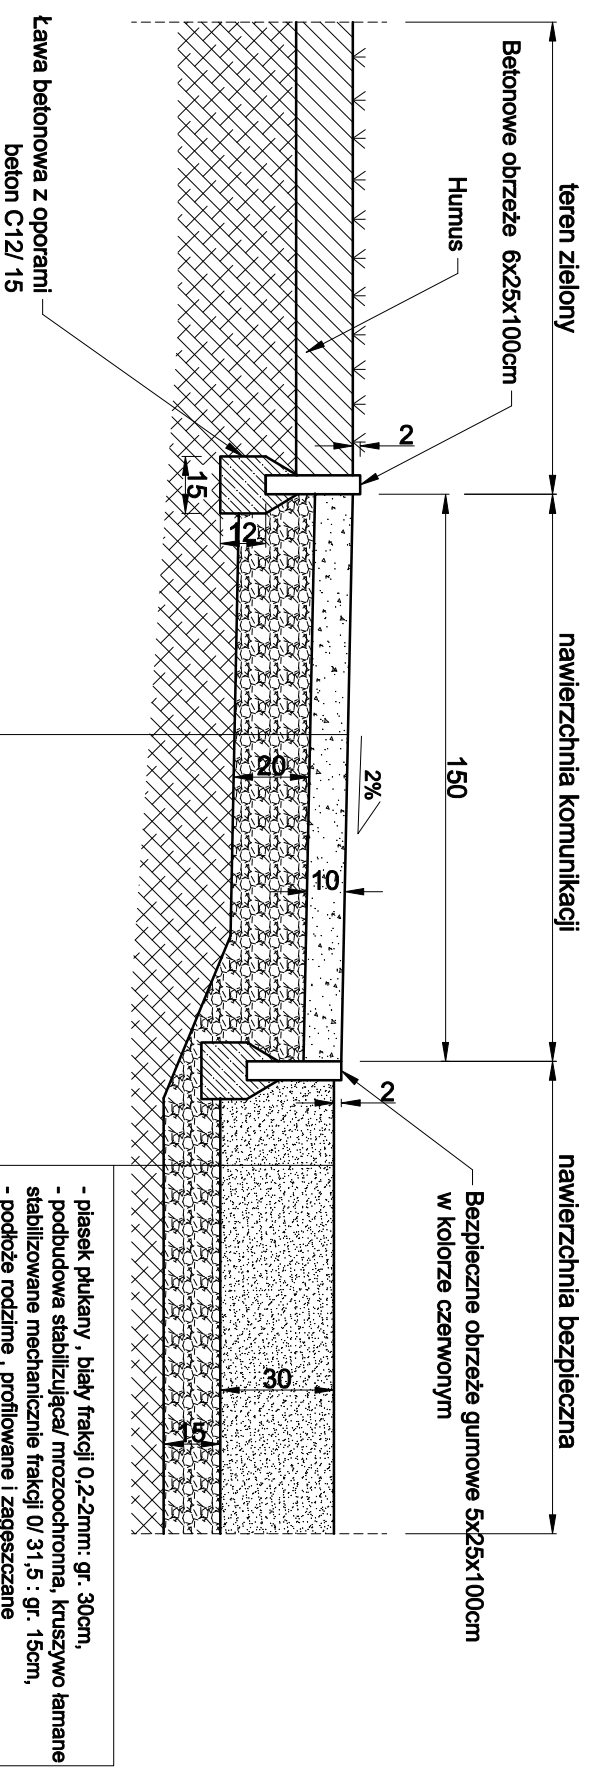

- kruszywo granitowe frakcji 0/8 mm: gr. 10cm,
- podbudowa stabilizująca/ mrozochronna, kruszywo łamane stabilizowane mechanicznie frakcji 0/ 31,5 : gr. 20cm,
- podłoże rodzime , profilowane i zagęszczane

- piasek płukany , biały frakcji 0,2-2mm: gr. 30cm,
- podbudowa stabilizująca/ mrozochronna, kruszywo łamane stabilizowane mechanicznie frakcji 0/ 31,5 : gr. 15cm,
- podłoże rodzime , profilowane i zagęszczane

Przekrój III-III

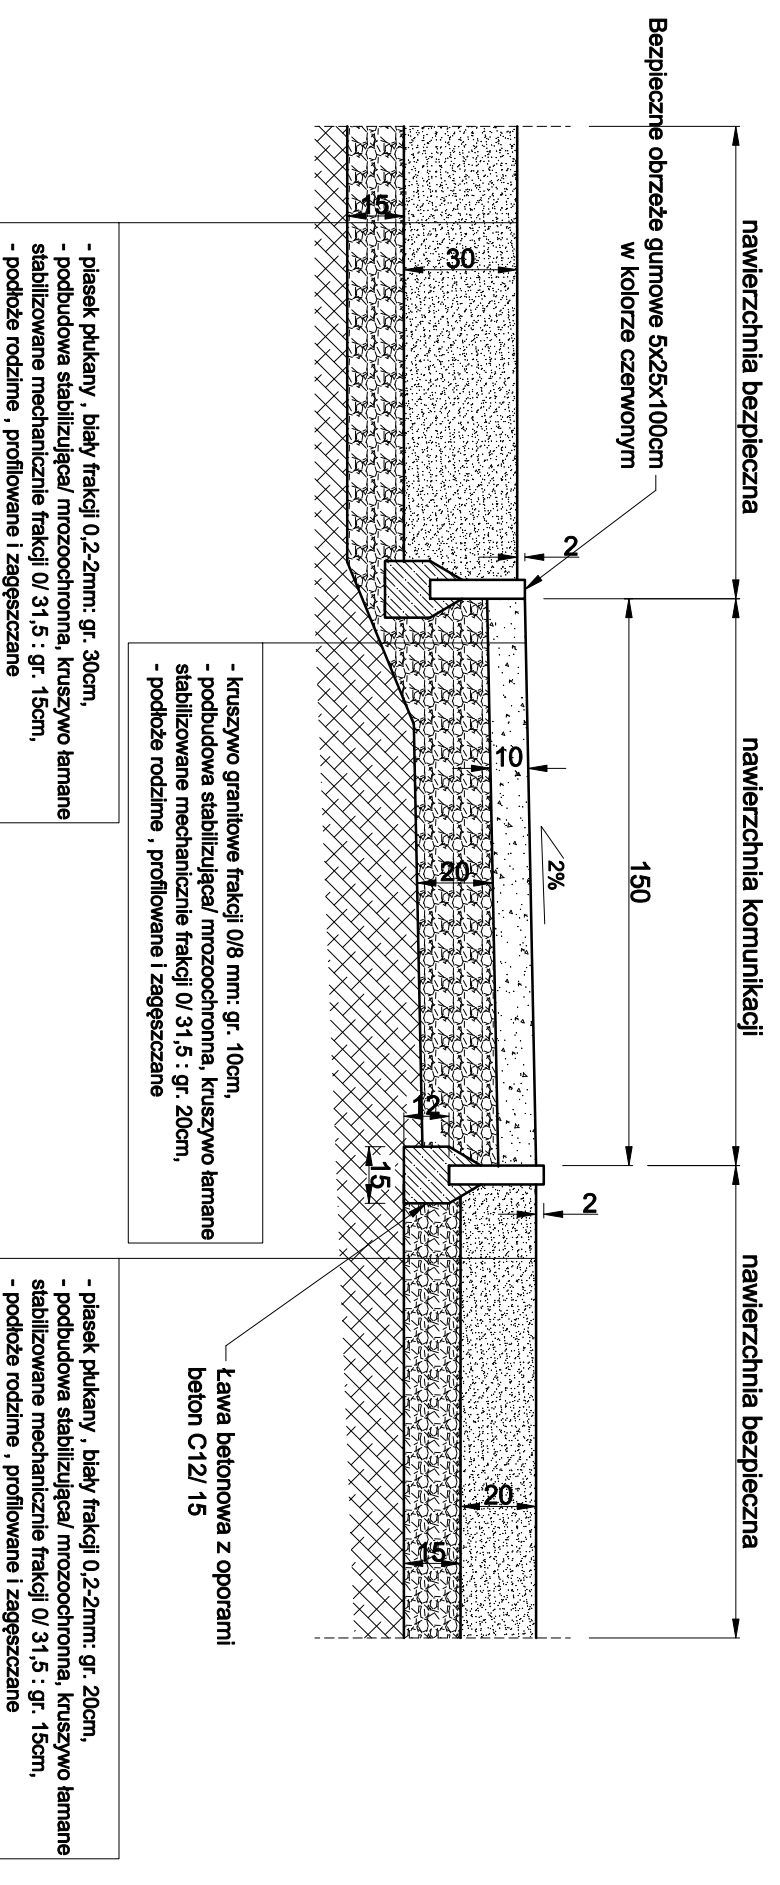


- kruszywo granitowe frakcji 0/8 mm: gr. 10cm,
- podbudowa stabilizująca/ mrozochronna, kruszywo łamane stabilizowane mechanicznie frakcji 0/ 31,5 : gr. 20cm,
- podłoże rodzime , profilowane i zagęszczane

- kruszywo granitowe frakcji 0/8 mm: gr. 10cm,
- podbudowa stabilizująca/ mrozochronna, kruszywo łamane stabilizowane mechanicznie frakcji 0/ 31,5 : gr. 20cm,
- podłoże rodzime , profilowane i zagęszczane



- piasek płukany , biały frakcji 0,2-2mm: gr. 20cm,
- podbudowa stabilizująca/ mrozochronna, kruszywo łamane stabilizowane mechanicznie frakcji 0/ 31,5 : gr. 15cm,
- podłoże rodzime , profilowane i zagęszczane

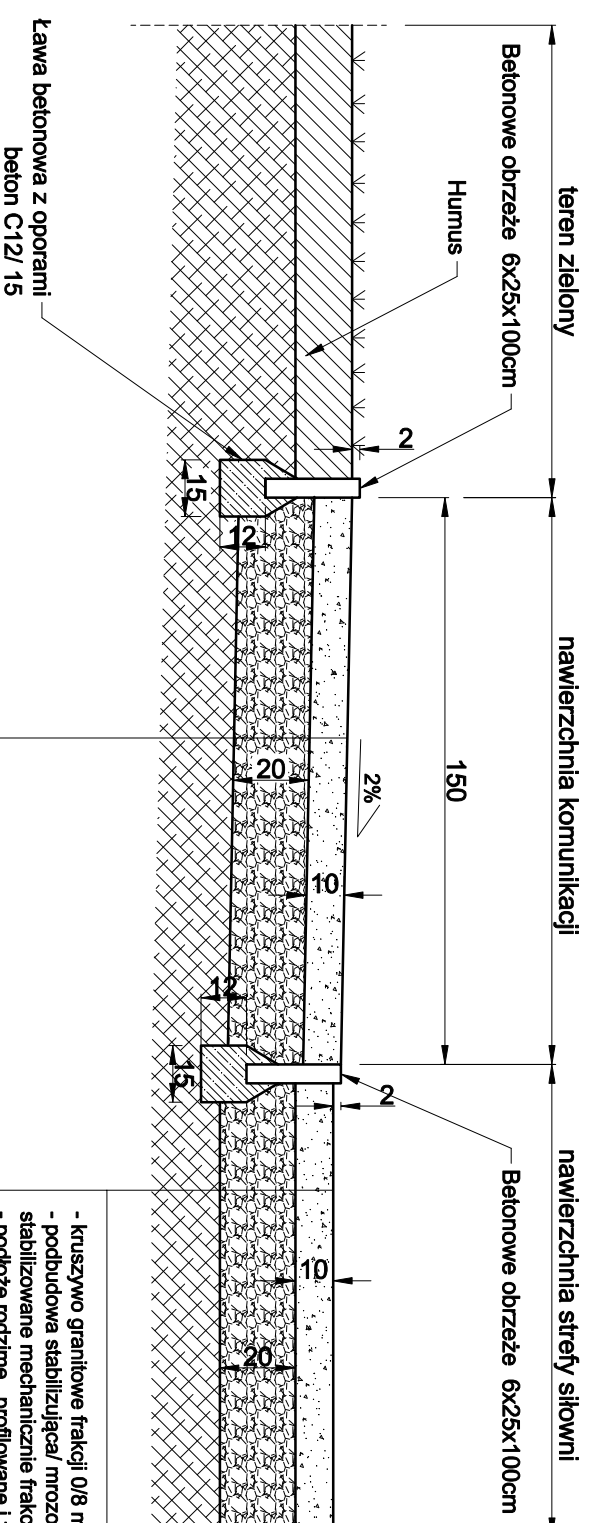Przekrój II-II



- kruszywo granitowe frakcji 0/8 mm: gr. 10cm,
- podbudowa stabilizująca/ mrozochronna, kruszywo łamane stabilizowane mechanicznie frakcji 0/ 31,5 : gr. 20cm,
- podłoże rodzime , profilowane i zagęszczane

- kruszywo granitowe frakcji 0/8 mm: gr. 10cm,
- podbudowa stabilizująca/ mrozochronna, kruszywo łamane stabilizowane mechanicznie frakcji 0/ 31,5 : gr. 20cm,
- podłoże rodzime , profilowane i zagęszczane

Investor	Gmina Kamienna Góra Al. Wojska Polskiego 10 58-400 Kamienna Góra	
Jednostka projektowa	Firma projektowo - inwestycyjna „JW. PROJEKT-KONTROL” Jarosław Wawrzaszek ul. Różana27, 58-310 Szczawno-Zdrój NIP 8862599950, REGON 022401609	
Stadium	Zadanie	
PT	Budowa ogólnodostępnej strefy aktywności turystycznej i rekreacji w miejscowości Krzeszów	
Nr tomu	Lokalizacja inwestycji Krzeszów, gmina Kamienna Góra działka nr 686/ 1, 688/ 2, 687/ 1, 687/ 5 obręb 0018 Krzeszów, jednostka ewidencyjna Kamienna Góra - obszar wiejski	
Branża	Tytuł rysunku	
Architektura	Przekrój konstrukcji nawierzchni	
Stanowisko	Imię i nazwisko	Nr uprawnień
Projektant br. konstr.- bud.	mgr inż. Jarosław Wawrzaszek	79/DCŚ/10
Projektant br. architektoniczna	mgr inż. arch. Agnieszka Damasiewicz	526/01/DUW
Stadium	Skala	Branża
PT	1 :20	A
	01.2022	2