

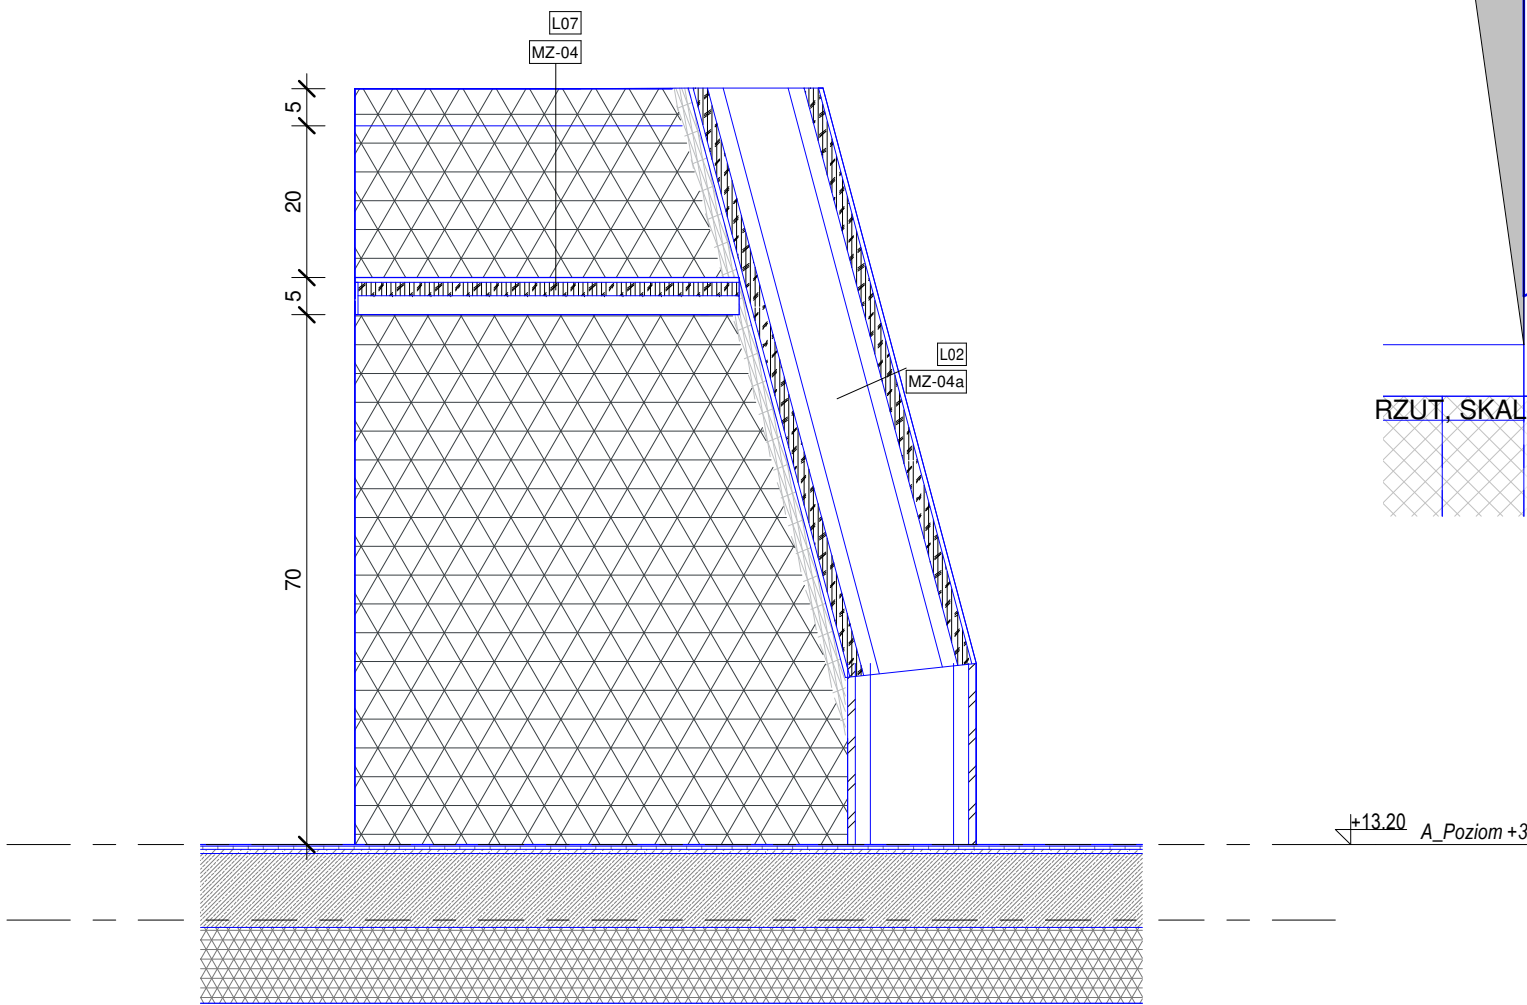
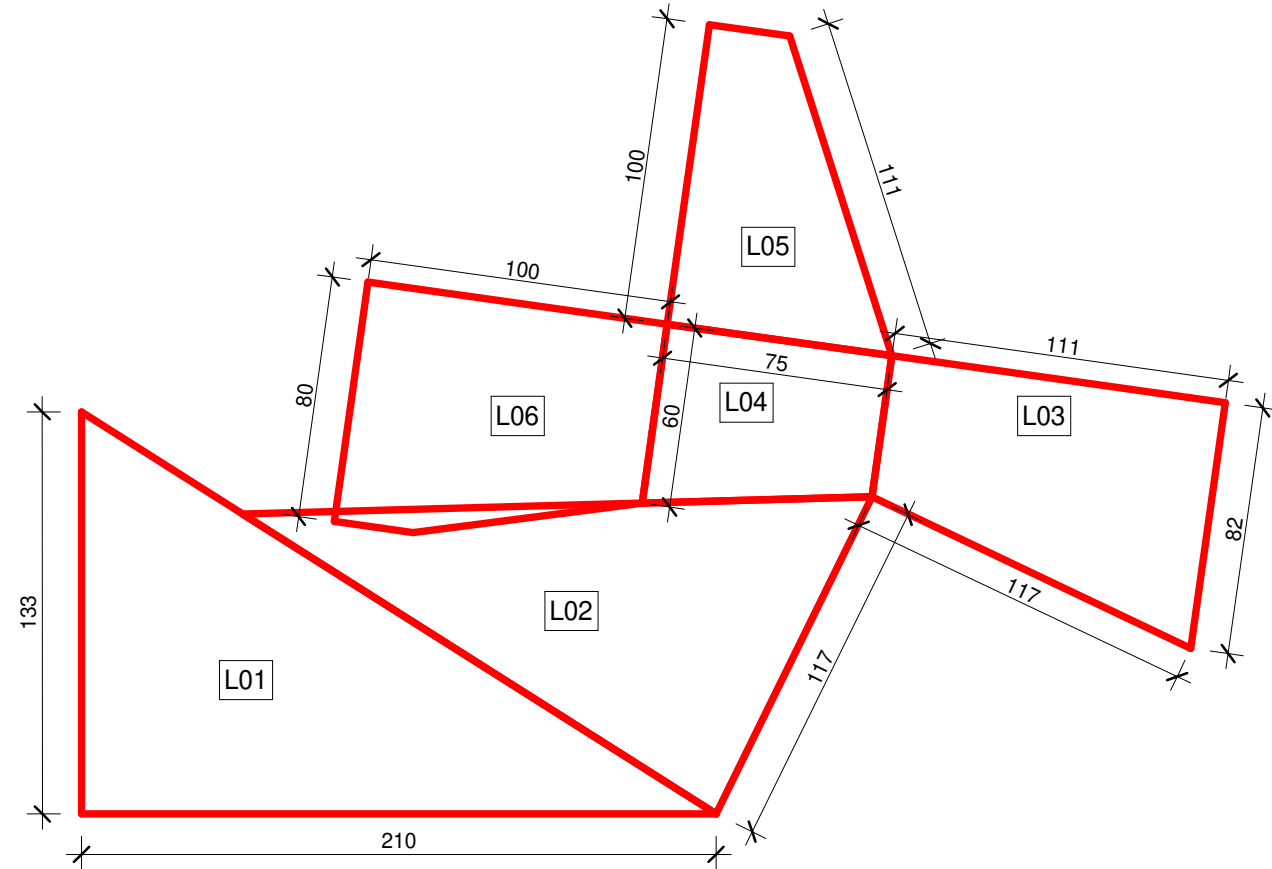


Lada Kino Polonia 3d 02

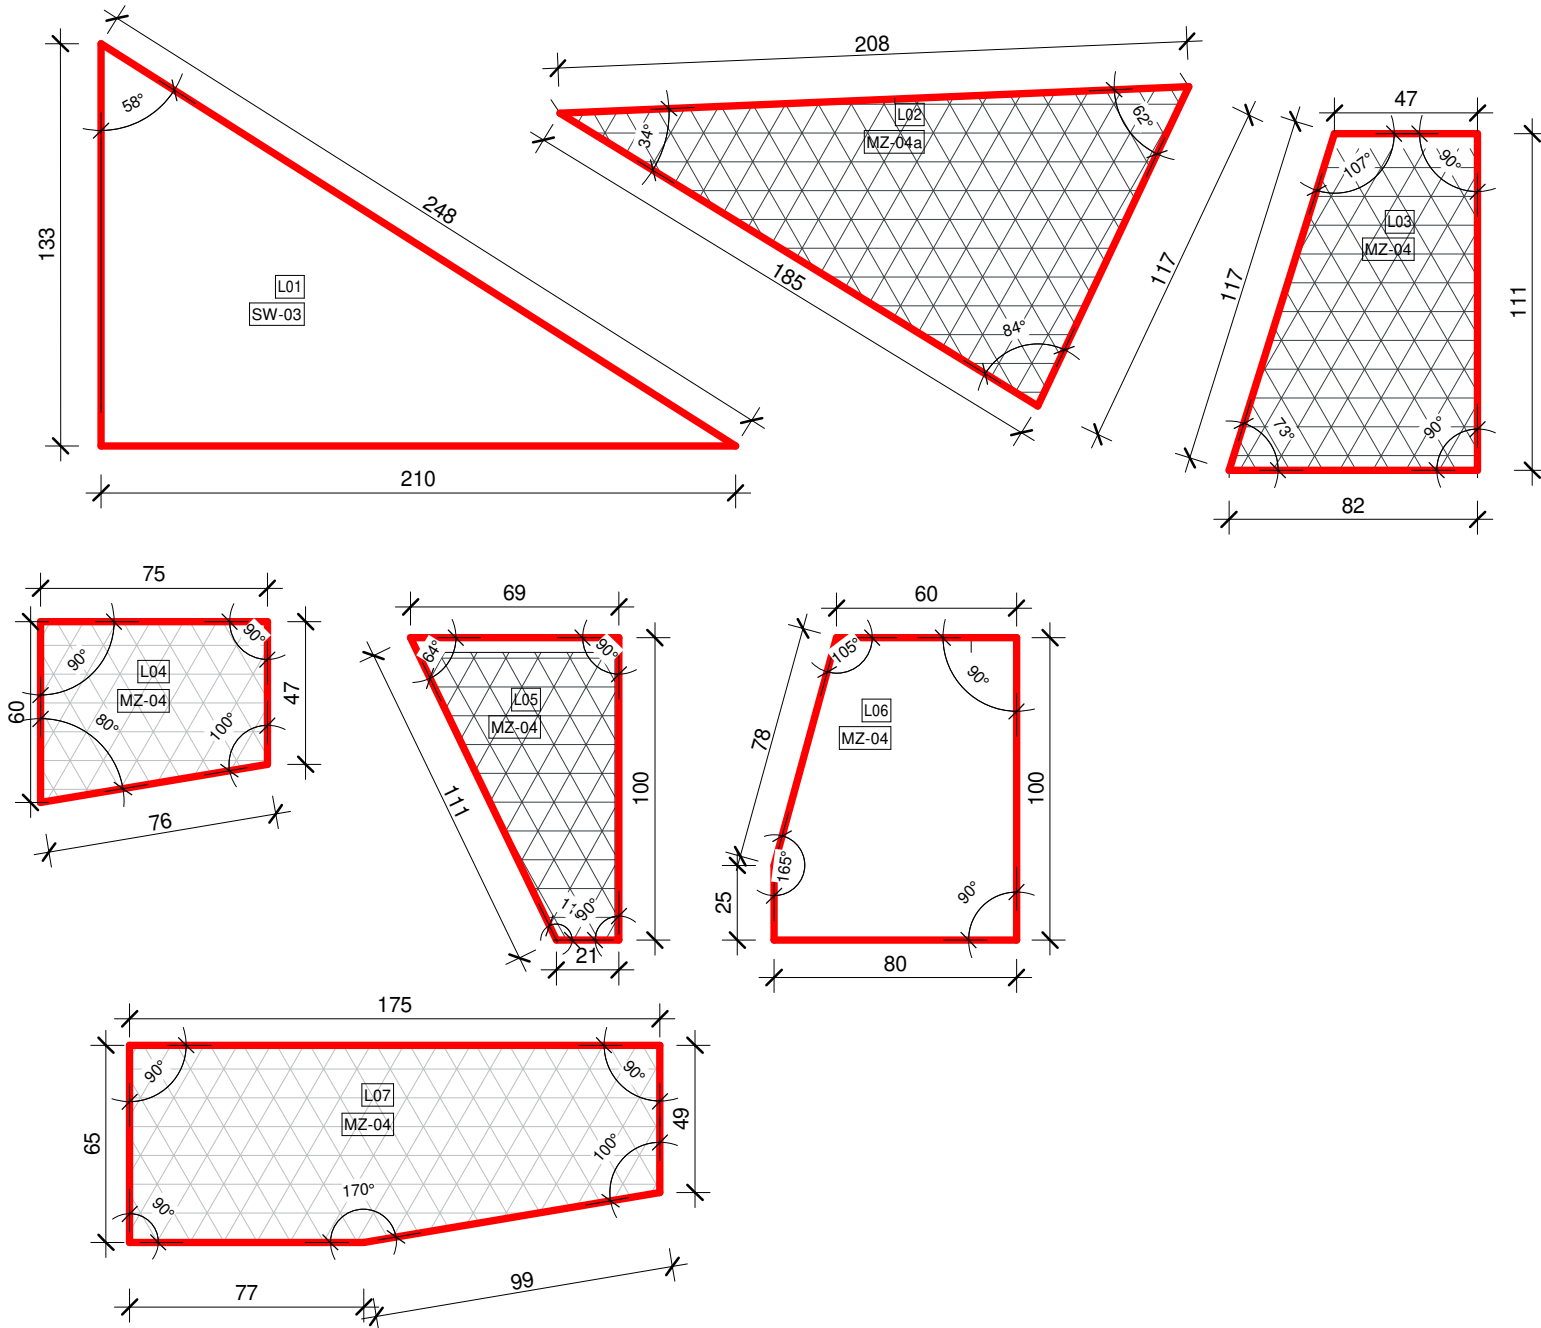

DETAL, SKALA 1:10

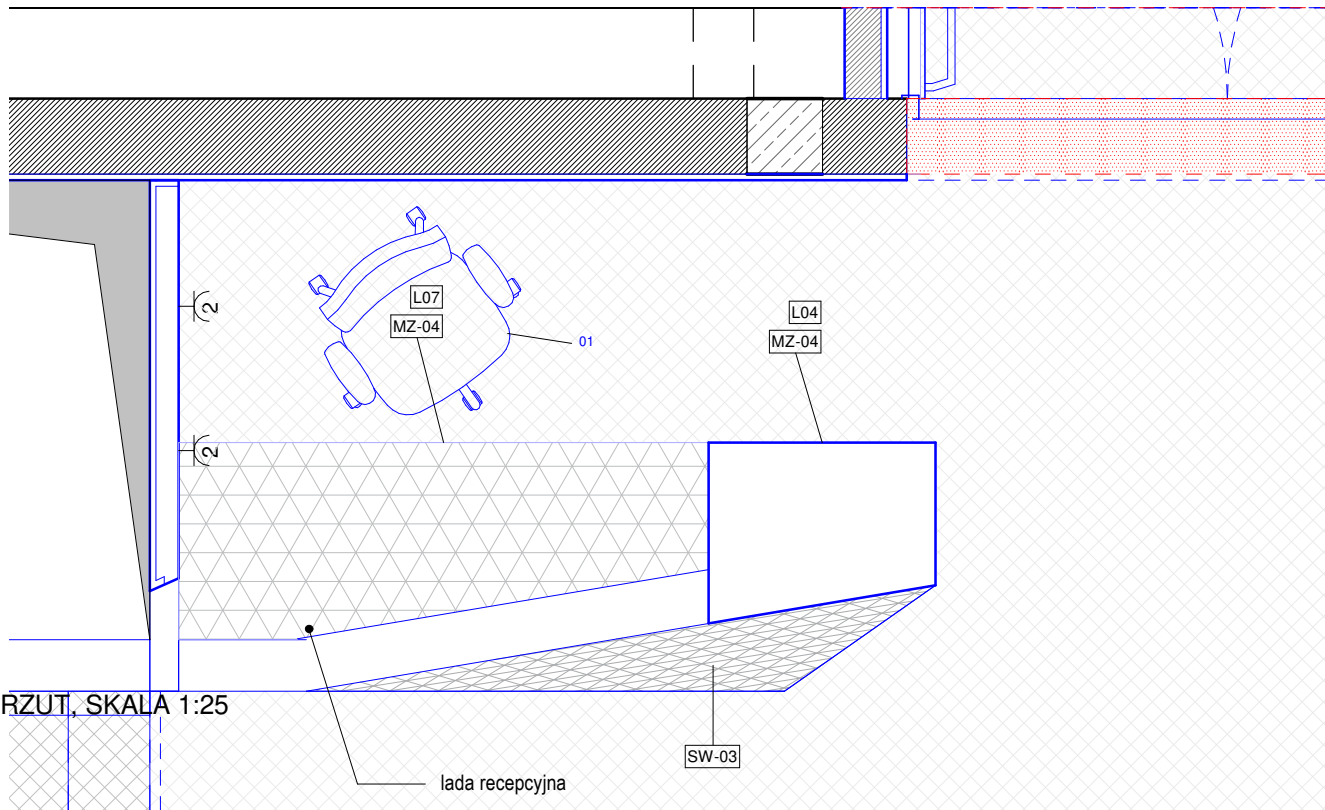

Oznaczenie	Powierzchnia	Typ Ściany	Description	Szerokość
L01	1.40 m²	SW-03	Ściana wewnętrzna obudowa Schodów na podkonstrukcji aluminiowej	17
L02	1.09 m²	MZ-04a	Kompozyt mineralno-akrylowy czarny na płycie meblowej, płyta wiórowa 18mm na podkonstrukcji aluminiowej dwustronnie, Kompozyt mineralno-akrylowy czarny na płycie meblowej	17
L03	0.70 m²	MZ-04	Kompozyt mineralno-akrylowy czarny na płycie meblowej, płyta wiórowa 18mm na podkonstrukcji aluminiowej	5
L05	0.42 m²	MZ-04	Kompozyt mineralno-akrylowy na płycie meblowej, płyta wiórowa 18mm na podkonstrukcji aluminiowej	5
L06	0.57 m²	MZ-04	Kompozyt mineralno-akrylowy na płycie meblowej, płyta wiórowa 18mm na podkonstrukcji aluminiowej	5

Oznaczenie	Powierzchnia	Typ	Opis	Grubość
L04	0.40 m²	MZ-04	Kompozyt mineralno - akrylowy czarny na płycie meblowej; płyta wiórowa 18 mm, podkonstrukcja aluminiowa	5
L07	1.06 m²	MZ-04	Kompozyt mineralno - akrylowy czarny na płycie meblowej; płyta wiórowa 18 mm, podkonstrukcja aluminiowa	5

Nr	Nr zmiany	Opis	Data
REWIZJE			
SCHEMAT LOKALIZACJI:			
INWESTOR:			
NAZWA INWESTYCJI:			
JEDNOSTKA PROJEKTOWA:			
NAZWA RYSUNKU:			
NR RYSUNKU:			
PROJEKTANT:			
ZESPÓŁ PROJEKTOWY:			
SPRAWDZAJĄCY:			

BRANŻA: ARCHITEKTURA

FAZA: PW

NR REWIZJI:

SKALA:

DATA: 8.12.2022

ns moon studio GROUP AV PLASMA PROJECT AWP SYSTEMS

nsMoonStudio Sp. z o. o., al. Kasztanowa 11a/1, 30-227 Kraków - LEADER KONSORCJUM Group AV Sp. z o. o., ul. Jagiellońska 88 lok.315, 00-992 Warszawa, Plasma Project s. c. Justyna Derwisz, Adam Kozak, os. Dywizjonu 303 5/159, 31-871 Kraków, AWP Systems Marek Masalski, ul. Gen. Tadeusza Pełczyńskiego 20/50, 01-471 Warszawa

ARCH. PIOTR NAWARA MGR INŻ. ARCH. MICHAŁ MARCINKOWSKI - UPR. NR MPOIA/045/2011 MGR INŻ. ARCH. BARTŁOMIEJ ŁOBAZIEWICZ - UPR. NR MPOIA/018/2006 MGR INŻ. ARCH. WŁODZYSŁAW BINKOWSKI MGR INŻ. ARCH. JUSTYNA DERWISZ MGR INŻ. ARCH. TOMASZ GOMULKA MGR INŻ. ARCH. MARIA KOŁODZIEJ MGR INŻ. ARCH. ADAM KOZAK MGR INŻ. ARCH. PATRYK KRÓL MGR INŻ. ARCH. ARTUR MICHAŁAK MGR INŻ. ARCH. IZABELA PIECHOCIŃSKA MGR INŻ. ARCH. BARTOŚ PUCHAŁSKI MGR INŻ. ARCH. PIOTR SALWA MGR INŻ. ARCH. MACIEJ SEWILLO MGR INŻ. ARCH. PATRYCJA SIUZDAK INŻ. ARCH. KATARZYNA STARYŃSKA MGR INŻ. ARCH. ANETA ŚWIEŻAK MGR INŻ. ARCH. ANNA WESOŁY INŻ. MONIKA WIECHA

MGR INŻ. ARCH. LECH BORYSEWICZ - UPR. NR 2/ZPOIA/OKK/2011

Zastrzegam sobie wszelkie prawa wynikające z ustawy o prawie autorskim. Rysunek niniejszy nie może być w całości lub w części przysyowywany, uzupełniany lub odtapiony komukolwiek bez pisemnej zgody autora.