


# GLÓWNA STACJA ZASILANIA

# RZUT PRZYZIEMIA

SKALA 1 : 100

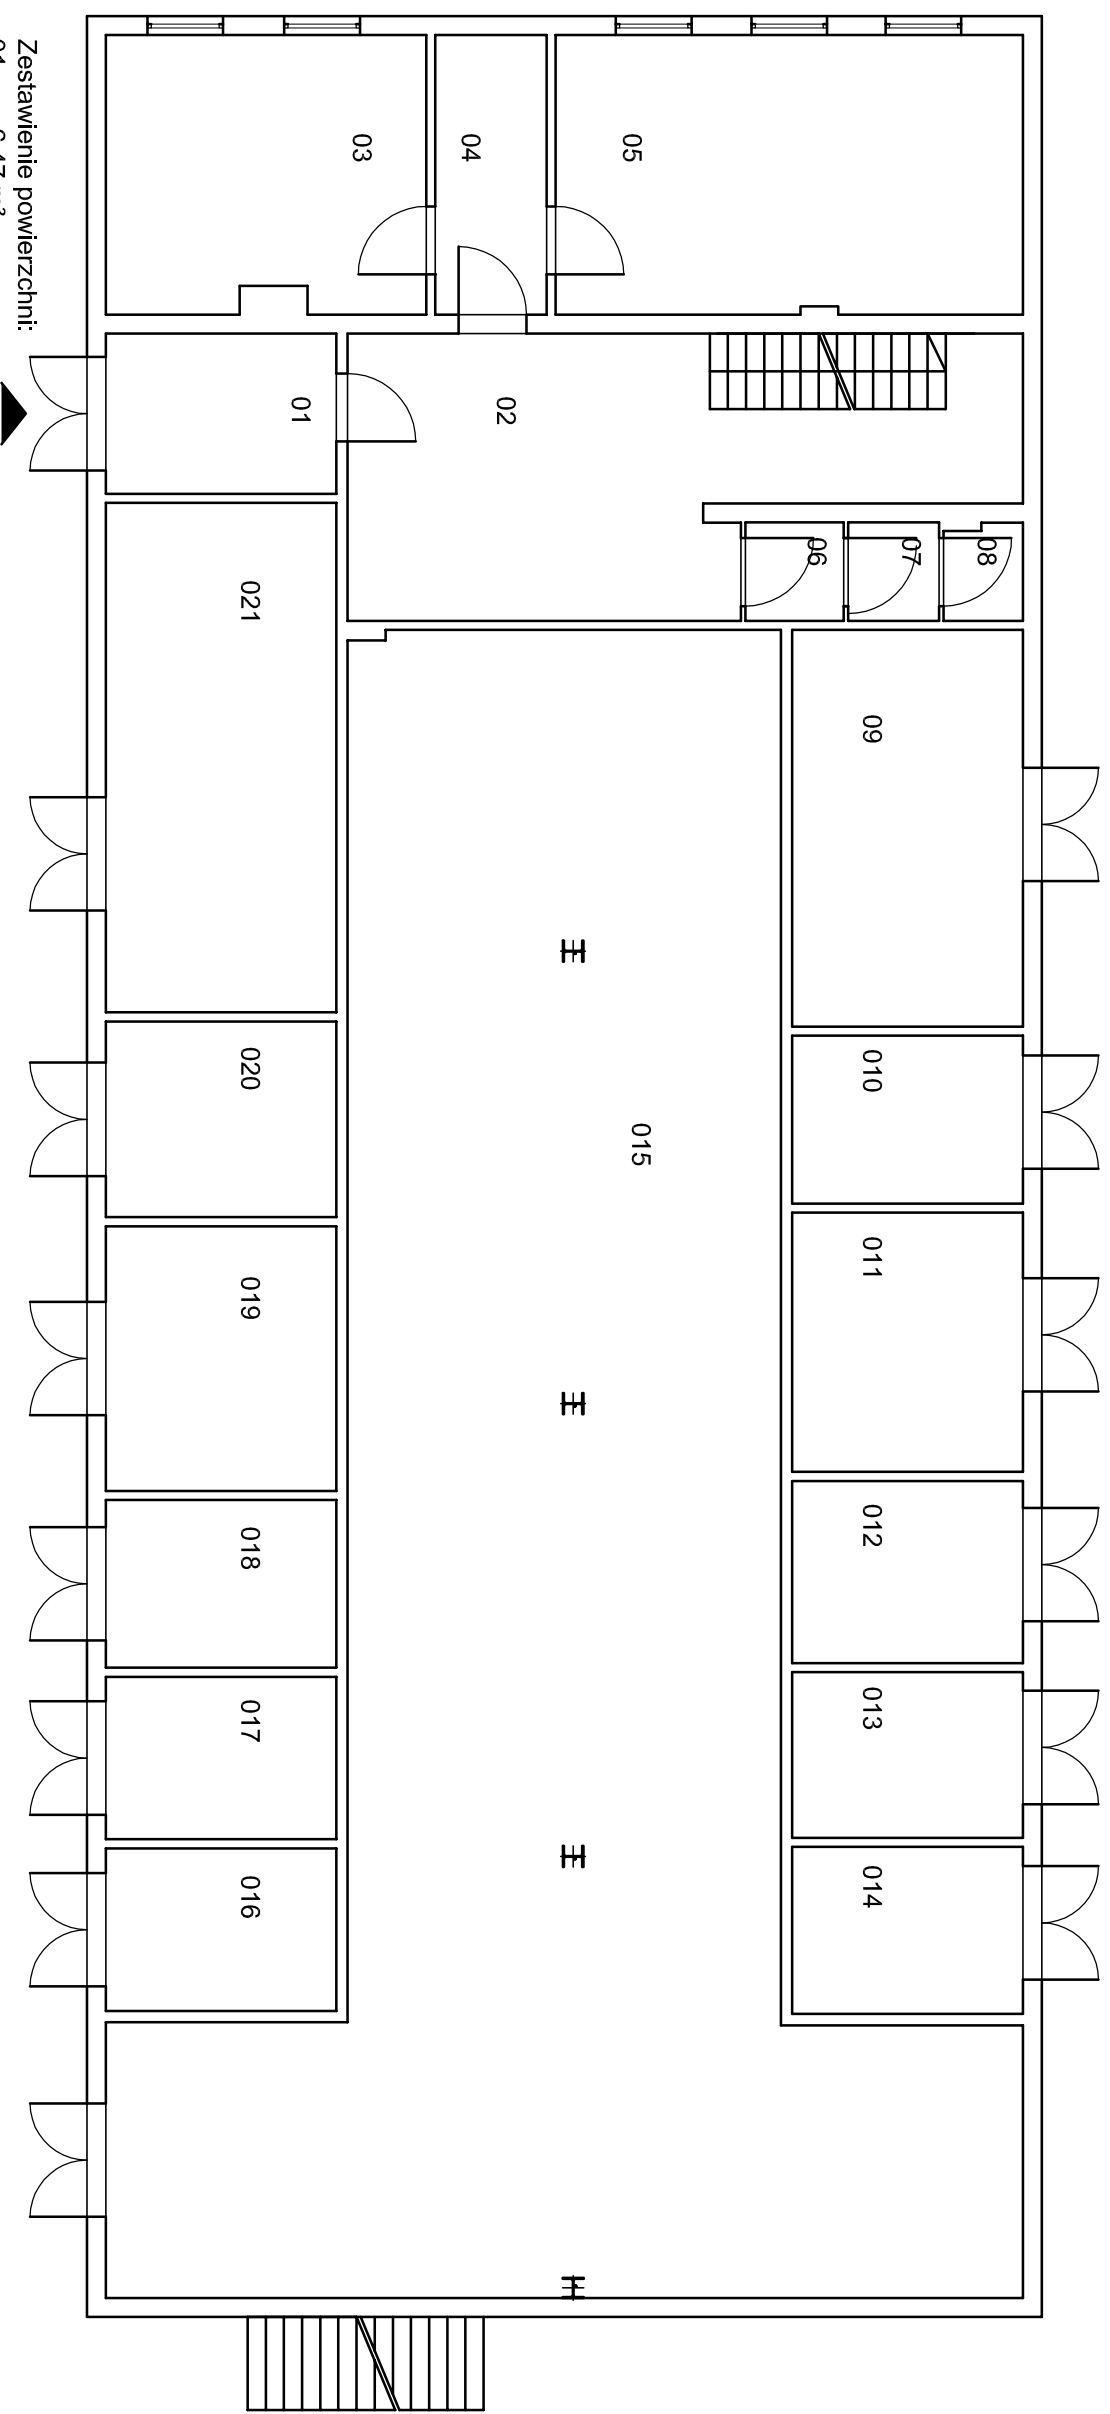

Zestawienie powierzchni:

- 01 - 6,47 m<sup>2</sup>
- 02 - 28,03 m<sup>2</sup>
- 03 - 15,69 m<sup>2</sup>
- 04 - 5,44 m<sup>2</sup>
- 05 - 22,87 m<sup>2</sup>
- 06 - 1,7 m<sup>2</sup>
- 07 - 1,6 m<sup>2</sup>
- 08 - 1,2 m<sup>2</sup>
- 09 - 16,00 m<sup>2</sup>
- 010 - 6,8 m<sup>2</sup>
- 011 - 10,46 m<sup>2</sup>
- 012 - 7,35 m<sup>2</sup>
- 013 - 6,68 m<sup>2</sup>
- 014 - 6,74 m<sup>2</sup>
- 015 - 149,7 m<sup>2</sup>
- 016 - 6,56 m<sup>2</sup>
- 017 - 6,56 m<sup>2</sup>
- 018 - 6,77 m<sup>2</sup>
- 019 - 10,67 m<sup>2</sup>
- 020 - 7,89 m<sup>2</sup>
- 021 - 20,56 m<sup>2</sup>