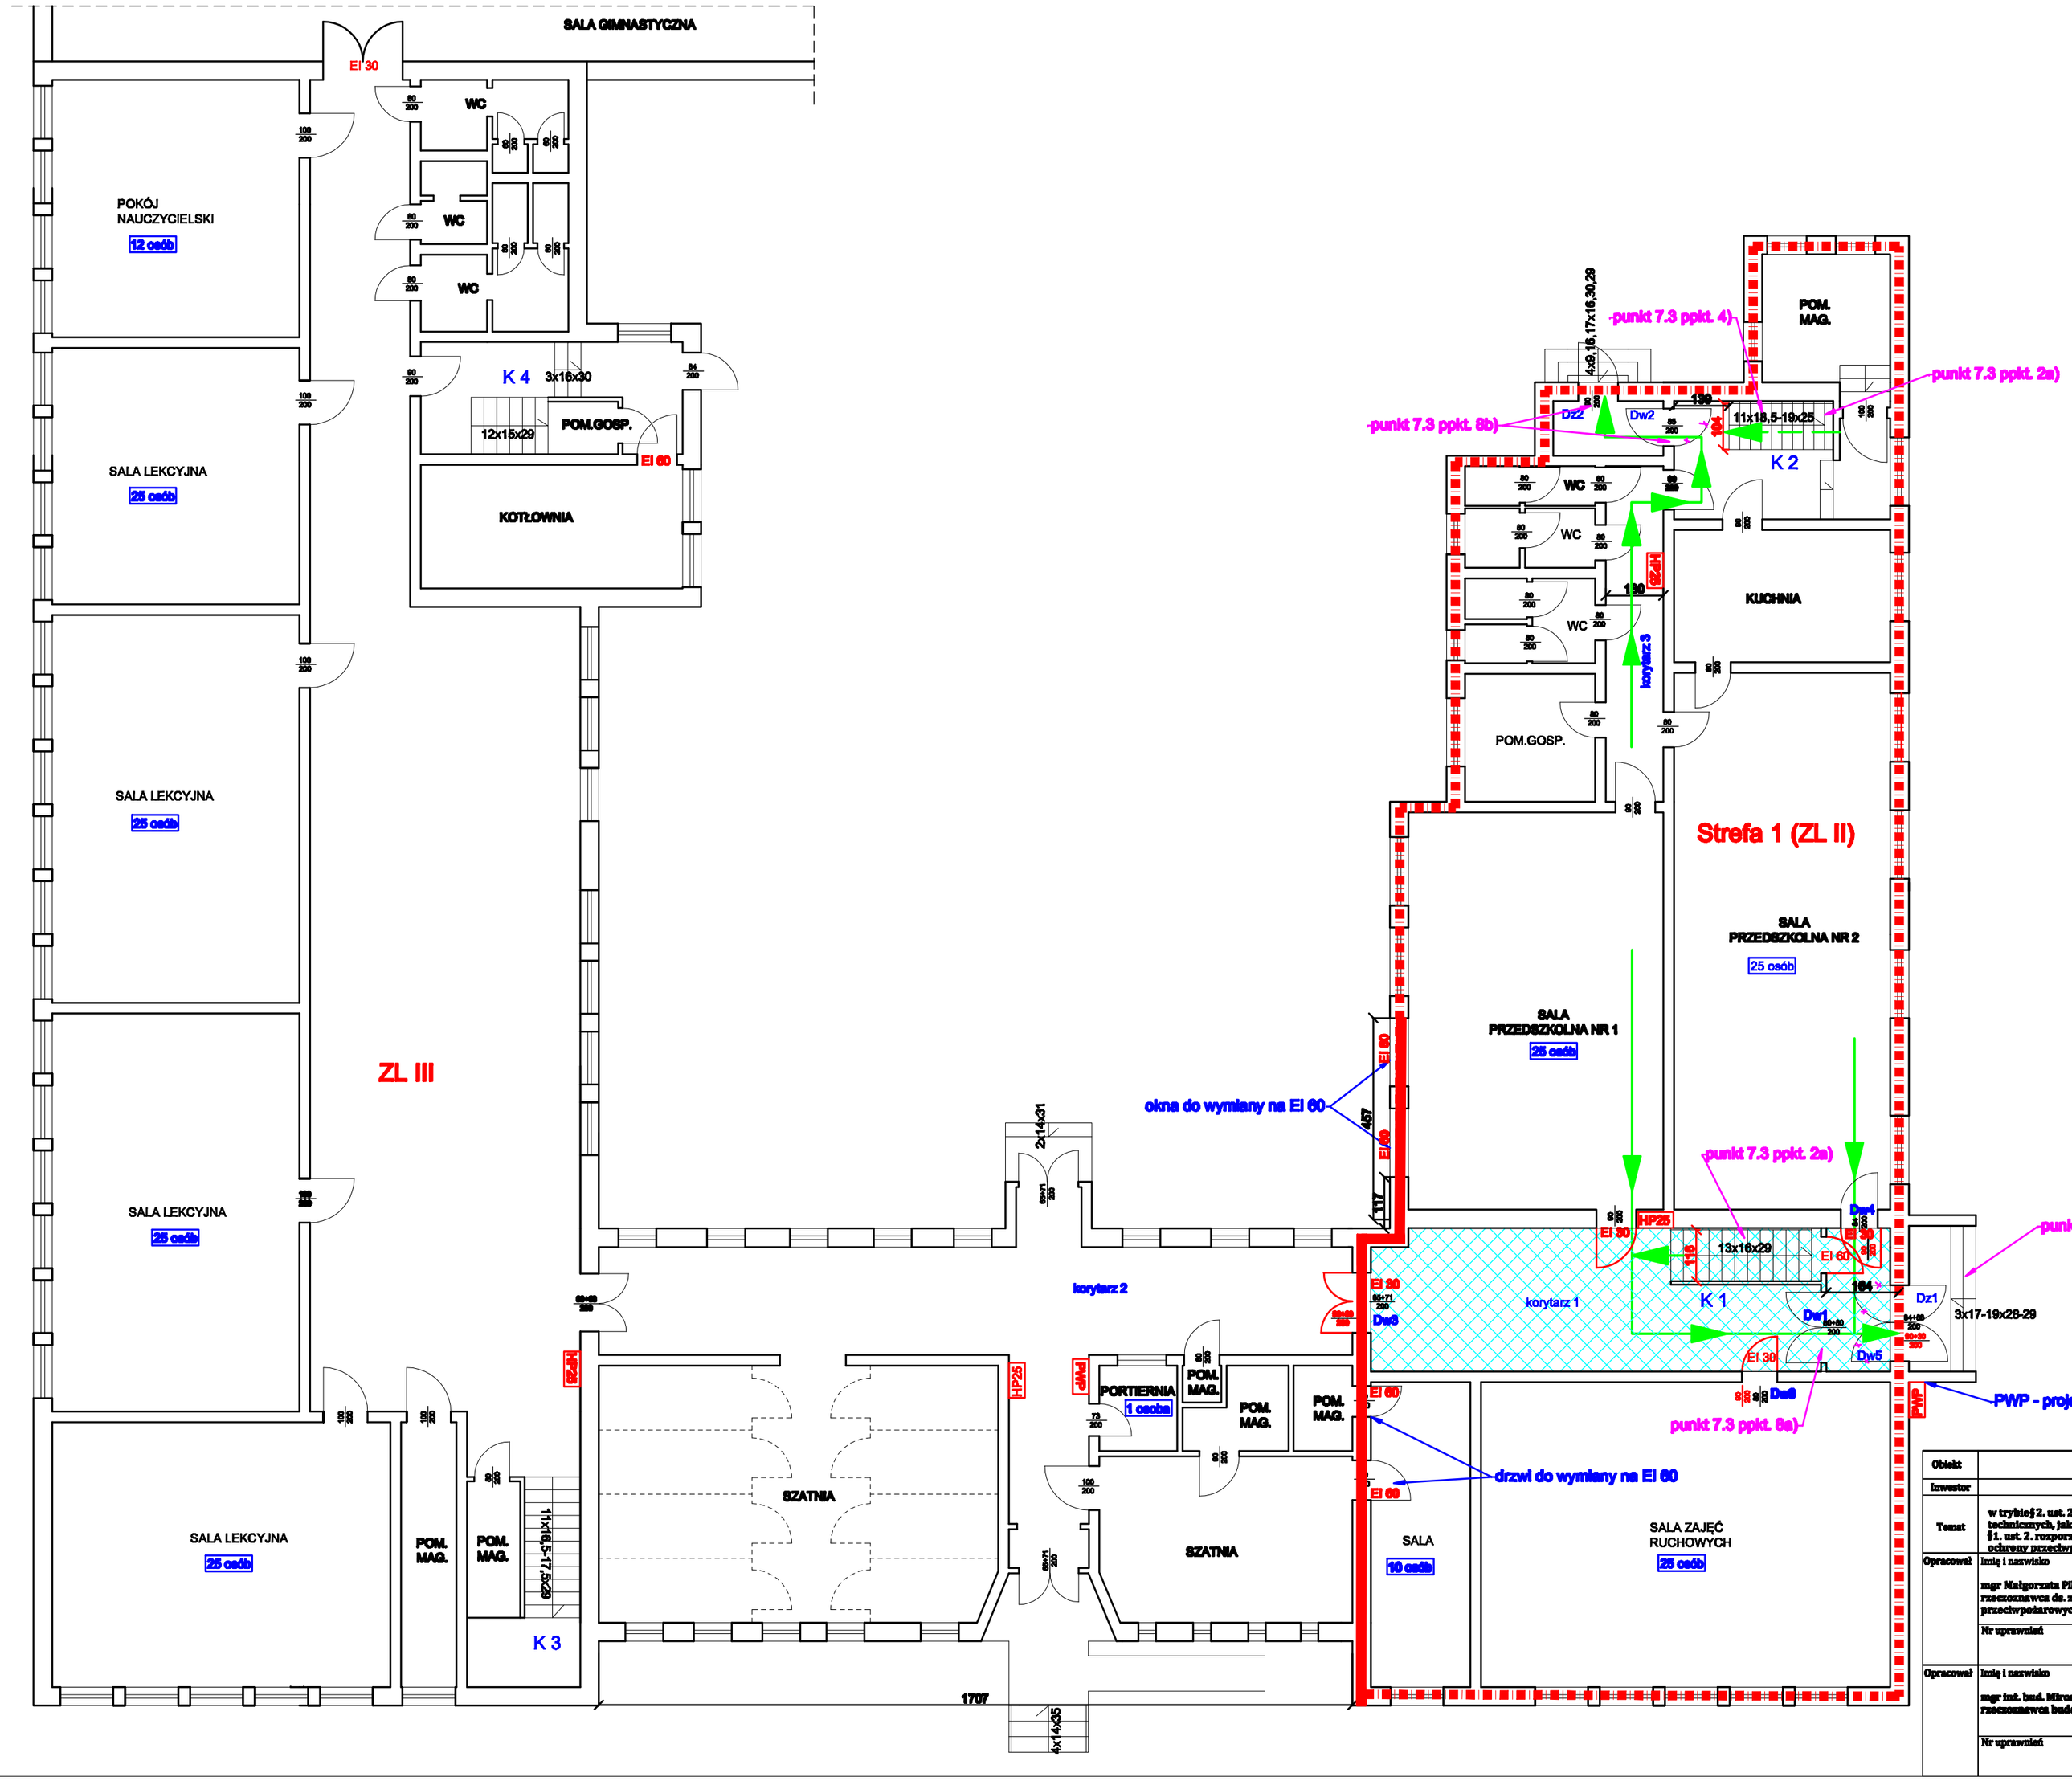

LEGENDA

EI 30	- projektowane drzwi w klasie EI 30 odporności ogniowej
80/200	- wymiary drzwi istniejących
80/200	- wymiary drzwi projektowanych
HP25	- hydrant wewnętrzny 25 mm
Dz1	- drzwi zewnętrzne
Dw1	- drzwi wewnętrzne
	- granica strefy pożarowej
PWP	- przeciwpożarowy wyłącznik prądu - projektowany
	- strefa pożarowa ZL II
punkt 7.3 xx	- odniesienie do punktu 7.3xx części opisowej ekspertyzy
	- kierunek ewakuacji
	- alternatywny kierunek ewakuacji
	- przestrzeń oddymiana mechanicznie
CSP	- centralka sygnalizacji pożarowej

Obiekt	PUBLICZNA SZKOŁA PODSTAWOWA im. JANA BRZECHWY W RADWANICACH, ul. SZKOLNA 14A, 55-010 ŚWIĘTA KATARZYNA		
Inwestor	GMINA SIECHNICE, ul. JANA PAWŁA II 12, 55-011 SIECHNICE		
Temat	EKSPERTYZA TECHNICZNA STANU OCHRONY PRZECIWPOŻAROWEJ w trybie § 2. ust. 2. pkt.1) rozporządzenia Ministra Infrastruktury z dnia 12 kwietnia 2002 r. w sprawie warunków technicznych, jakim powinny odpowiadać budynki i ich usytuowanie (j.t. Dz. U. z 2015 r., poz. 1422) oraz w trybie §1. ust. 2. rozporządzenia Ministra Spraw Wewnętrznych i Administracji z dnia 7 c zerwca 2010 r. w sprawie ochrony przeciwpożarowej budynków, innych obiektów budowlanych i terenów (Dz. U. Nr 109, poz. 719).		
Opracował	Imię i nazwisko mgr Małgorzata Pilch rzeczoznawca ds. zabezpieczeń przeciwpożarowych	Podpis i pieczęć	Temat rysunku RZUT PARTERU
	Nr uprawnień 622/2015		Branża PRZECIWPOŻAROWA
Opracował	Imię i nazwisko mgr inż. bud. Mirosław Sztuba rzeczoznawca budowlany	Podpis i pieczęć	Data 31.08.2016
	Nr uprawnień 47/88/B/C		Skala 1:100
			Nr rysunku 3