
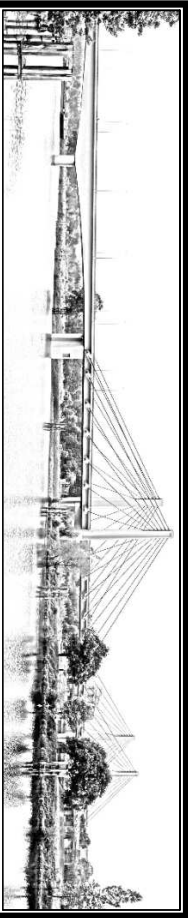


Legenda:

Lokalizacja projektowanej inwestycji

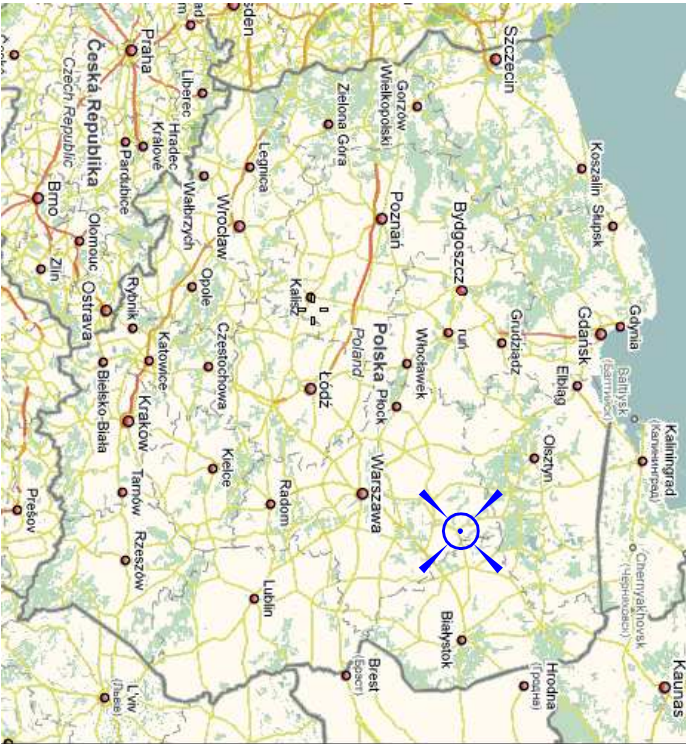

"TRAFFIC" PRACOWNIA PROJEKTOWA DRÓG I MOSTÓW MACIEJ GIERŚ
07-410 OSTROŁĘKA, UL. GEN. STEFANA ROMEKIEGO "GROTA" 9/1
kom. 510-168-863, NIP 758-210-24-68, Regon 141928879

Investor: PREZIDENT MIASTA OSTROŁĘKI
ul. Plac Bema 1
07-410 Ostrołęka

Investycja: Przebudowa ulicy Oskara Kolberga w Ostrołęce

Skala: 1:10000
Data opracowania: 05.2022

PROJEKT WYKONAWCZY

Stadanie: Ulica Oskara Kolberga w rejonie budynków ul. Chętnika 3, ul. Oskara Kolberga 3 i 5

Identyfikacja: osiedle Parkowe, obręb ewidencyjny 4, jednostka ewidencyjna Miasto Ostrołęka

Temat projektu: Przebudowa ulicy Oskara Kolberga zapewnienie ciągłości od ulicy Adama Chętnika do budynków A. Chętnika 3, Oskara Kolberga 3 i 5 w Ostrołęce wraz z wykonaniem ciągów pieszych oraz miejsc postojowych

Nazwa rysunku: PLAN ORIENTACYJNY LOKALIZACJI INWESTYCJI

nr rysunku: 1
stron: 1

Zastrzegam się wszelkie prawa wynagrodzenia i autorstwa rysunku nie może być w całości lub w części przekazywany, udostępniany lub oddawany komukolwiek, bez mojego zgody (inny: "TRAFFIC" - Pracownia Projektowa Drog i Mostów Maciej Giers)

ZESPÓŁ PROJEKTOWY				
branża	funkcja	imię i nazwisko	nr uprawnień	podpis
INŻYNIERIA RUCZU	opracował	mgr inż. Maciej Giers		
	-	-		
		-		

