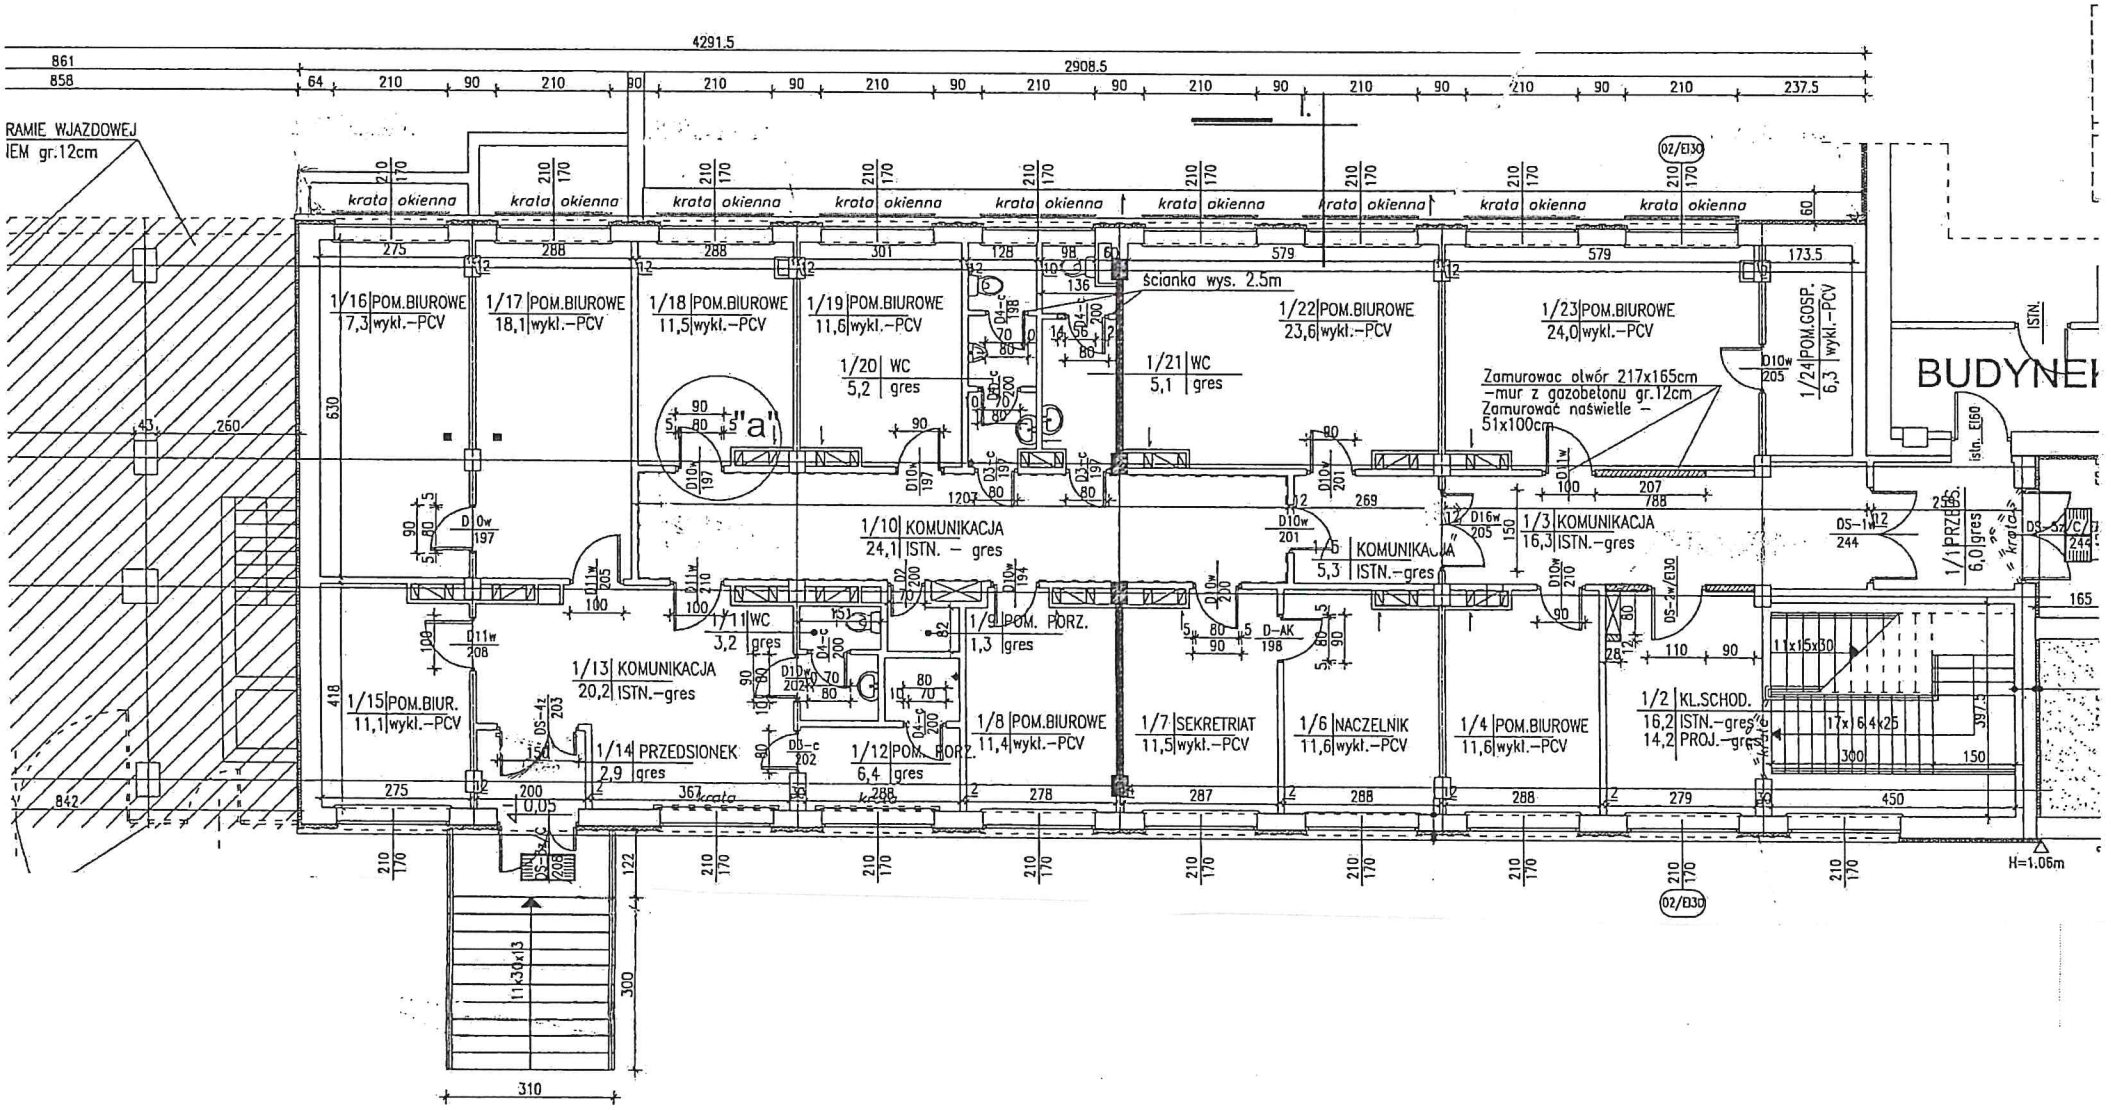Rzut pomieszczeń - stan istniejący