

Województwo: pomorskie
Jednostka ewidencyjna: 226301_1, M. Słupsk
Obręb: 0006, 6
Działka: 796/1, 796/2

PLAN SYTUACYJNY
SKALA 1:500



LEGENDA:

A...H - ZAKRES OPRACOWANIA - DZ. NR 796/2

B...L - ZAKRES OPRACOWANIA - DZ. NR 796/1

BM1 - BUDYNEK MIESZKALNY WIELORODZINNY
PODLEGAJĄCY TERMOMODERNIZACJI

B.... - BUDYNKI GOSPODARCZE POZA ZAKRESEM
OPRACOWANIA



MICHAŁ TYSZKA
PRACOWNIA PROJEKTOWA
KONSTRUKCJE BUDOWLANE
tel: 660-882-601 / www.tyszka.pl

Tytuł rysunku:

PLAN SYTUACYJNY

Nazwa obiektu budowlanego:

BUDYNEK MIESZKALNY WIELORODZINNY

Adres obiektu budowlanego:

ul. Partyzantów 28, 76-200 Słupsk
dz. nr ewid. 796/1, 796/2, obręb ewid. 6, jednostka ewid. miasto Słupsk

Inwestor:

Wspólnota Mieszkaniowa Partyzantów 28
ul. Partyzantów 28, 76-200 Słupsk

Projektant
Architektura:

mgr inż. arch. Krystian Kozioł
uprawnienia nr PO/KK/398/2011
Specjalność: architektoniczna

Data:

styczeń 2019

SKALA

1:500

BRANŻA

ARCHITEKTURA


NR RYS

A1

NR STRONY

.....

RZUT BUDYNKU
SKALA 1:100

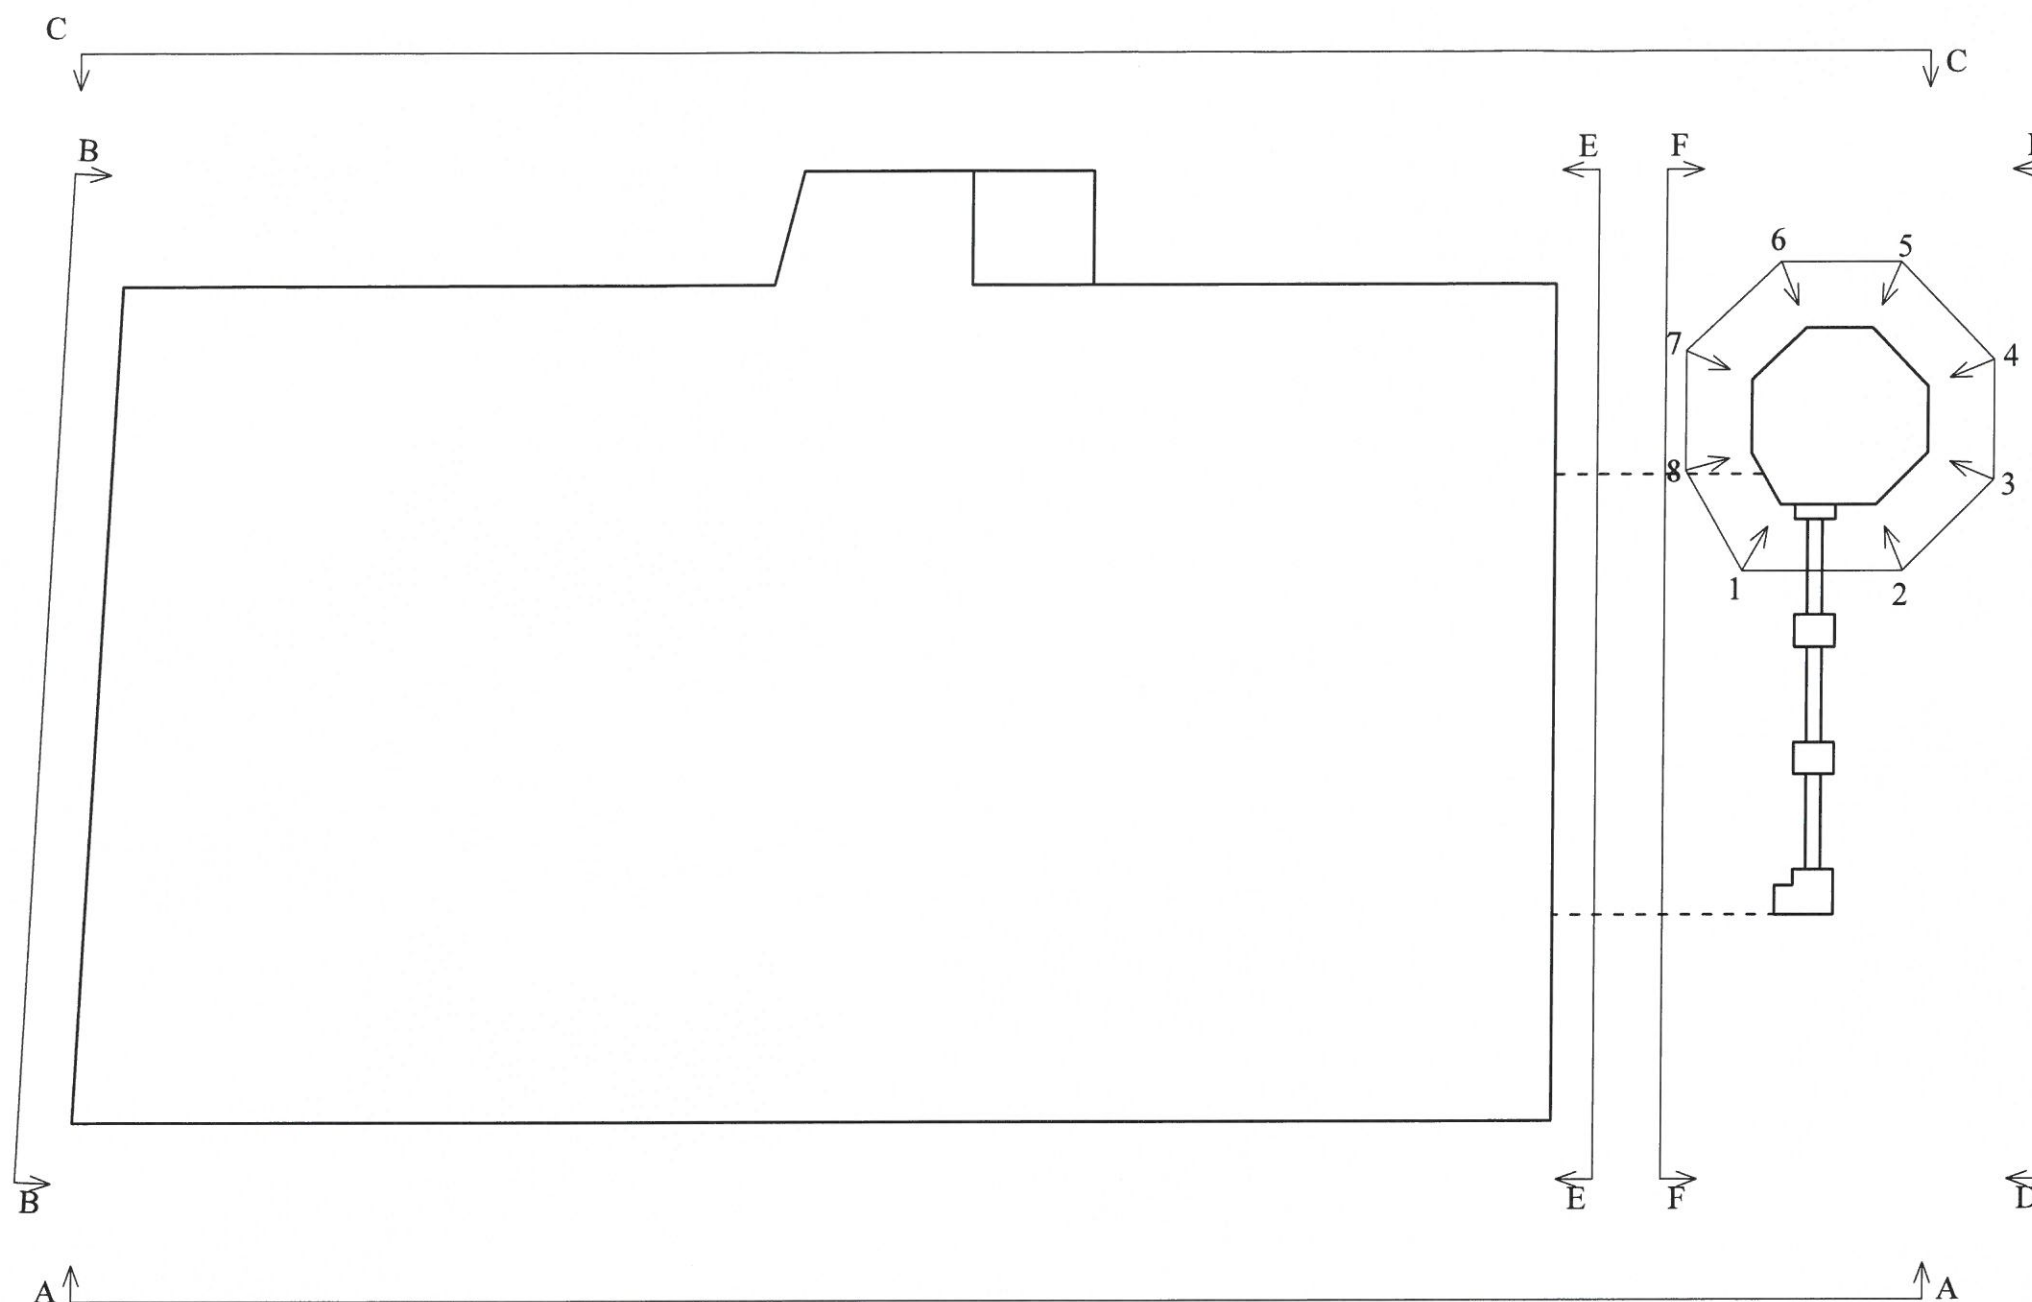


 MICHAŁ TYSZA PRACOWNIA PROJEKTOWA KONSTRUKCJE BUDOWLANE tel: 660-882-601 / www.tyszka.pl				
Tytuł rysunku:				
RZUT BUDYNKU				
Nazwa obiektu budowlanego:				
BUDYNEK MIESZKALNY WIELORODZINNY				
Adres obiektu budowlanego:				
ul. Partyzantów 28, 76-200 Słupsk dz. nr ewid. 796/1, 796/2, obręb ewid. 6, jednostka ewid. miasto Słupsk				
Inwestor:				
Wspólnota Mieszkaniowa Partyzantów 28 ul. Partyzantów 28, 76-200 Słupsk				
Projektant Architektura:	mgr inż. arch. Krystian Kozioł uprawnienia nr PO/KK/398/2011 Specjalność: architektoniczna			
Data:	SKALA	BRANŻA	NR RYS	NR STRONY
styczeń 2019	1:100	ARCHITEKTURA	A2

ELEWACJA FRONTOWA A-A
-KOLORYSTYKA
SKALA 1:50



mgr inż. Michał Tyseka
UPRAWNIENIA BUDOWLANE
do projektowania i kierowania
robotami budowlanymi bez ograniczeń
w specjalności konstrukcyjno-budowlanej
POIM/OZ 12/PWOK/07

KOLORYSTYKA ELEWACJI WG
KOLORNIKA FIRMY "BAUMIT"

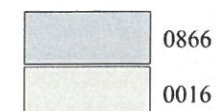


 MICHAŁ TYSZKA PRACOWNIA PROJEKTOWA KONSTRUKCJE BUDOWLANE tel: 660-882-601 / www.tyszka.pl				
Tytuł rysunku: ELEWACJA FRONTOWA A-A - KOLORYSTYKA				
Nazwa obiektu budowlanego: BUDYNEK MIESZKALNY WIELORODZINNY				
Adres obiektu budowlanego: ul. Partyzantów 28, 76-200 Słupsk dz. nr ewid. 796/1, 796/2, obręb ewid. 6, jednostka ewid. miasto Słupsk				
Inwestor: Wspólnota Mieszkaniowa Partyzantów 28 ul. Partyzantów 28, 76-200 Słupsk				
Projektant Architektura:	mgr inż. arch. Krystian Kozioł uprawnienia nr PO/KK/398/2011 Specjalność: architektoniczna			
Data: styczeń 2019	SKALA 1:50	BRANŻA ARCHITEKTURA	NR RYS A3	NR STRONY

ELEWACJA BOCZNA B-B
- KOLORYSTYKA
SKALA 1:50



KOLORYSTYKA ELEWACJI WG
KOLORNIKA FIRMY "BAUMIT"

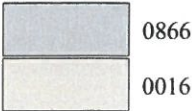

mgr inż. Michał Tyska
UPRAWNIENIA BUDOWLANE
do projektowania i kierowania
robotami budowlanymi bez ograniczeń
w specjalności konstrukcyjno-budowlanej
POM/0212/PWOK/07



MICHAŁ TYSKA
PRACOWNIA PROJEKTOWA
KONSTRUKCJE BUDOWLANE
tel: 660-882-601 / www.tyska.pl


Tytuł rysunku: ELEWACJA BOCZNA B-B - KOLORYSTYKA				
Nazwa obiektu budowlanego: BUDYNEK MIESZKALNY WIELORODZINNY				
Adres obiektu budowlanego: ul. Partyzantów 28, 76-200 Słupsk dz. nr ewid. 796/1, 796/2, obręb ewid. 6, jednostka ewid. miasto Słupsk				
Inwestor: Wspólnota Mieszkaniowa Partyzantów 28 ul. Partyzantów 28, 76-200 Słupsk				
Projektant Architektura:	mgr inż. arch. Krystian Kozioł uprawnienia nr PO/KK/398/2011 Specjalność: architektoniczna			
Data: styczeń 2019	SKALA 1:50	BRANŻA ARCHITEKTURA	NR RYS A4	NR STRONY

ELEWACJA TYLNA C-C
- KOLORYSTYKA
SKALA 1:50



mgr inż. Michał Tysza
UPRAWNIENIA BUDOWLANE
do projektowania i kierowania
robotami budowlanymi bez ograniczeń
w specjalności konstrukcyjno-budowlanej
POM/0212/PWOK/07


KOLORYSTYKA ELEWACJI WG
KOLORNIKA FIRMY "BAUMIT"

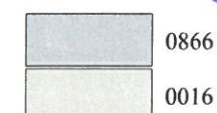

 MICHAŁ TYSZA PRACOWNIA PROJEKTOWA KONSTRUKCJE BUDOWLANE tel: 660-882-601 / www.tysza.pl				
Tytuł rysunku: ELEWACJA TYLNA C-C - KOLORYSTYKA				
Nazwa obiektu budowlanego: BUDYNEK MIESZKALNY WIELORODZINNY				
Adres obiektu budowlanego: ul. Partyzantów 28, 76-200 Słupsk dz. nr ewid. 796/1, 796/2, obręb ewid. 6, jednostka ewid. miasto Słupsk				
Inwestor: Wspólnota Mieszkaniowa Partyzantów 28 ul. Partyzantów 28, 76-200 Słupsk				
Projektant Architektura:	mgr inż. arch. Krystian Kozioł uprawnienia nr PO/KK/398/2011 Specjalność: architektoniczna			
Data: styczeń 2019	SKALA 1:50	BRANŻA ARCHITEKTURA	NR RYS A5	NR STRONY




KOLORYSTYKA ELEWACJI WG
KOLORNIKA FIRMY "BAUMIT"

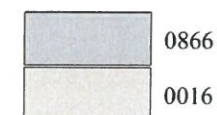


mgr inż. Michał Tyska
UPRAWNIENIA BUDOWLANE
do projektowania i kierowania
robotami budowlanymi bez ograniczeń
w specjalności konstrukcyjno-budowlanej
POM/02.12/PWOK/07

Tyska

 MICHAŁ TYSKA PRACOWNIA PROJEKTOWA KONSTRUKCJE BUDOWLANE tel: 660-882-601 / www.tyska.pl				
Tytuł rysunku: ELEWACJA BOCZNA D-D - KOLORYSTYKA				
Nazwa obiektu budowlanego: BUDYNEK MIESZKALNY WIELORODZINNY				
Adres obiektu budowlanego: ul. Partyzantów 28, 76-200 Słupsk dz. nr ewid. 796/1, 796/2, obręb ewid. 6, jednostka ewid. miasto Słupsk				
Inwestor: Wspólnota Mieszkaniowa Partyzantów 28 ul. Partyzantów 28, 76-200 Słupsk				
Projektant Architektura:	mgr inż. arch. Krystian Koziol uprawnienia nr PO/KK/398/2011 Specjalność: architektoniczna			
Data: styczeń 2019	SKALA 1:50	BRANŻA ARCHITEKTURA	NR RYS A6	NR STRONY

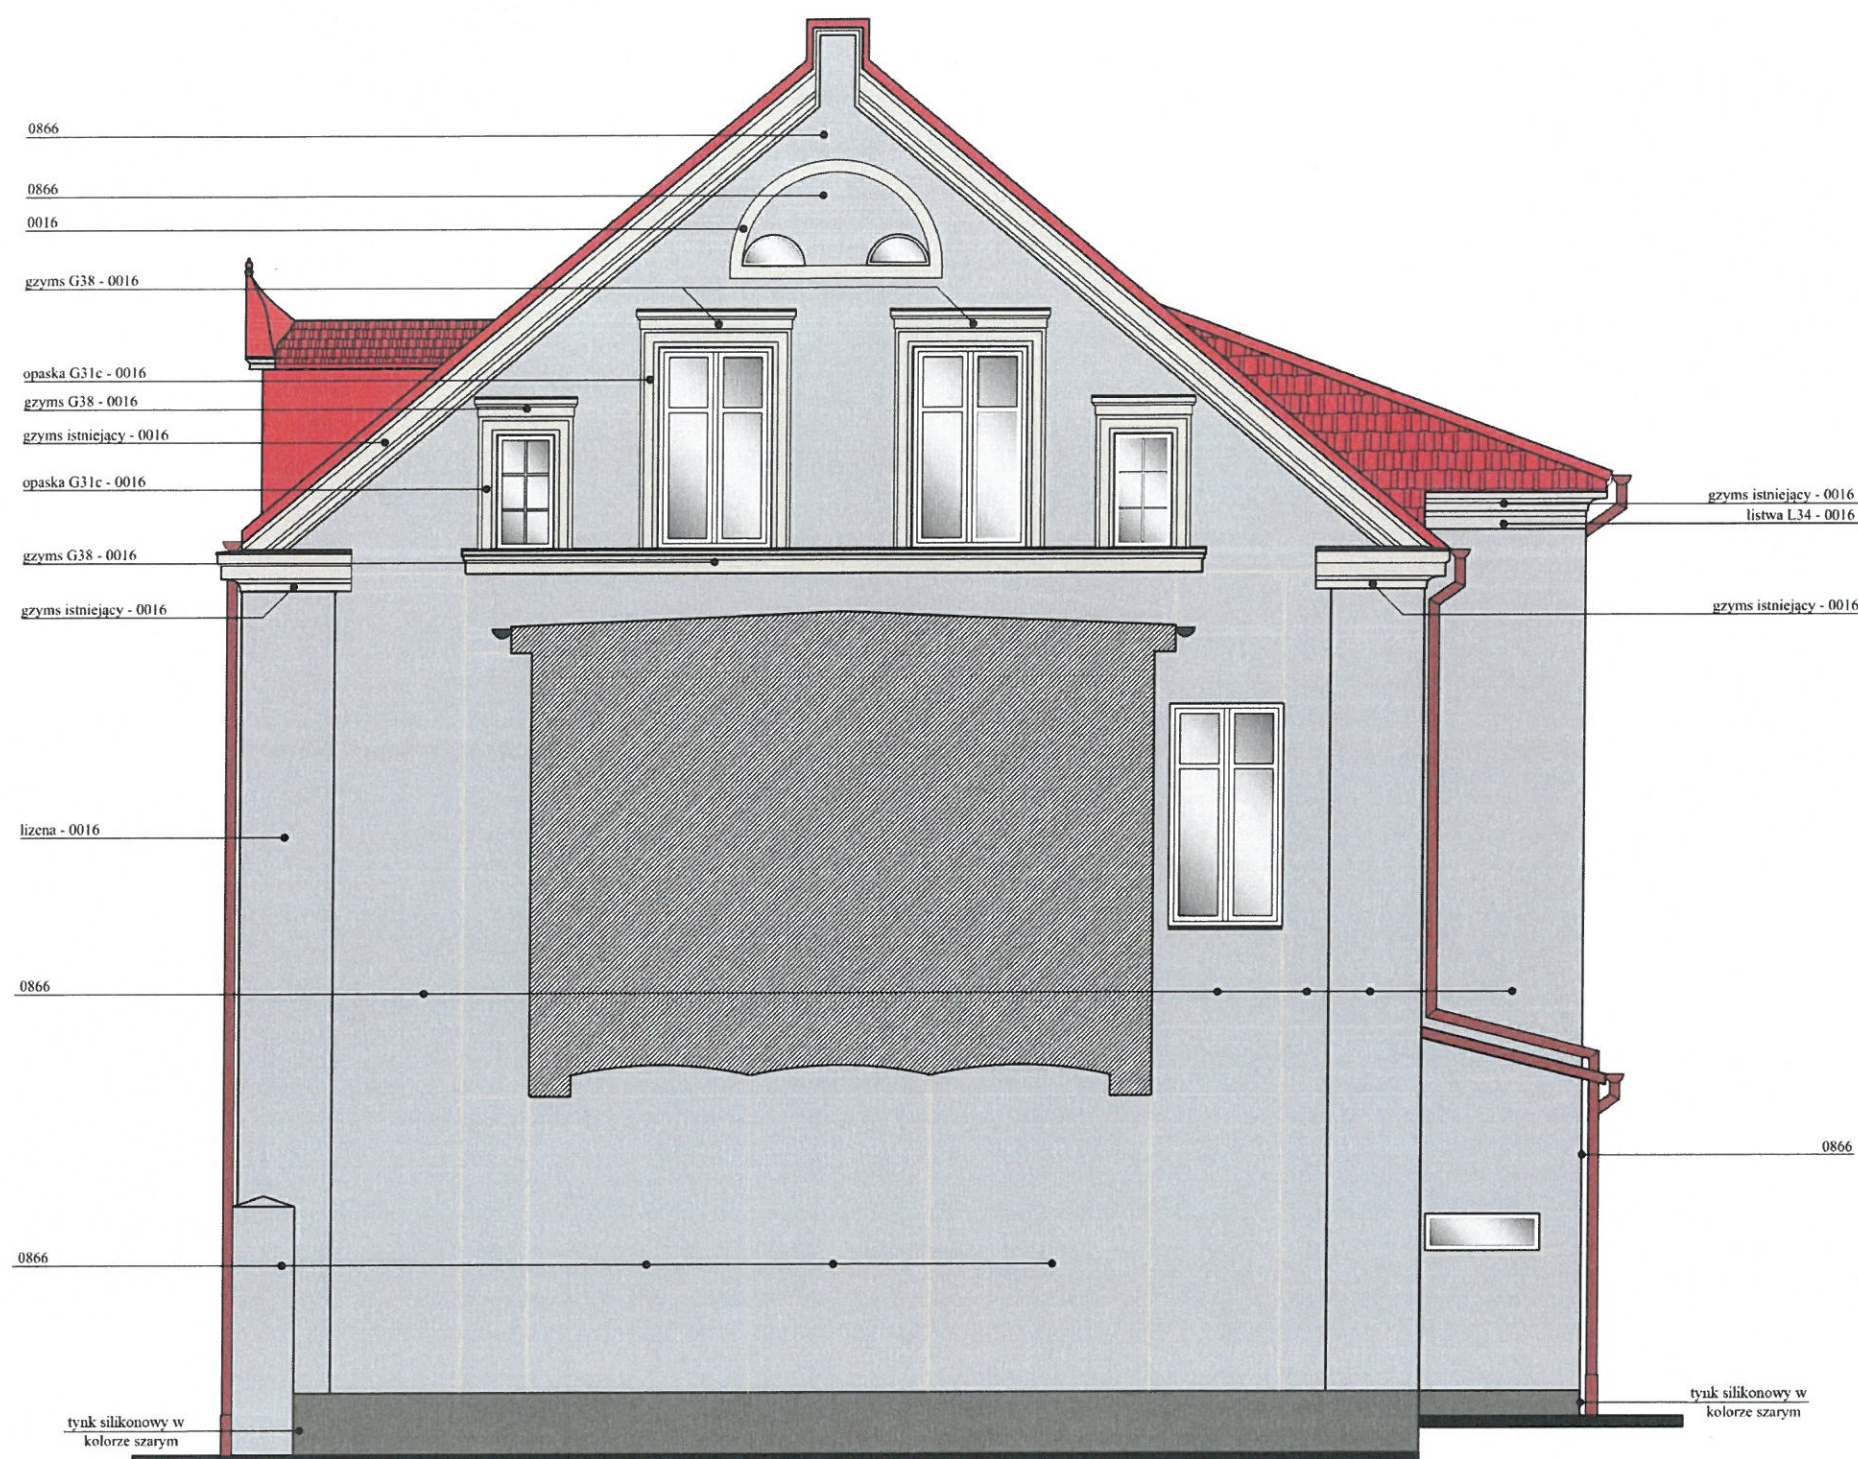


KOLORYSTYKA ELEWACJI WG
KOLORNIKA FIRMY "BAUMIT"

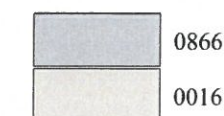


mgr inż. Michał Tysza
UPRAWNIENIA BUDOWLANE
do projektowania i kierowania
robotami budowlanymi bez ograniczeń
w specjalności konstrukcyjno-budowlanej
POM/02.12/PWOK/07

Jednostka projektująca: 		MICHAŁ TYSZKA PRACOWNIA PROJEKTOWA KONSTRUKCJE BUDOWLANE tel: 660-882-601 / www.tyszka.pl	
Tytuł rysunku: <u>ELEWACJA BOCZNA E-E</u> - KOLORYSTYKA			
Nazwa obiektu budowlanego: BUDYNEK MIESZKALNY WIELORODZINNY			
Adres obiektu budowlanego: ul. Partyzantów 28, 76-200 Słupsk dz. nr ewid. 796/1, 796/2, obręb ewid. 6, jednostka ewid. miasto Słupsk			
Inwestor: Wspólnota Mieszkaniowa Partyzantów 28 ul. Partyzantów 28, 76-200 Słupsk			
Projektant Architektura:		mgr inż. arch. Krystian Kozioł uprawnienia nr PO/KK/398/2011 Specjalność: architektoniczna	
Data: styczeń 2019	SKALA 1:50	BRANŻA ARCHITEKTURA	NR RYS A7
		NR STRONY

ELEWACJA BOCZNA F-F
- KOLORYSTYKA
SKALA 1:50

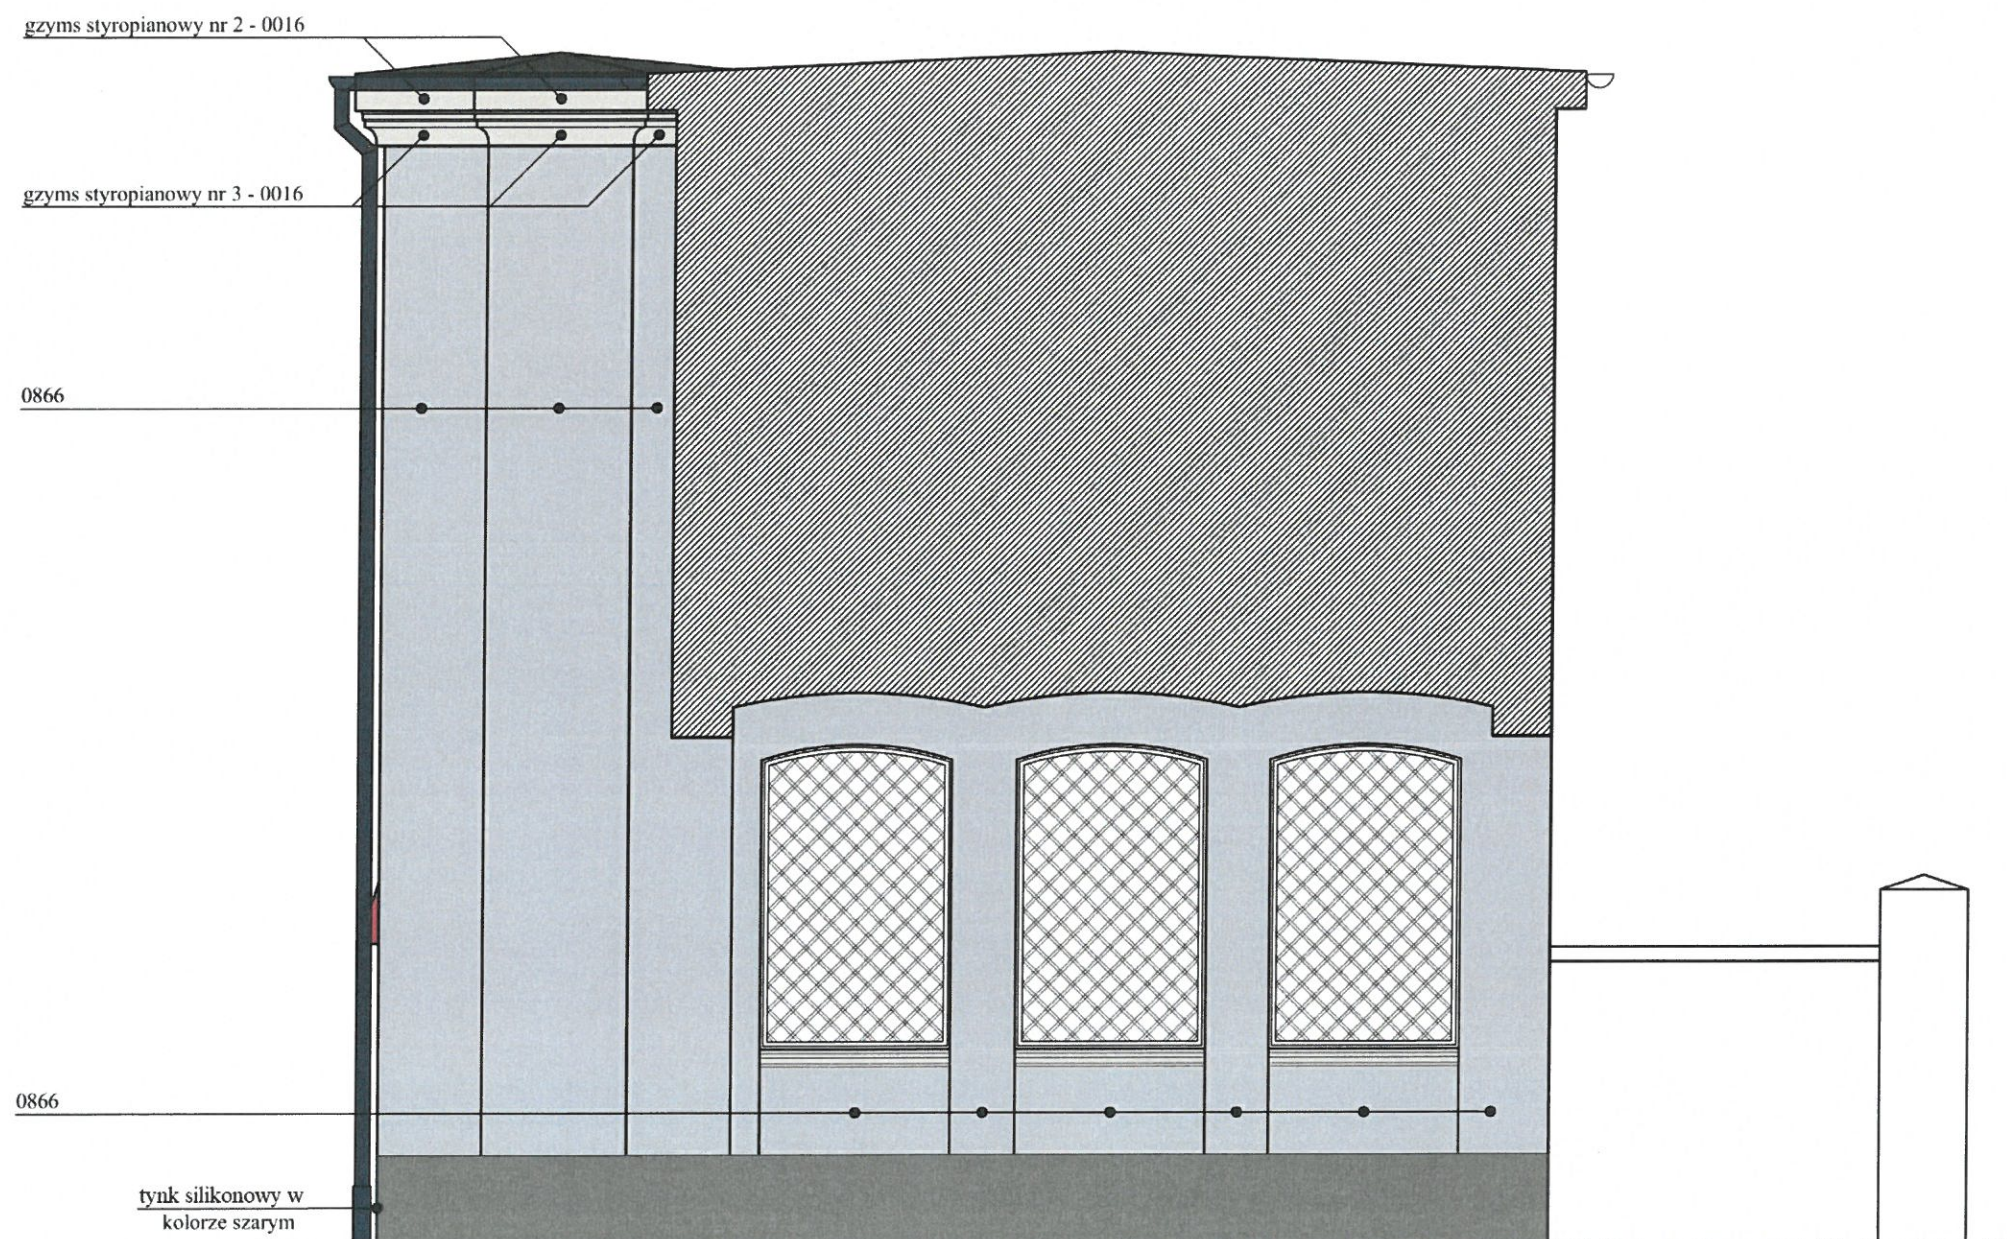


KOLORYSTYKA ELEWACJI WG
KOLORNIKA FIRMY "BAUMIT"

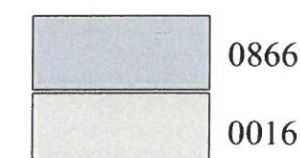


Jednostka projektująca:		 MICHAŁ TYSZKA PRACOWNIA PROJEKTOWA KONSTRUKCJE BUDOWLANE tel: 660-882-601 / www.tysza.pl		
Tytuł rysunku:				
ELEWACJA BOCZNA F-F - ZAKRES PRAC BUDOWLANYCH				
Nazwa obiektu budowlanego:				
BUDYNEK MIESZKALNY WIELORODZINNY				
Adres obiektu budowlanego:				
ul. Partyzantów 28, 76-200 Słupsk dz. nr ewid. 796/1, 796/2, obręb ewid. 6, jednostka ewid. miasto Słupsk				
Inwestor:				
Wspólnota Mieszkaniowa Partyzantów 28 ul. Partyzantów 28, 76-200 Słupsk				
Projektant Architektura:		mgr inż. arch. Krystian Kozioł uprawnienia nr PO/KK/398/2011 Specjalność: architektoniczna		
Data:	SKALA	BRANŻA	NR RYS	NR STRONY
styczeń 2019	1:50	ARCHITEKTURA	A8

WIDOK 1-2-3-4-5-6-7-8-1
- KOLORYSTYKA
SKALA 1:50

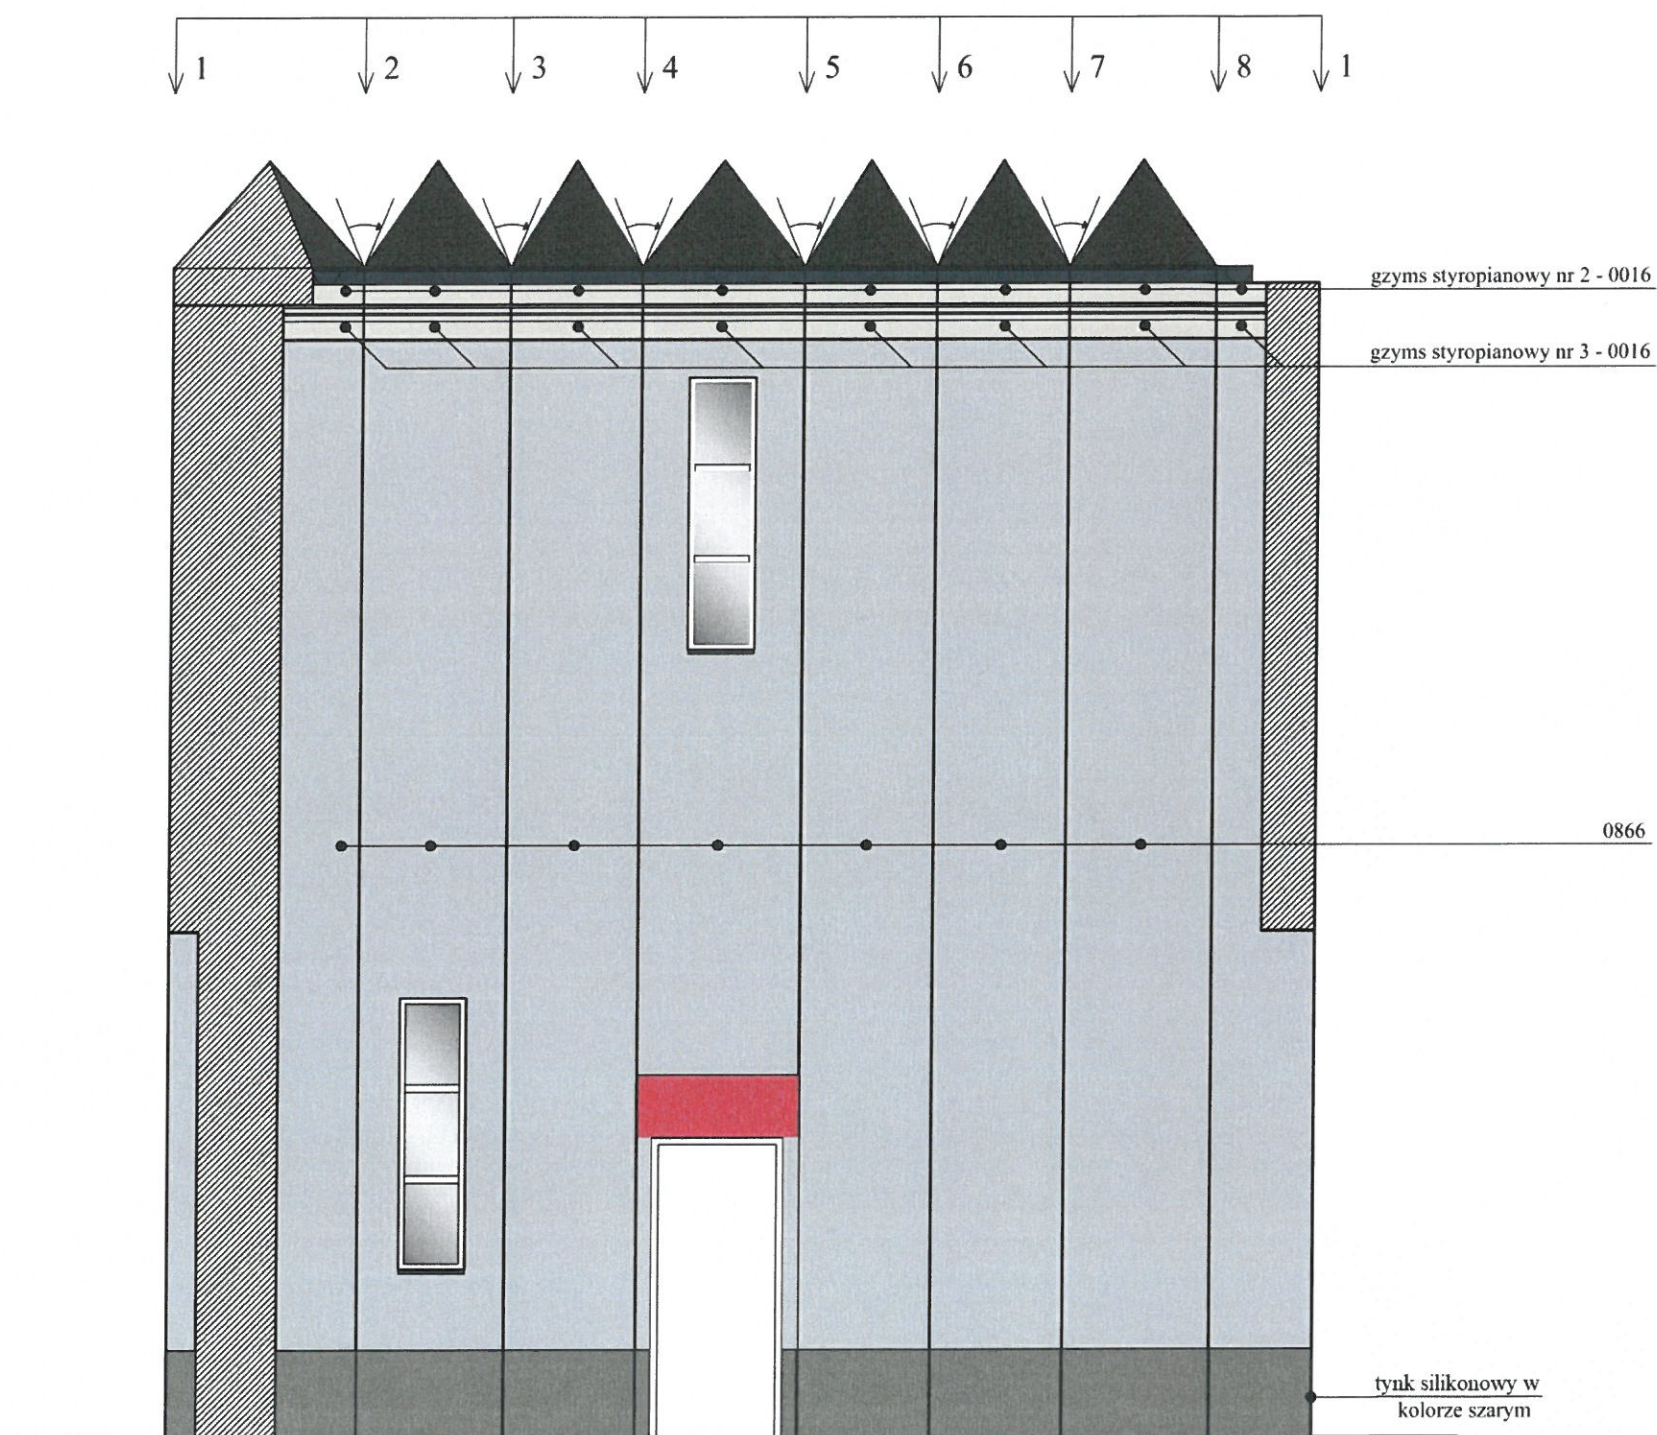

KOLORYSTYKA ELEWACJI WG
KOLORNIKA FIRMY "BAUMIT"

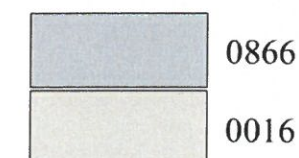

Jednostka projektująca:  MICHAŁ TYSZKA PRACOWNIA PROJEKTOWA KONSTRUKCJE BUDOWLANE tel: 660-882-601 / www.tyszka.pl				
Tytuł rysunku: WIDOK 1-2-3-4-5-6-7-8-1 - KOLORYSTYKA				
Nazwa obiektu budowlanego: BUDYNEK MIESZKALNY WIELORODZINNY				
Adres obiektu budowlanego: ul. Partyzantów 28, 76-200 Słupsk dz. nr ewid. 796/1, 796/2, obręb ewid. 6, jednostka ewid. miasto Słupsk				
Inwestor: Wspólnota Mieszkaniowa Partyzantów 28 ul. Partyzantów 28, 76-200 Słupsk				
Projektant Architektura:	mgr inż. arch. Krystian Kozioł uprawnienia nr PO/KK/398/2011 Specjalność: architektoniczna			
Data: styczeń 2019	SKALA 1:50	BRANŻA ARCHITEKTURA	NR RYS A9	NR STRONY