Załącznik nr 2
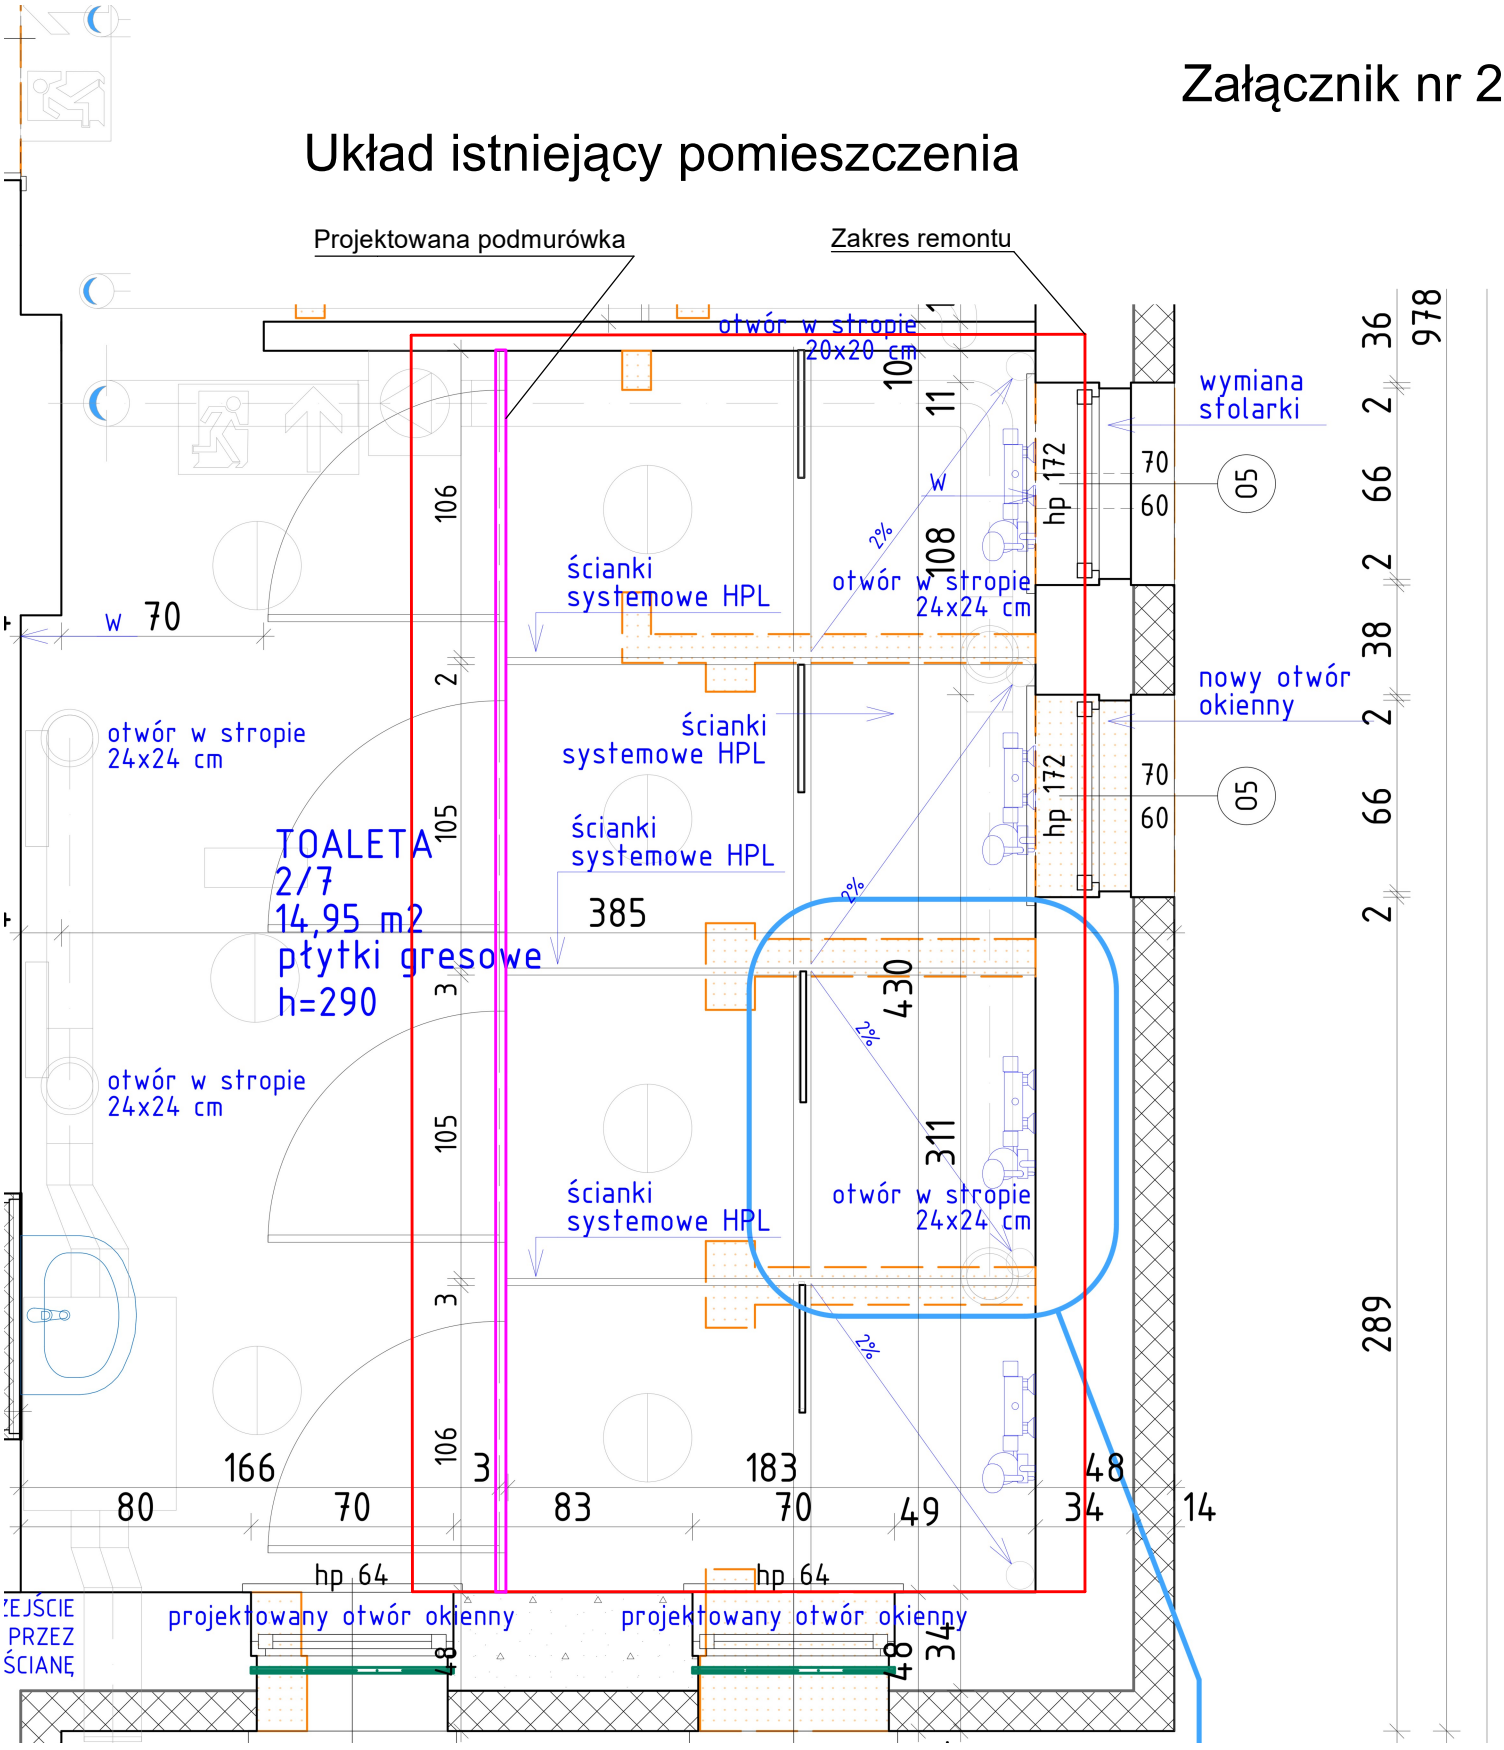
Układ istniejący pomieszczenia