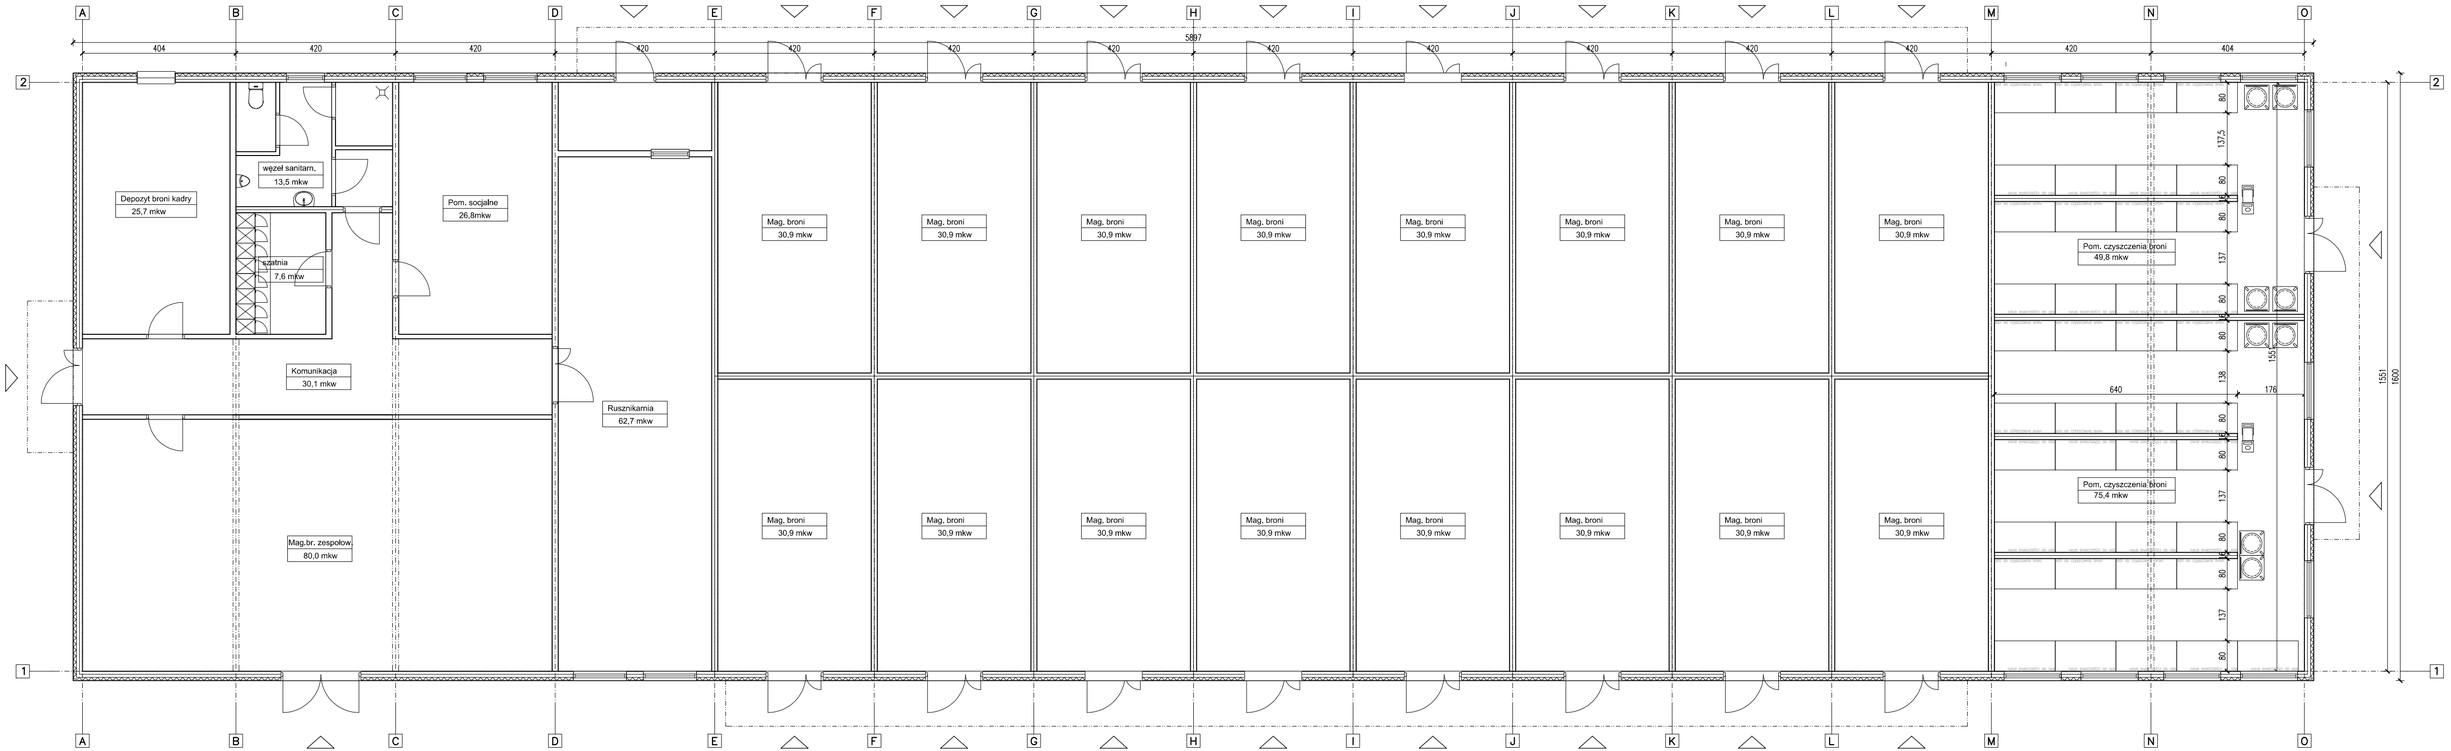# KONCEPCJA FUKCJONALNA MODUŁOWEGO MAGAZYNU BRONI, Akademia Wojsk Lądowych we Wrocławiu, ul. Czajkowskiego 109, rzut, skala 1:100