


UWAGI

1. ROZPATRYWAĆ ŁĄCZNIE Z ODPowiedNIMI RYSUNKAMI ARCHITeKTONICZNYMI I BRANżOWYMI, OPISEM TECHNICZNYM I SPECYFIKACJĄ TECHNICZną. WSZYSTKIE ZMIANY POWINNY BYć UZGODNIONE Z PROJEKTANTEM.
2. NIE ODCZYTYWAĆ WYMIARów ZE SKALI RYSUNKU, WYMIARY ODCZYTYWAĆ WYŁĄCZNIE Z LINII WYMIAROWYCH.
3. WSZYSTKIE WYMIARY PODANO W CENTYMETRACh.
4. WSZYSTKIE POZIOMY PODANO W METRACH.

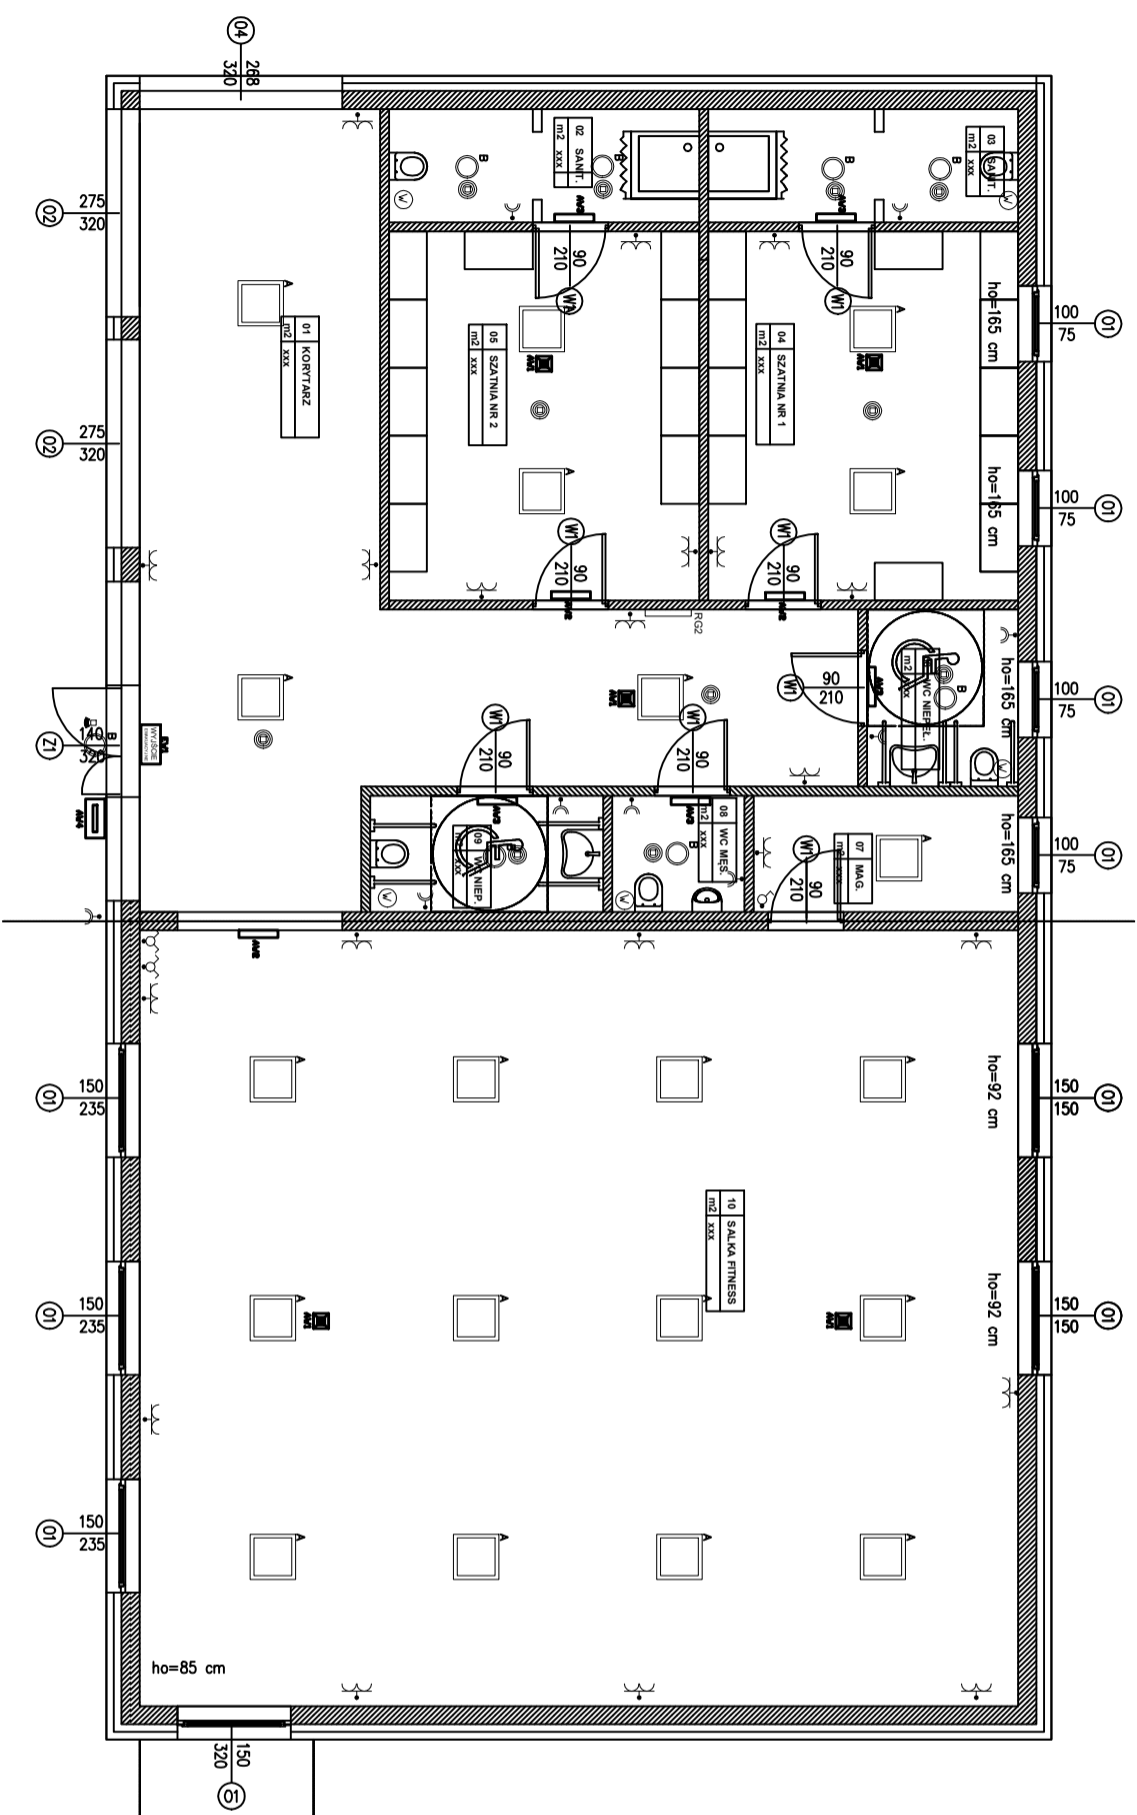

LEGENDA:

- Oprawa punktowa LED 20W, 3000K, 4000K, 6° lub 14°
- Oprawa awaryjna naświetlowa 24V 1h, autotest
- Oprawa awaryjna nasłoniowa 24V 1h, autotest
- Oprawa awaryjna nasłoniowa 24V 1h, IP65, autotest
- Oprawa awaryjna nasłoniowa 24V 1h, IP65, autotest, DO NISKIEJ TEMPERATURY
- Oprawa awaryjna nasłoniowa 1h, autotest (półglobum)
- Łącznik połączeniowy
- Łącznik powolny
- Gazdzo powolny 11 z uzdzeniem IP44
- Gazdzo powolny 11 z uzdzeniem
- Wymiślnik
- Czujnik ruchu
- Czujnik obecności

BRANŻA :	Budowa budynku szatni z salą kinową oraz budynku sali fitness przy boisku piłkarskim – budynek sali fitness	
DATA :	03.2024	SKALA 1:100
ADRES :	Pobiedziska dz. nr ewid. 1/9 62-010 Pobiedziska ul. Kostrzyńska	
INWESTOR:	Gmina Pobiedziska	
PROJEKTANT:	mgr inż. JAROSŁAW ZARĘBSKI UPR. BUD. DO PROJEKTOWANIA BEZ OGRANICZEŃ W SPECJALNOŚCI ELEKTRYCZNEJ NR UPR. L00/0940/P002/08	
SPRAWDZAJĄCY	inż. PIOTR WYSOCKI UPR. BUD. DO PROJEKTOWANIA BEZ OGRANICZEŃ W SPECJALNOŚCI ELEKTRYCZNEJ NR UPR. 091/0176/P002/05	NR RYS. IE 3

"TRYBEX"-MGR INŻ. JACEK TRYBUCHOWICZ
PROJEKTOWANIE I NADZÓR BUDOWLANY

ul. Królowej Jadwigi 55, 77-400 Złotów
606 275 040
trybex@onet.eu

