POCHYLNIA DLA
OSÓB NIEPEŁNOSPRAWNYCH
SKALA 1:50

RZUT POCHYLNI

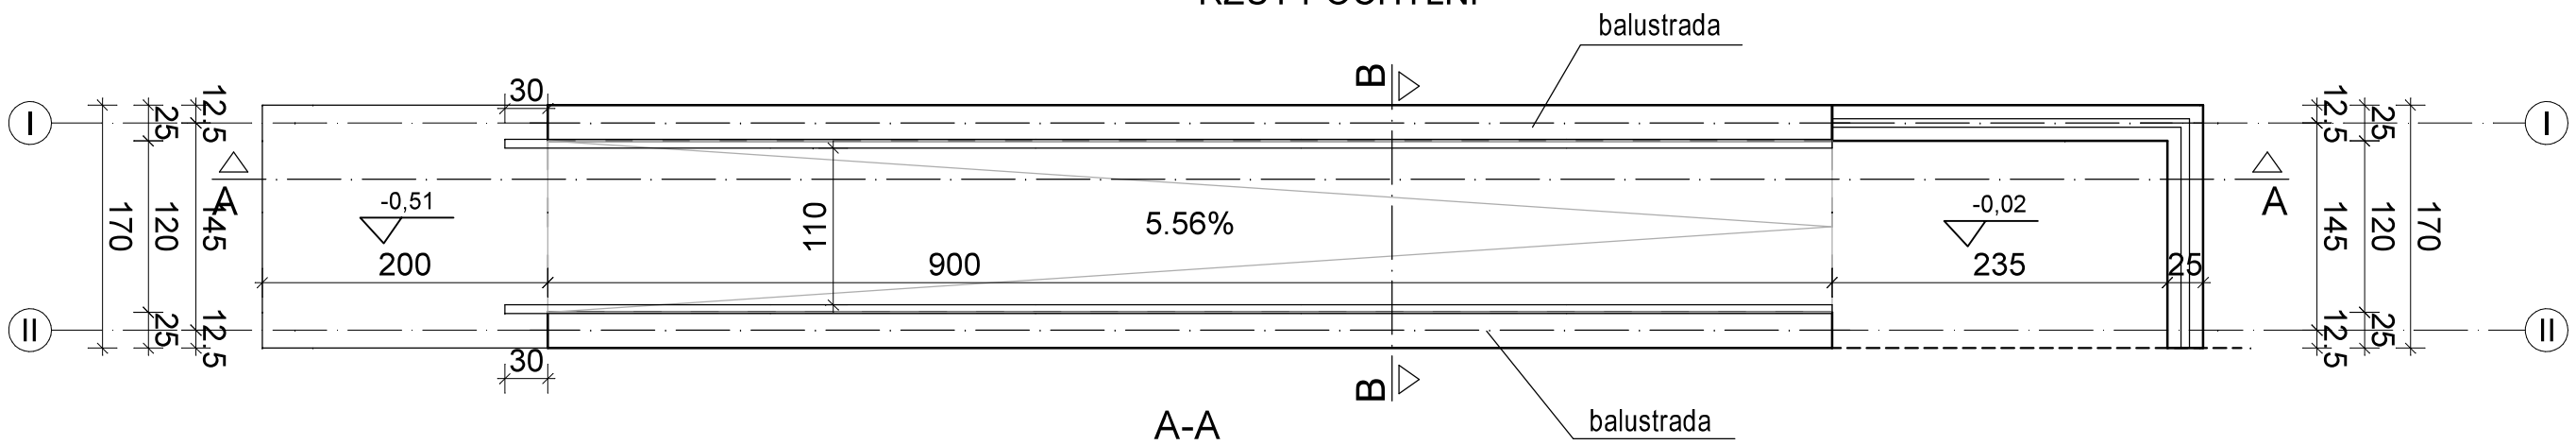

A-A

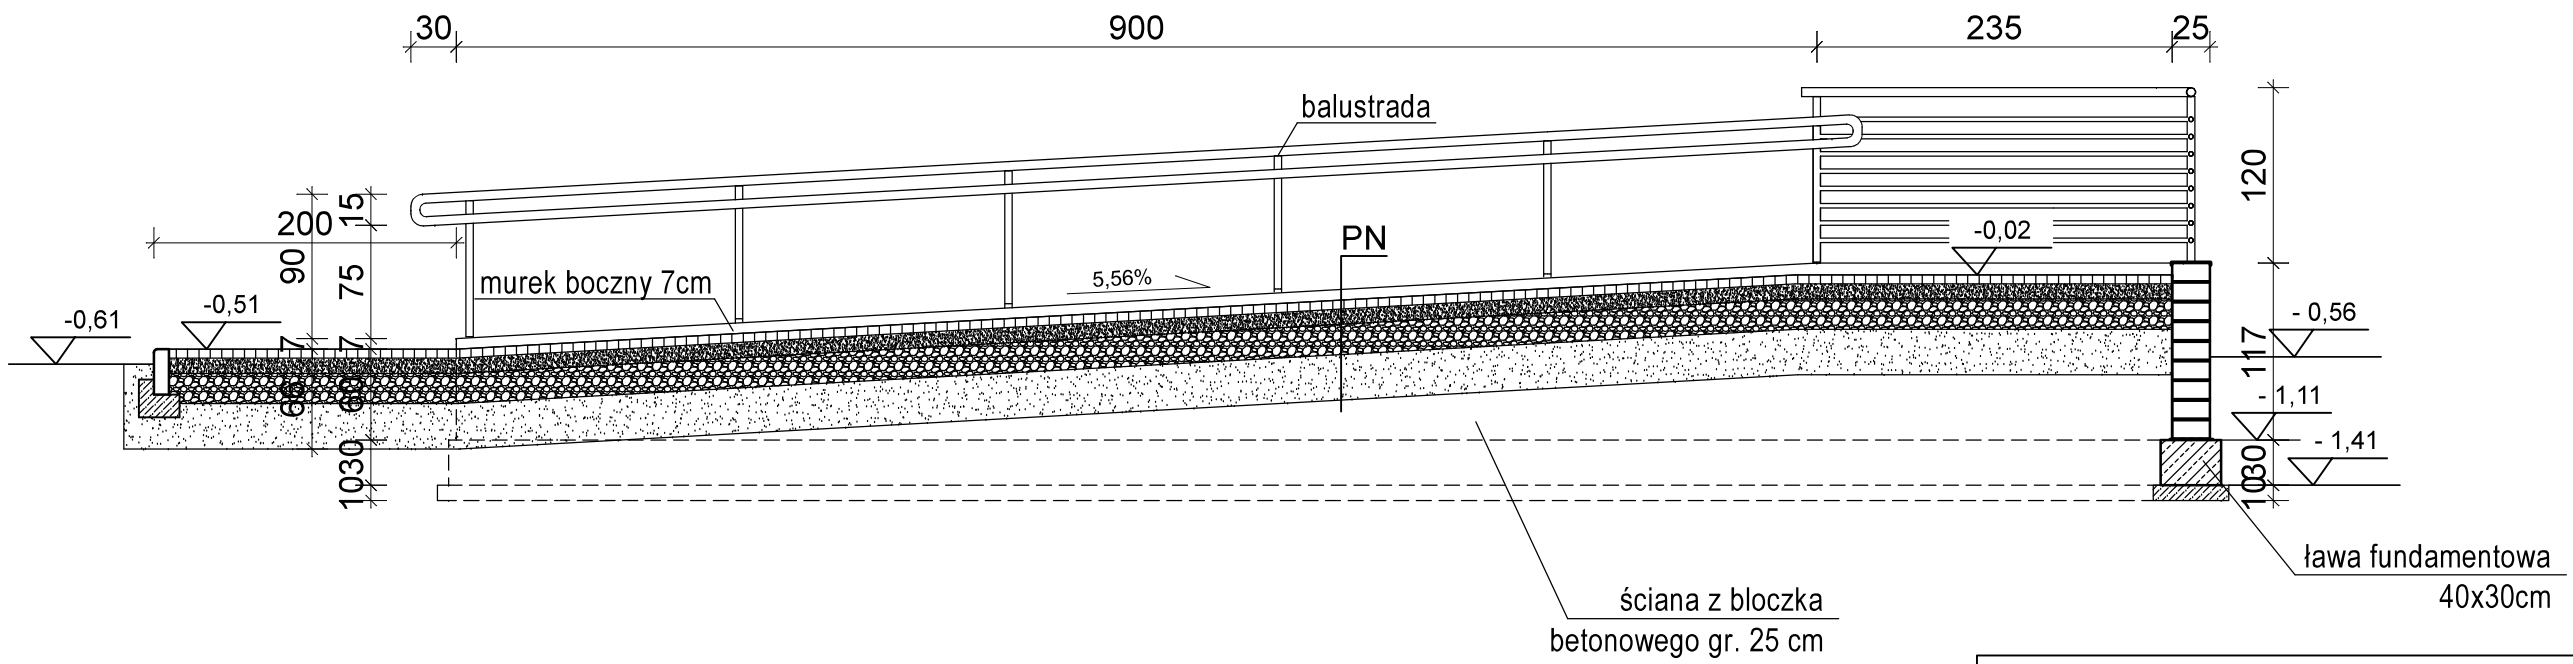

B-B

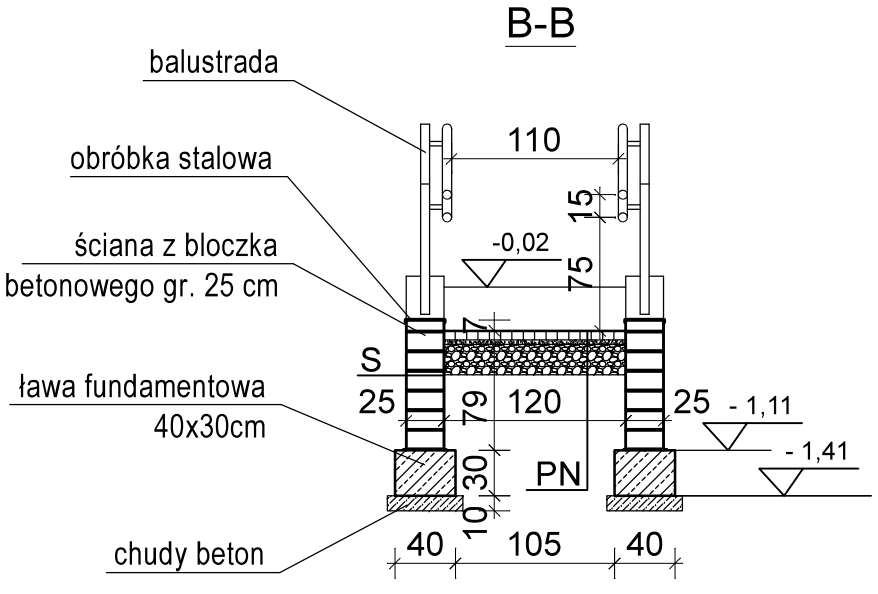

PN - PODJAZD DLA NIEPEŁNOSPRAWNYCH:
- kostka betonowa szara gr. 6 cm
- podsypka piaskowa stabilizowana cementem gr.10cm
- podbudowa z kruszywa frakcji 0-31,5 mm, gr. 20 cm
- warstwa piasku gr. 30 cm

S - ŚCIANA PODJAZDU:
- warstwa kleju elewacyjnego zbrojonego siatką
- bloczek betonowy gr. 24 cm
- warstwa kleju elewacyjnego zbrojonego siatką

UWAGI:

1. Balustrada podjazdu dla osób niepełnosprawnych obustronna z podwójną poręczą na wysokości 75 cm i 90 cm od płaszczyzny ruchu. Zakończona zaokrągleniem przed początkiem i za końcem oraz wydłużona o 30 cm. Murek boczny o wys. min. 7 cm.

PRACOWNIA INŻYNIERSKA
PIOTR MAŁECKI
Pępowo, ul. Ludwika Mycielskiego 1a, 63-830 Pępowo
e-mail: biuro@pracowniainzynierska-malecki.pl
tel.: 507 511 601
KOMPLEKSOWA OBSŁUGA BUDOWNICTWA:
- kierowanie robotami budowlanymi, nadzory inwestorskie
- przeglądy okresowe budynków
- projekty architektoniczno-budowlane i techniczne
- projekty sieci, instalacji i przyłączy branży sanitarnej (wodociągowe, kanalizacyjne, grzewcze, gazowe, wentylacyjne)
- świadectwa energetyczne budynków

DATA: 06 września 2024	SKALA 1:50

OBIEKT:
PRZEBUDOWA
BUDYNKU ŚWIETLICY WIEJSKIEJ

INWESTOR: Gmina Pępowo, ul. St. Nadstawek 6, 63 - 830 Pępowo	LOKALIZACJA: Siedlec 9, 63-830 Pępowo, 300404_2.0009 Siedlec, działka 53/1, 53/2, 54/1, 54/6 (część)

RYSUNEK:	RYS.NR:	STR.NR:
POCHYLNIA DLA OSÓB NIEPEŁNOSPRAWNYCH	K3	

	imię i nazwisko	nr. uprawnień	podpis
PROJEKTANT:	mgr inż. arch. Martyna Szemiot	45 / DSOKK / 2021 w specjalności architektonicznej	
AUTOR PROJEKTU:	mgr inż. Piotr Małecki	WKP/0396/POOK/21 w specjalności konstrukcyjno-budowlanej	
ASYSTENT:	mgr inż. Natalia Waleńska		