


297x420

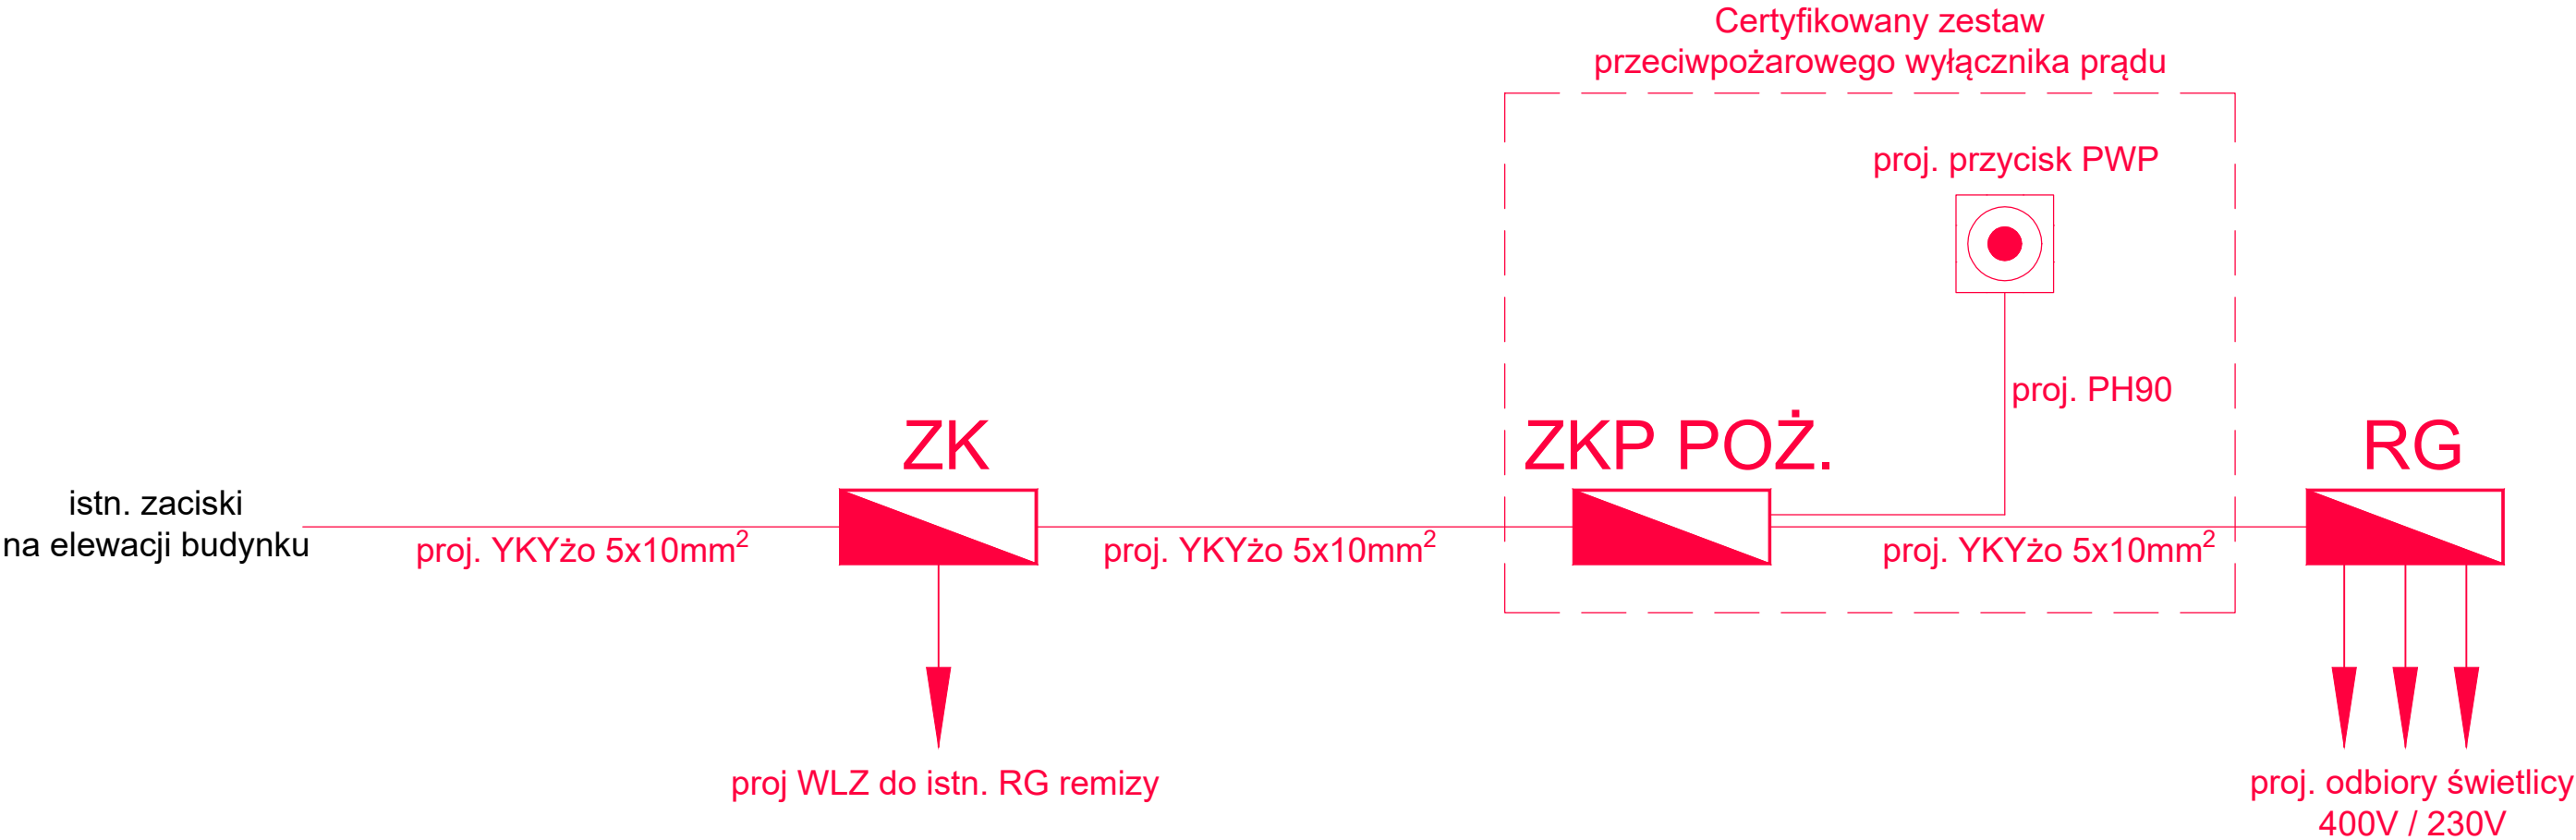

PRACOWNIA INŻYNIERSKA  
PIOTR MAŁECKI

Pępowo, ul. Ludwika Mucińskiego 1a, 63-830 Pępowo

e-mail: [biuro@pracowniainzynierska-malecki.pl](mailto:biuro@pracowniainzynierska-malecki.pl)

tel.: 507 511 601

KOMPLEKSOWA OBSŁUGA BUDOWNICTWA:

- kierowanie robotami budowlanymi, nadzory inwestorskie

- przeglądy okresowe budynków

- projekty architektoniczno-budowlane i techniczne

- projekty sieci, instalacji i przyłączy branży sanitarnej (wodociągowe, kanalizacyjne, grzewcze, gazowe, wentylacyjne)

- świadectwa energetyczne budynków

DATA: 10 października 2024

SKALA ---

OBIEKT:  
PRZEBUDOWA BUDYNKU ŚWIETLICY WIEJSKIEJ

Gmina Pępowo

INWESTOR: ul. St. Nadstawek 6

63 - 830 Pępowo

Siedlec 9, 63-830 Pępowo

LOKALIZACJA: 300404\_2.0009 Siedlec

działka 53/2, 54/1

RYSUNEK: SCHEMAT IDEOWY ZASILANIA

RYS.NR: IE02

STR.NR:

	imię i nazwisko	nr. uprawnień	podpis
AUTOR PROJEKTU:	inż. Robert Jamroz	WKP/0146/POOE/08 w specjalności elektrycznej	
SPRAWDZAJĄCY:	mgr inż. Krzysztof Palica	DOŚ/355/15 w specjalności elektrycznej	
OPRACOWAŁ:	mgr inż. Marcin Sowiński	---	