RZUT PARTERU

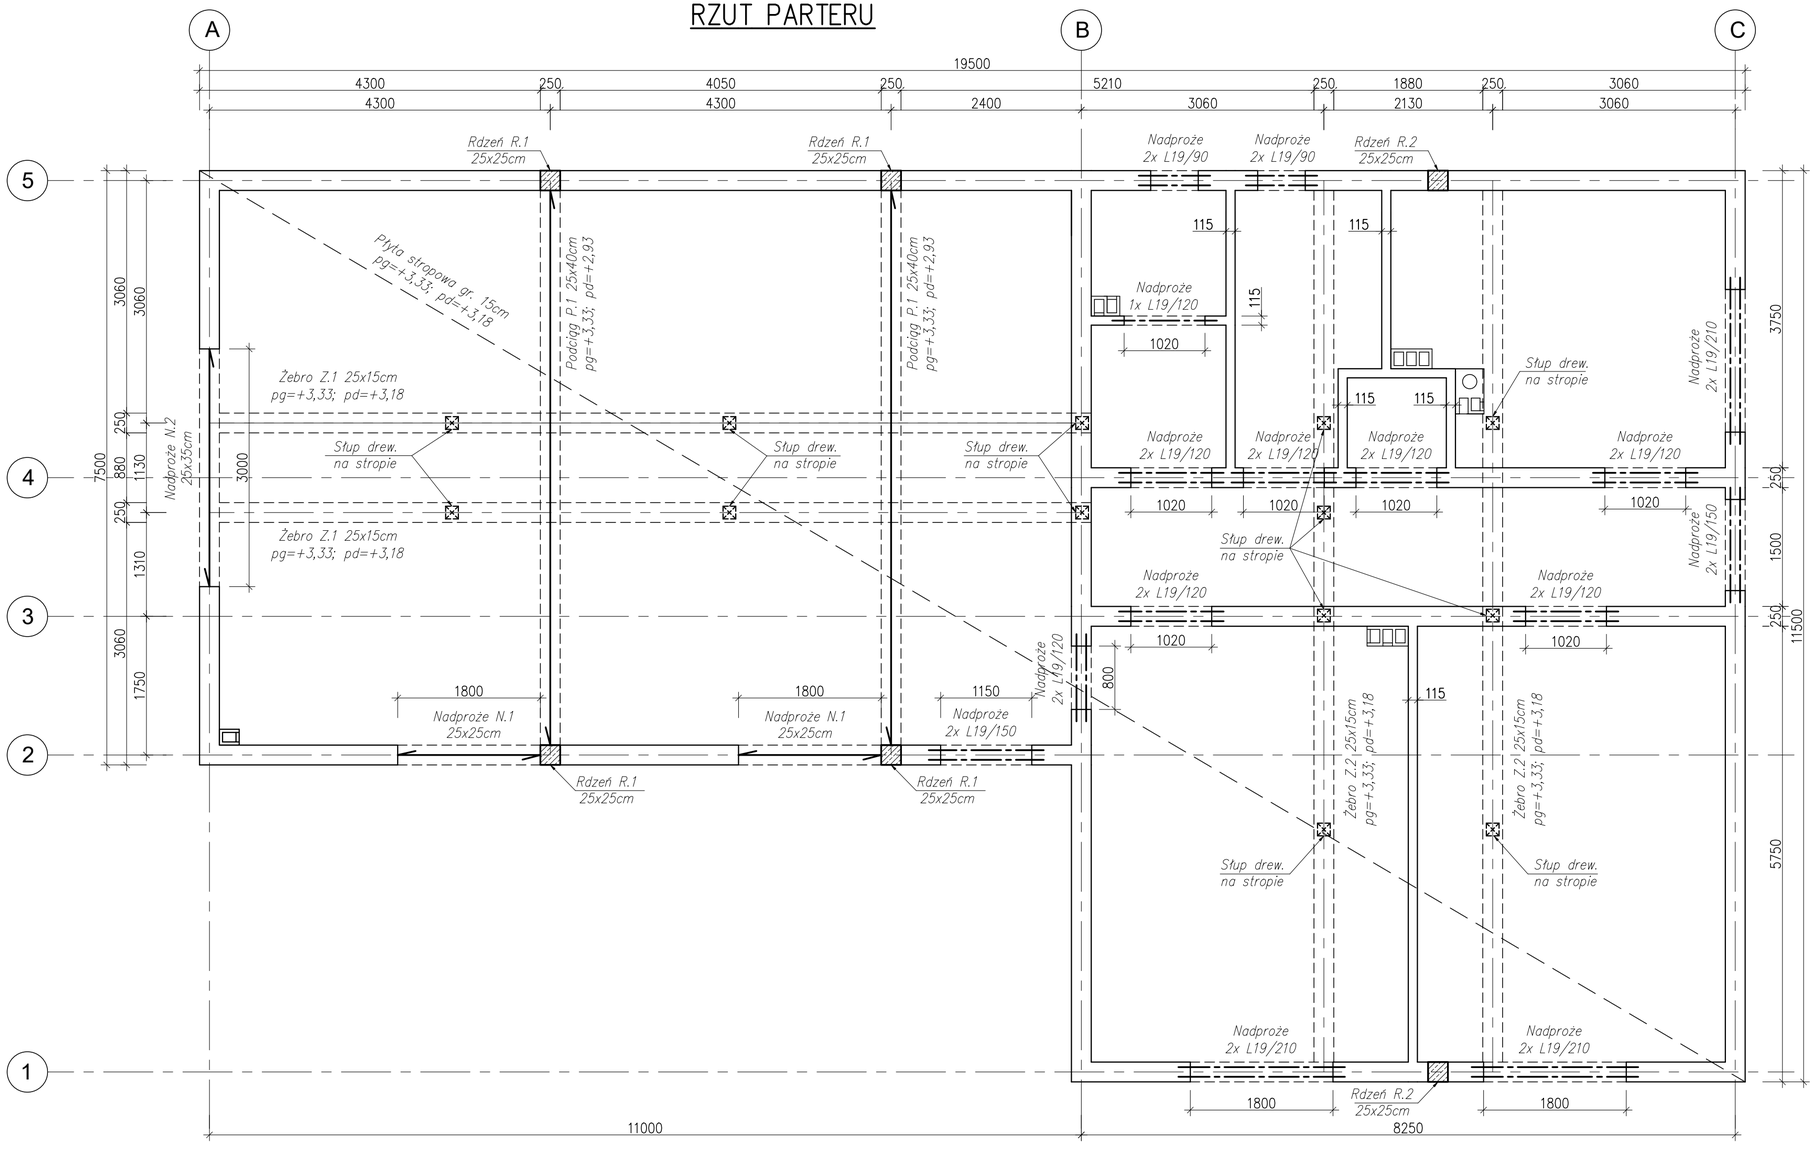

Materiały:

Beton elementów nadziemnych:	C20/25 (B25), XC1
Stal zbrojenia:	AIIIN(B500B)
Otulina zbrojenia stropu:	2cm
Otulina zbrojenia żeber, podciągów, wieńców i rdzeni:	2,5cm

FIRMA	**BIURO PROJEKTÓW BUDOWLANYCH Marek Grunwald** ul. Partyzantów 14/2, 29-100 Włoszczowa, tel. 697-312-956			
INWESTOR	**GMINA KLUCZEWSKO** ul. Spółdzielcza 12, 29-120 Kluczewsko			
PROJEKT	BUDOWA ŚWIETLICY WIEJSKIEJ WRAZ Z NIEZBĘDNĄ INFRASTRUKTURĄ TECHNICZNĄ Kolonia Mrowina, (obręb 0013 Kolonia Mrowina), dz. nr ew. 504/2, gm. Kluczewsko			
PROJEKTANT	mgr inż. Marek Grunwald	PODPIS	DATA wrzesień 2022r.	1:50
	Uprawnienia budowlane nr SWK/0020/PBKb/18			
OPRACOWAŁ	mgr inż. Marek Grunwald	PODPIS	DATA wrzesień 2022r.	NR RYS. K.02
TYTUŁ	RZUT PARTERU			