


PRZEKRÓJ TYPOWY

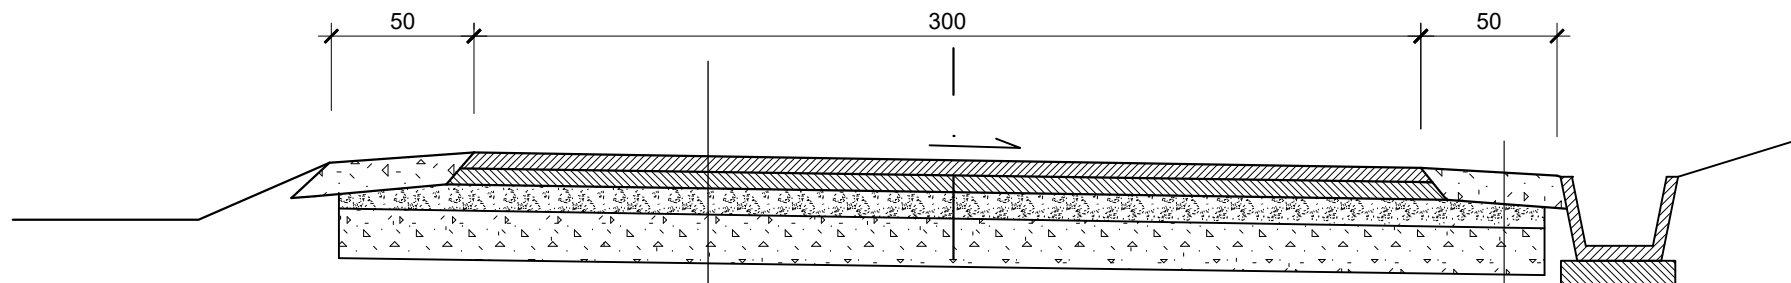

Utrwalenie powierzchniowe emulsją asfaltową i grysem

Nawierzchnia z kamienia łamanego

10 cm

5 cm Warstwa ścieralna AC 11S

5 cm Warstwa wiążąca AC 16W

15 cm Podbudowa z kruszywa łamanego 0/31,5 - warstwa górna

25 cm Podbudowa z kruszywa łamanego 0/63 - warstwa dolna

Inwestor		GMINA MSZANA DOLNA ul. Spadochroniarzy 6, 34-730 Mszana Dolna		Data		06.09.2023	
Zamierzenie budowlane		Modernizacja drogi na osiedlu Widzisz Dolne w miejscowości Kasinka Mała		Branża		DROGOWA	
Tytuł rysunku		Przekrój typowy		Nr rysunku		2	