PROJEKTOWANIE I OBSŁUGA INWESTYCJI
SINERGIA URBANA
Małgorzata Czaban
ul. Złotowska 4, 51–126 Wrocław

NAZWA OPRACOWANIA	MODERNIZACJA KOMPLEKSU SPORTOWEGO „MOJE BOISKO – ORLIK 2012" W SIECHNICACH		
OBIEKT	MODERNIZACJA BOISK PRZY UL. JESIONOWEJ W SIECHNICACH		
ADRES	UL. JESIONOWA B/N 55–011 SIECHNICE DZ. NR. 370 AM_1 OBRĘB SIECHNICE, GMINA SIECHNICE		
INWESTOR	GMINA SIECHNICE UL. JANA PAWŁA II 12, 55–011 SIECHNICE		
STADIUM	PROJEKT ZAGOSPODAROWANIA TERENU		
BRANŻA	ARCHITEKTURA	NR UPRAWNIEŃ	PODPIS
PROJEKTANT GŁ. ARCHITEKTURY	ARQ. MAŁGORZATA CZABAN	W/31/2010 DS-1379	
SPRAWDZAJĄCY			
BRANŻA	SANITARNA	NR UPRAWNIEŃ	PODPIS
PROJEKTANT	MGR INŻ. TOMASZ PUZANOWSKI	DOŚ/0156/PWBS/18	
SPRAWDZAJĄCY			
BRANŻA	ELEKTRYCZNA	NR UPRAWNIEŃ	PODPIS
PROJEKTANT	DR INŻ. MAREK KOPEĆ	LBS/0008/POOE/06	
SPRAWDZAJĄCY			
NAZWA RYSUNKU	PROJEKT ZAGOSPODAROWANIA TERENU		
SKALA	1:200/ A3	NR RYSUNKU: PZT2	DATA 22.V.2024

Uwagi:
Wszystkie wymiary potwierdzić na budowie.

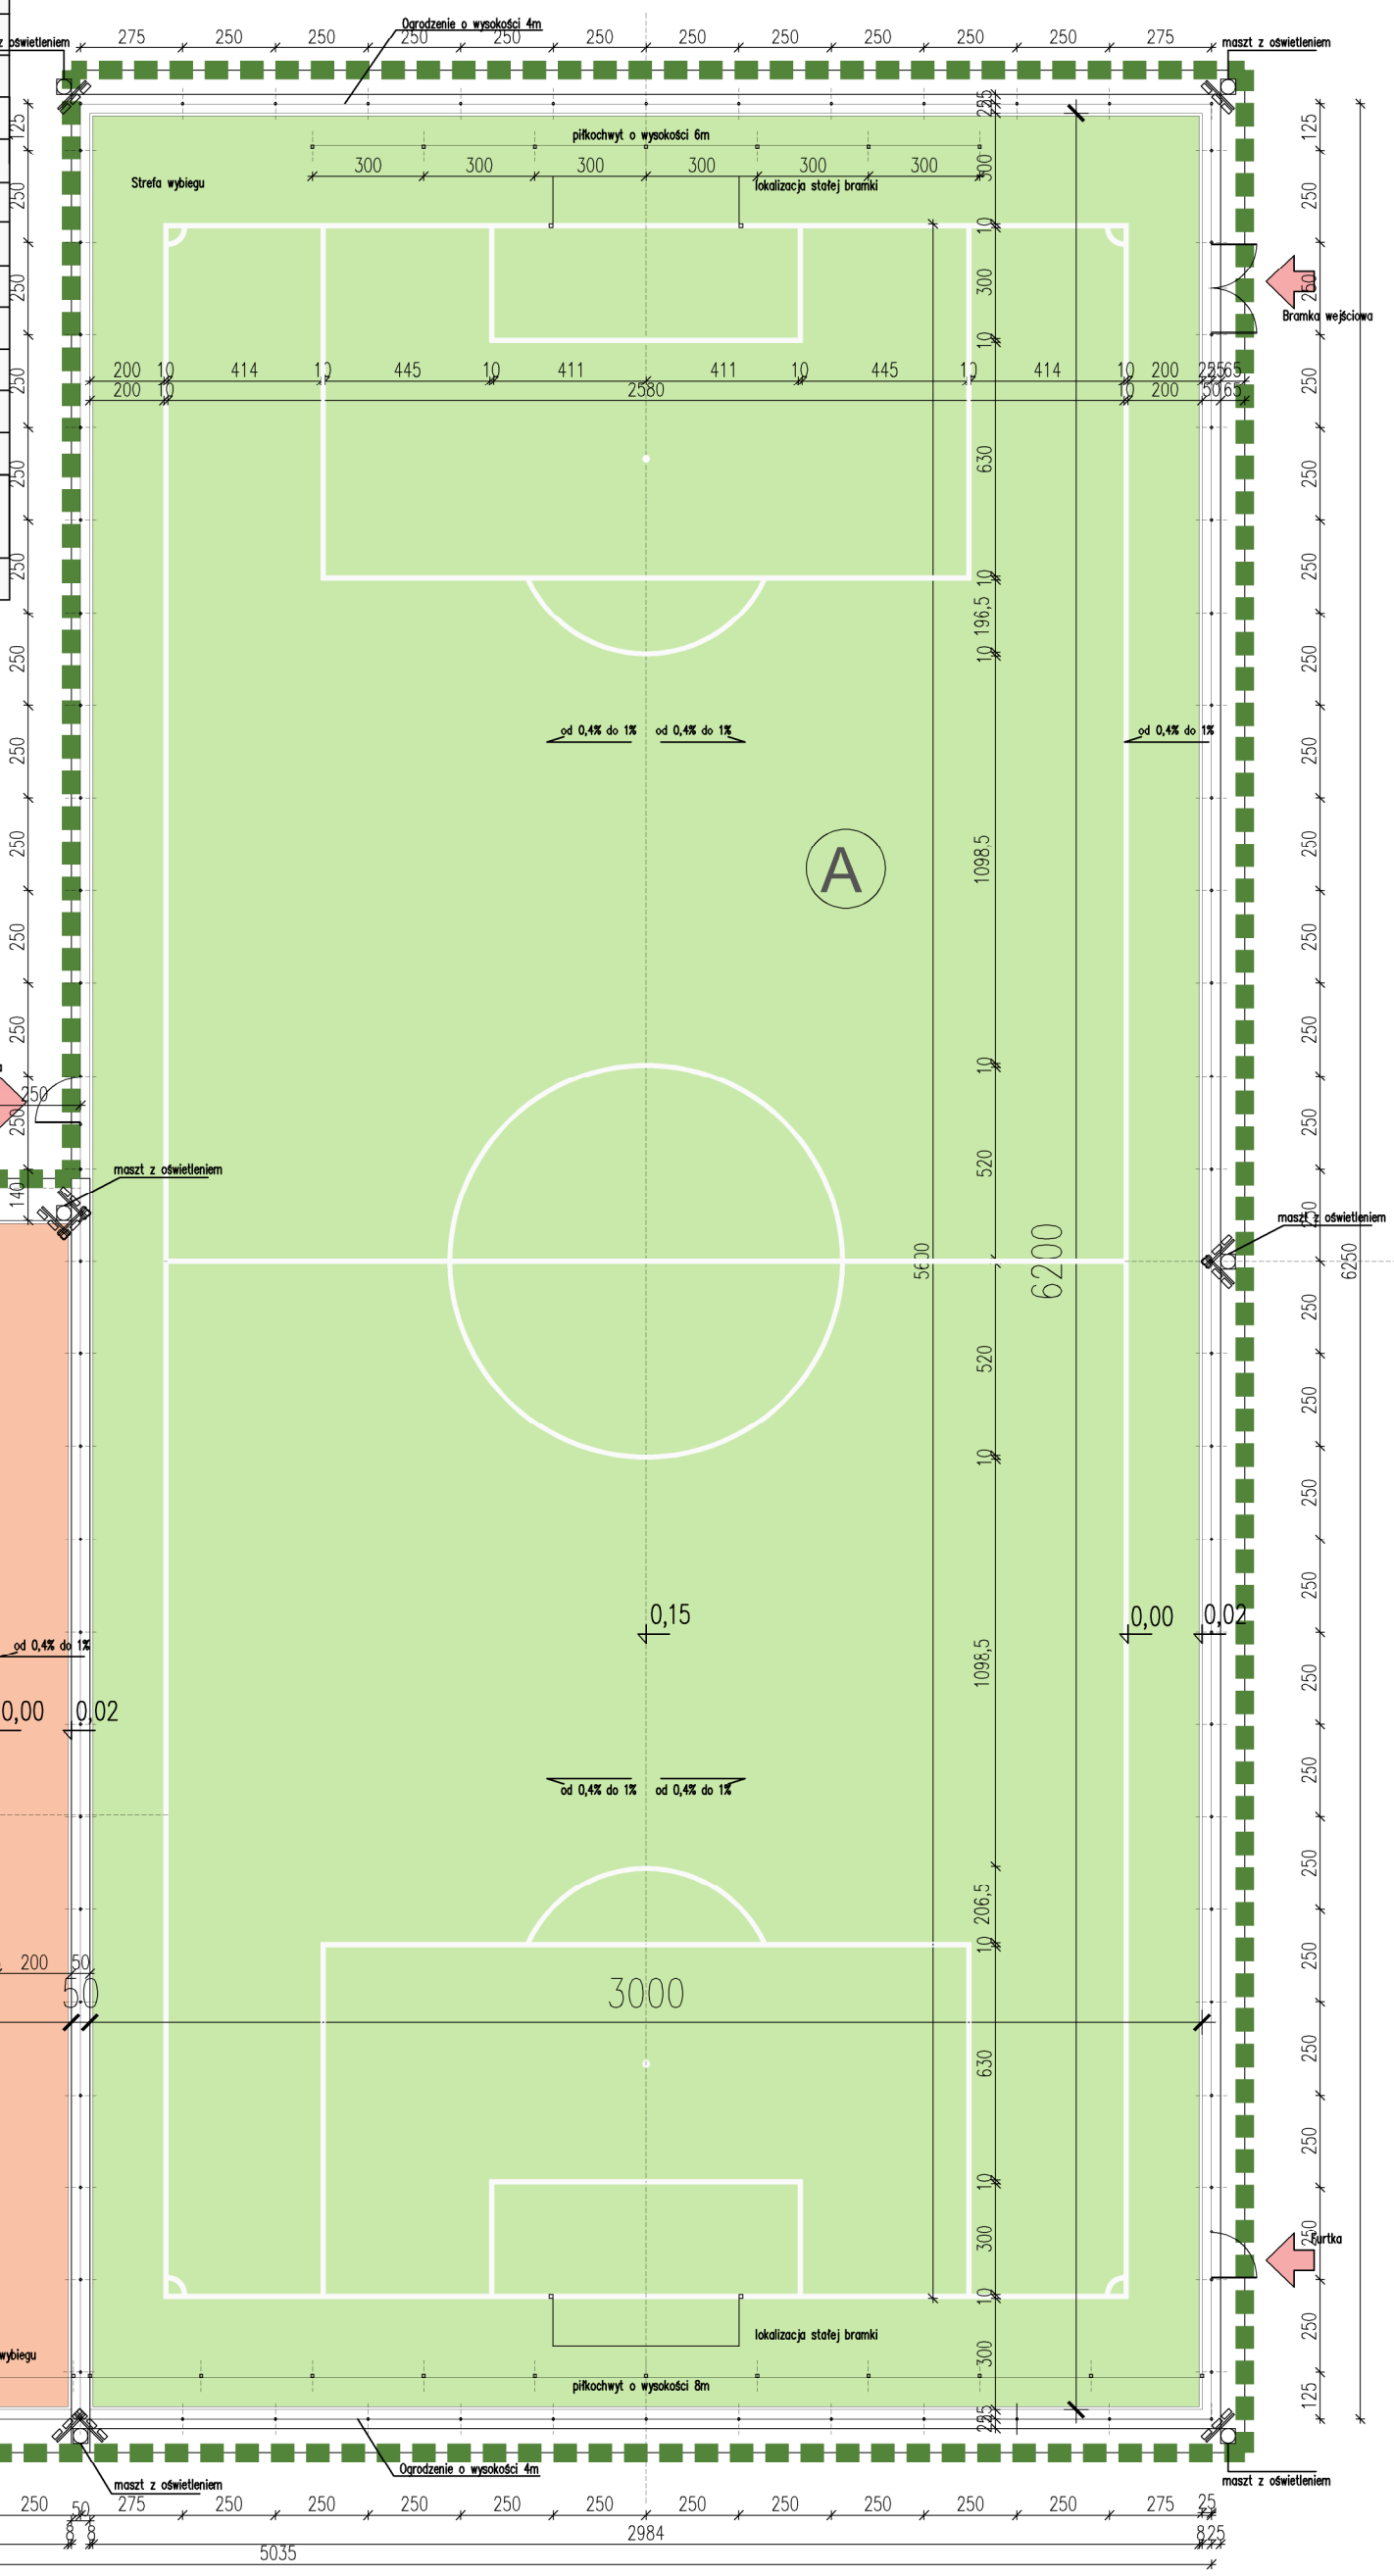

ELEMENTY ZAGOSPODAROWANIA TERENU

(A) BOISKO TRENINGOWE O NAWIERZCHNI Z TRAWY SYNTETYCZNEJ

(B) BOISKO DO KOSZYKÓWKI I SIATKÓWKI O NAWIERZCHNI POLIURETANOWEJ