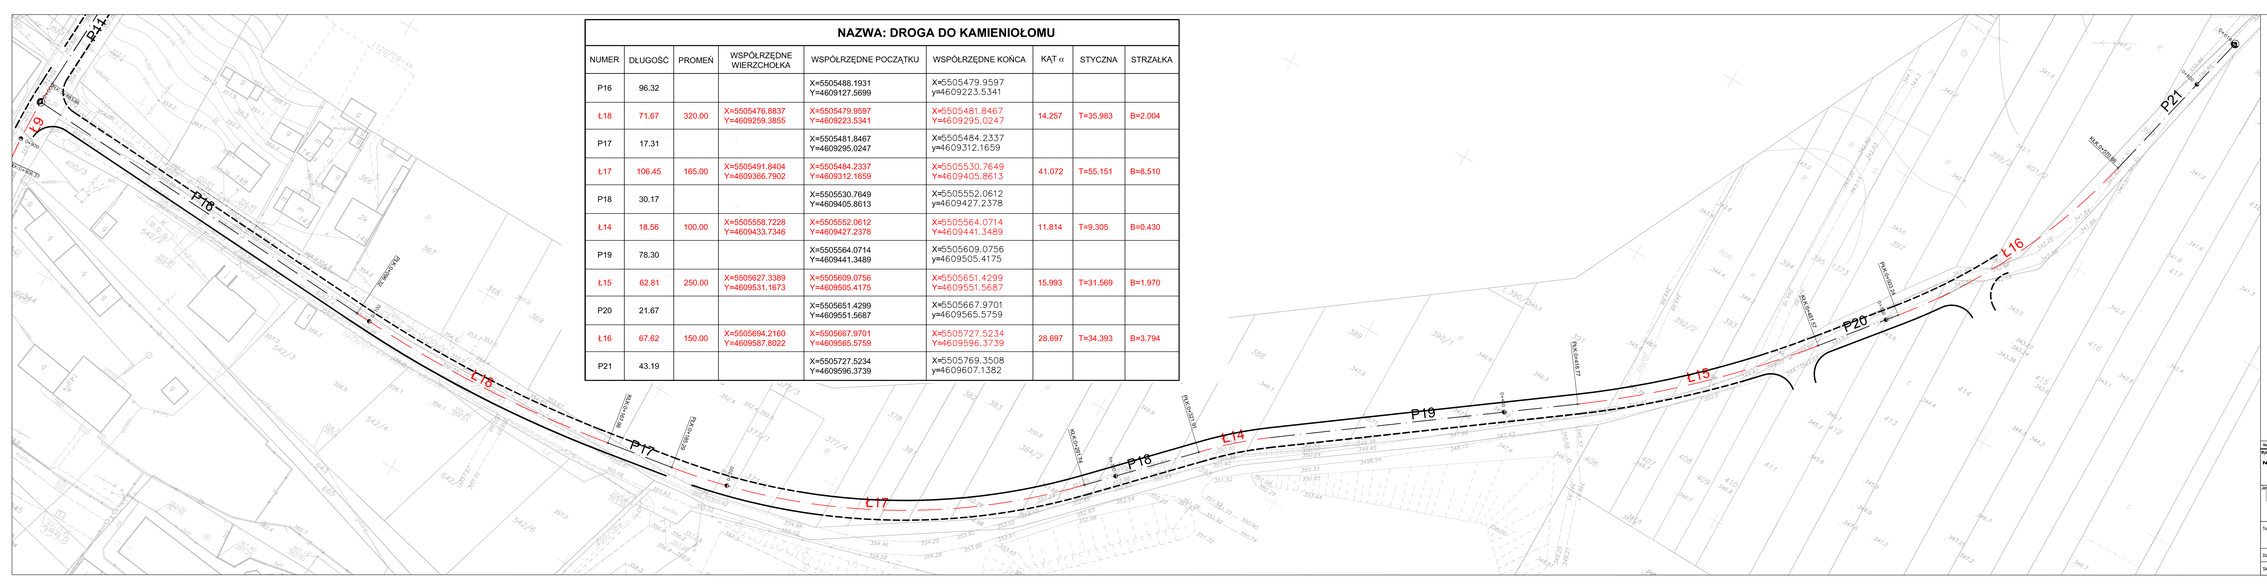

NAZWA: DROGA DO KAMIENIOŁOMU

NUMER	DŁUGOŚĆ	PROMIEŃ	WSPÓŁRZĘDNE WIERZCHOŁKA	WSPÓŁRZĘDNE POCZĄTKU	WSPÓŁRZĘDNE KOŃCA	KĄT α	STYCZNA	STRZAŁKA
P16	96.32			X=5505488.1931 Y=4609127.5699	X=5505479.9597 y=4609223.5341			
Ł18	71.67	320.00	X=5505476.8837 Y=4609259.3855	X=5505479.9597 Y=4609223.5341	X=5505481.8467 Y=4609295.0247	14.257	T=35.983	B=2.004
P17	17.31			X=5505481.8467 Y=4609295.0247	X=5505484.2337 y=4609312.1659			
Ł17	106.45	165.00	X=5505491.8404 Y=4609366.7902	X=5505484.2337 Y=4609312.1659	X=5505530.7649 Y=4609405.8613	41.072	T=55.151	B=8.510
P18	30.17			X=5505530.7649 Y=4609405.8613	X=5505552.0612 y=4609427.2378			
Ł14	18.56	100.00	X=5505558.7228 Y=4609433.7346	X=5505552.0612 Y=4609427.2378	X=5505564.0714 Y=4609441.3489	11.814	T=9.305	B=0.430
P19	78.30			X=5505564.0714 Y=4609441.3489	X=5505609.0756 y=4609505.4175			
Ł15	62.81	250.00	X=5505627.3389 Y=4609531.1673	X=5505609.0756 Y=4609505.4175	X=5505651.4299 Y=4609551.5687	15.993	T=31.569	B=1.970
P20	21.67			X=5505651.4299 Y=4609551.5687	X=5505667.9701 y=4609565.5759			
Ł16	67.62	150.00	X=5505694.2160 Y=4609587.8022	X=5505667.9701 Y=4609565.5759	X=5505727.5234 Y=4609596.3739	28.697	T=34.393	B=3.794
P21	43.19			X=5505727.5234 Y=4609596.3739	X=5505769.3508 y=4609607.1382			

LEGENDA

Proj. łuk kołowy

Proj. odcinek prosty

Rewizja	Modyfikacja		Kierownik projektu:	Sprawdzenie: Opracował:	Data	Podpis
Wykonawca: NEOINVEST	Obiekt: "Budowa drogi z chodnikami i parkingiem w msc. Zachełmie, gm. Zagnańsk"		Uprawnienia projektowe i nr uprawnień:	mgr inż. Grzegorz Rudek	07.2011	
NEOINVEST Sp. z o.o. 25-663 Kielce Al. Solidarności 34			mgr inż. Grzegorz Rudek	Wojewa	SWK/0116/POOS/08	
			Projektant:			
Jedn. Uprawnień: PL-IG-03-21-09-W-16	Inwestor: Gmina Zagnańsk ul. Spacerowa 8, 26-020 Zagnańsk		mgr inż. Wiesław Subtylski	Wojewa	KI, 44/80	07.2011
Biuro Projektów NEOTRANS Sp.z o.o. 25-663 KIELCE Al. Solidarności 34	Etap projektowania: PROJEKT WYKONAWCZY		Opracował:			
			mgr inż. Paweł Nędzel			07.2011
			mgr inż. Renata Szczepańska			07.2011
			Sprawdził:	Wojewa		
			mgr inż. Emilia Tuka	SWK/0044/POOS/07	07.2011	
Tom: I	TytuŁ rysunku: PLANSZA TYCZENIA droga do kamieniołomu		Branża:	DROGOWA		
Data : 07.2011			Numer rysunku / Ścieżka dostępu:	D-5/2		Rysunek nr 12
Skala : 1:500						