MAPA DO CELÓW PROJEKTOWYCH

Skala 1:500 GKK.6640.1040.2020

woj. śląskie; pow. kłobucki
jednostka ewidencyjna: 240601_4, Kłobuck – miasto
obręb ewidencyjny: 240601_4.0002, Kłobuck
działka nr: 5500/37

Kłobuck, ul. Srebrna

Układ współrzędnych prostokątnych 2000 (18)
Układ odniesienia Krasnopiór 1942
Mapa zasadnicza: 6.144.29.18.1.1, 6.144.29.18.1.4
6.144.29.18.3.1, 6.144.29.18.3.2

Data opracowania: 02.06.2020r.

Numery i granice działek wkreślono kolorem zielonym.
na podstawie danych ewidencyjnych.

Niniejsza mapa może służyć do celów projektowych z wyłączeniem paragrafu 79 ust. 3 rozporządzenia MSWiA z dn. 9.11.2011r. w sprawie standardów technicznych wykonywania geodezyjnych pomiarów sytuacyjnych i wysokościowych oraz opracowania i przekazywania wyników tych pomiarów do państwowego zasobu geodezyjnego i kartograficznego.

Nie sprawdzano służebności gruntowych.

Nie wykluczo się istnienia w terenie innych
nie wskazanych na niniejszej mapie urządzeń podziemnych,
które nie były zgłoszone do ewiemtaryzacji
lub o których brak informacji w instytucjach branżowych.

Legenda do miejscowego planu zagospodarowania przestrzennego

KDz – Tereny dróg publicznych – droga gminna zbiorcza
KDd – Tereny dróg publicznych – droga gminna dojazdowa
KDx – Tereny dróg publicznych – ciąg pieszo-jezdny
MN – Tereny zabudowy mieszkaniowej jednorodzinnej
U – Tereny usług towarzyszących zabudowie mieszkaniowej i obiektów użyteczności publicznej
RP – Tereny rolnie

– Nieprzekraczalna linia zabudowy
– Obowiązująca linia zabudowy
– Granica obszaru objętego planem
– Linie rozgraniczające tereny o różnym przeznaczeniu lub różnych zasadach zagospodarowania

Pokład mapy, na którym wykonano projekt
jest zgodny z mapą do celów projektowych
zarejestrowaną w PODGiK w Kłobucku
pod nr P.2406.2020.1198 z dn. 22.06.2020r.

WSPÓŁRZĘDNE PUNKTÓW GŁÓWNYCH SANITARNYCH UKŁAD WSPÓŁRZĘDNYCH 2000

PKT	X = 5641.....	Y = 6567.....
W1	5641636.40	6567485.60
W2	5641629.50	6567499.10
W3	5641568.40	6567571.70
W4	5641529.80	6567617.60
W5	5641498.90	6567654.30
HP1	5641610.30	6567521.90
HP2	5641513.70	6567636.70
HP3	5641417.20	6567751.50

LEGENDA

- PE 100 RC Ø(R) – SIEĆ WODOCIĄGOWA PROJEKTOWANA
- ø180 – WODOCIĄG ISTNIEJĄCY
- eN – KABLE ELEKTROENERGETYCZNE
- EWID. GRANICE WŁASNOŚCI
- 5500/37 – NR EWIDENIDENCYJNY DZIAŁKI
- ZAKRES OPRACOWANIA
- ZAKRES ODDZIAŁYWANIA INWESTYCJI

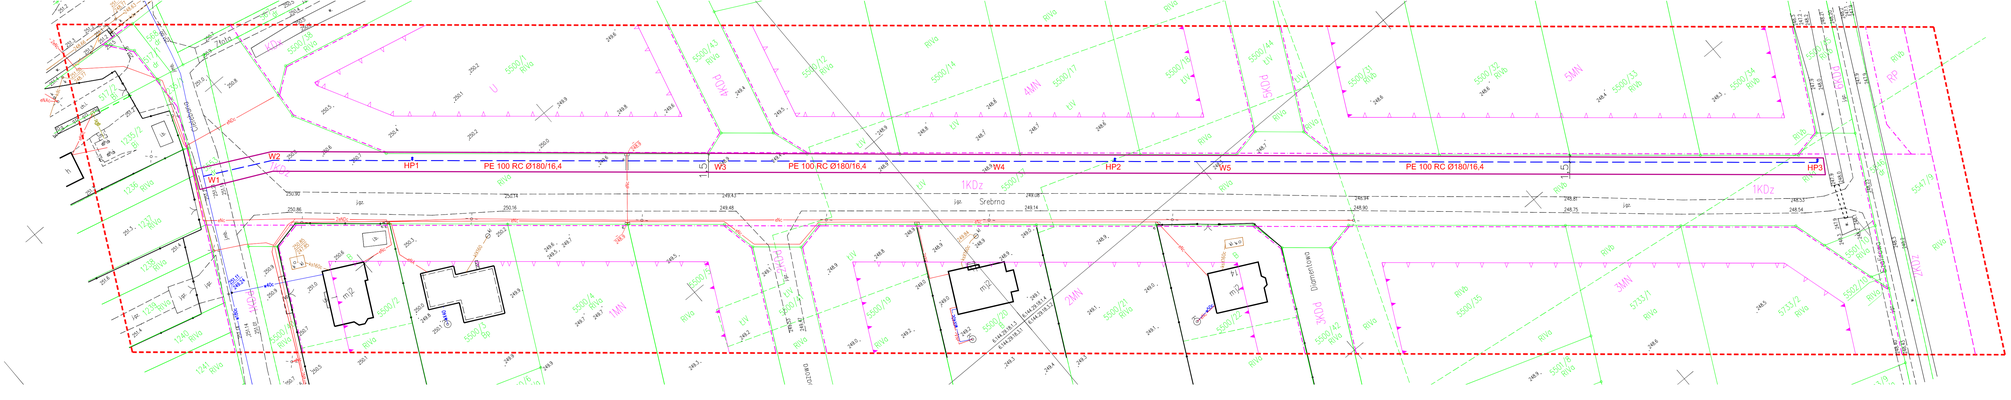

PRO-SANIT	Wykonawca: PRO–SANIT Projektowanie i Nadzór Instalacji i Sieci Sanitarnych 42–274 Aleksandra Druga, ul. Strażacka 48			Inwestor: Przedsiębiorstwo Wodociągów i Kanalizacji O/Cz–wa S.A. 42–202 Częstochowa, ul. Jaskrowska 14/20	
				Inwestycja: Budowa sieci wodociągowej w Kłobucku ulica Srebrna	
				Lokalizacja: 42–100 Kłobuck, ul. Srebrna dz. Nr ewid. 5553, 5500/37, obręb 0002 Kłobuck	
Projektowała:	mgr inż. Magdalena Drzazga–Bieleń	SLK/6233/PWBS/15		Temat: Projekt budowlany budowy sieci wodociągowej	
Sprawdził:	mgr inż. Jacek Śmiech	ZPN–VIII–7342/84/98		Tytuł rys.: PROJEKT ZAGOSPODAROWANIA TERENU	
Data	09.2020	Nr uprawnień	Podpis	Nr umowy: 11.21.3.8.2020	Data: 09.2020	Skala: 1:500	Nr rys. 1