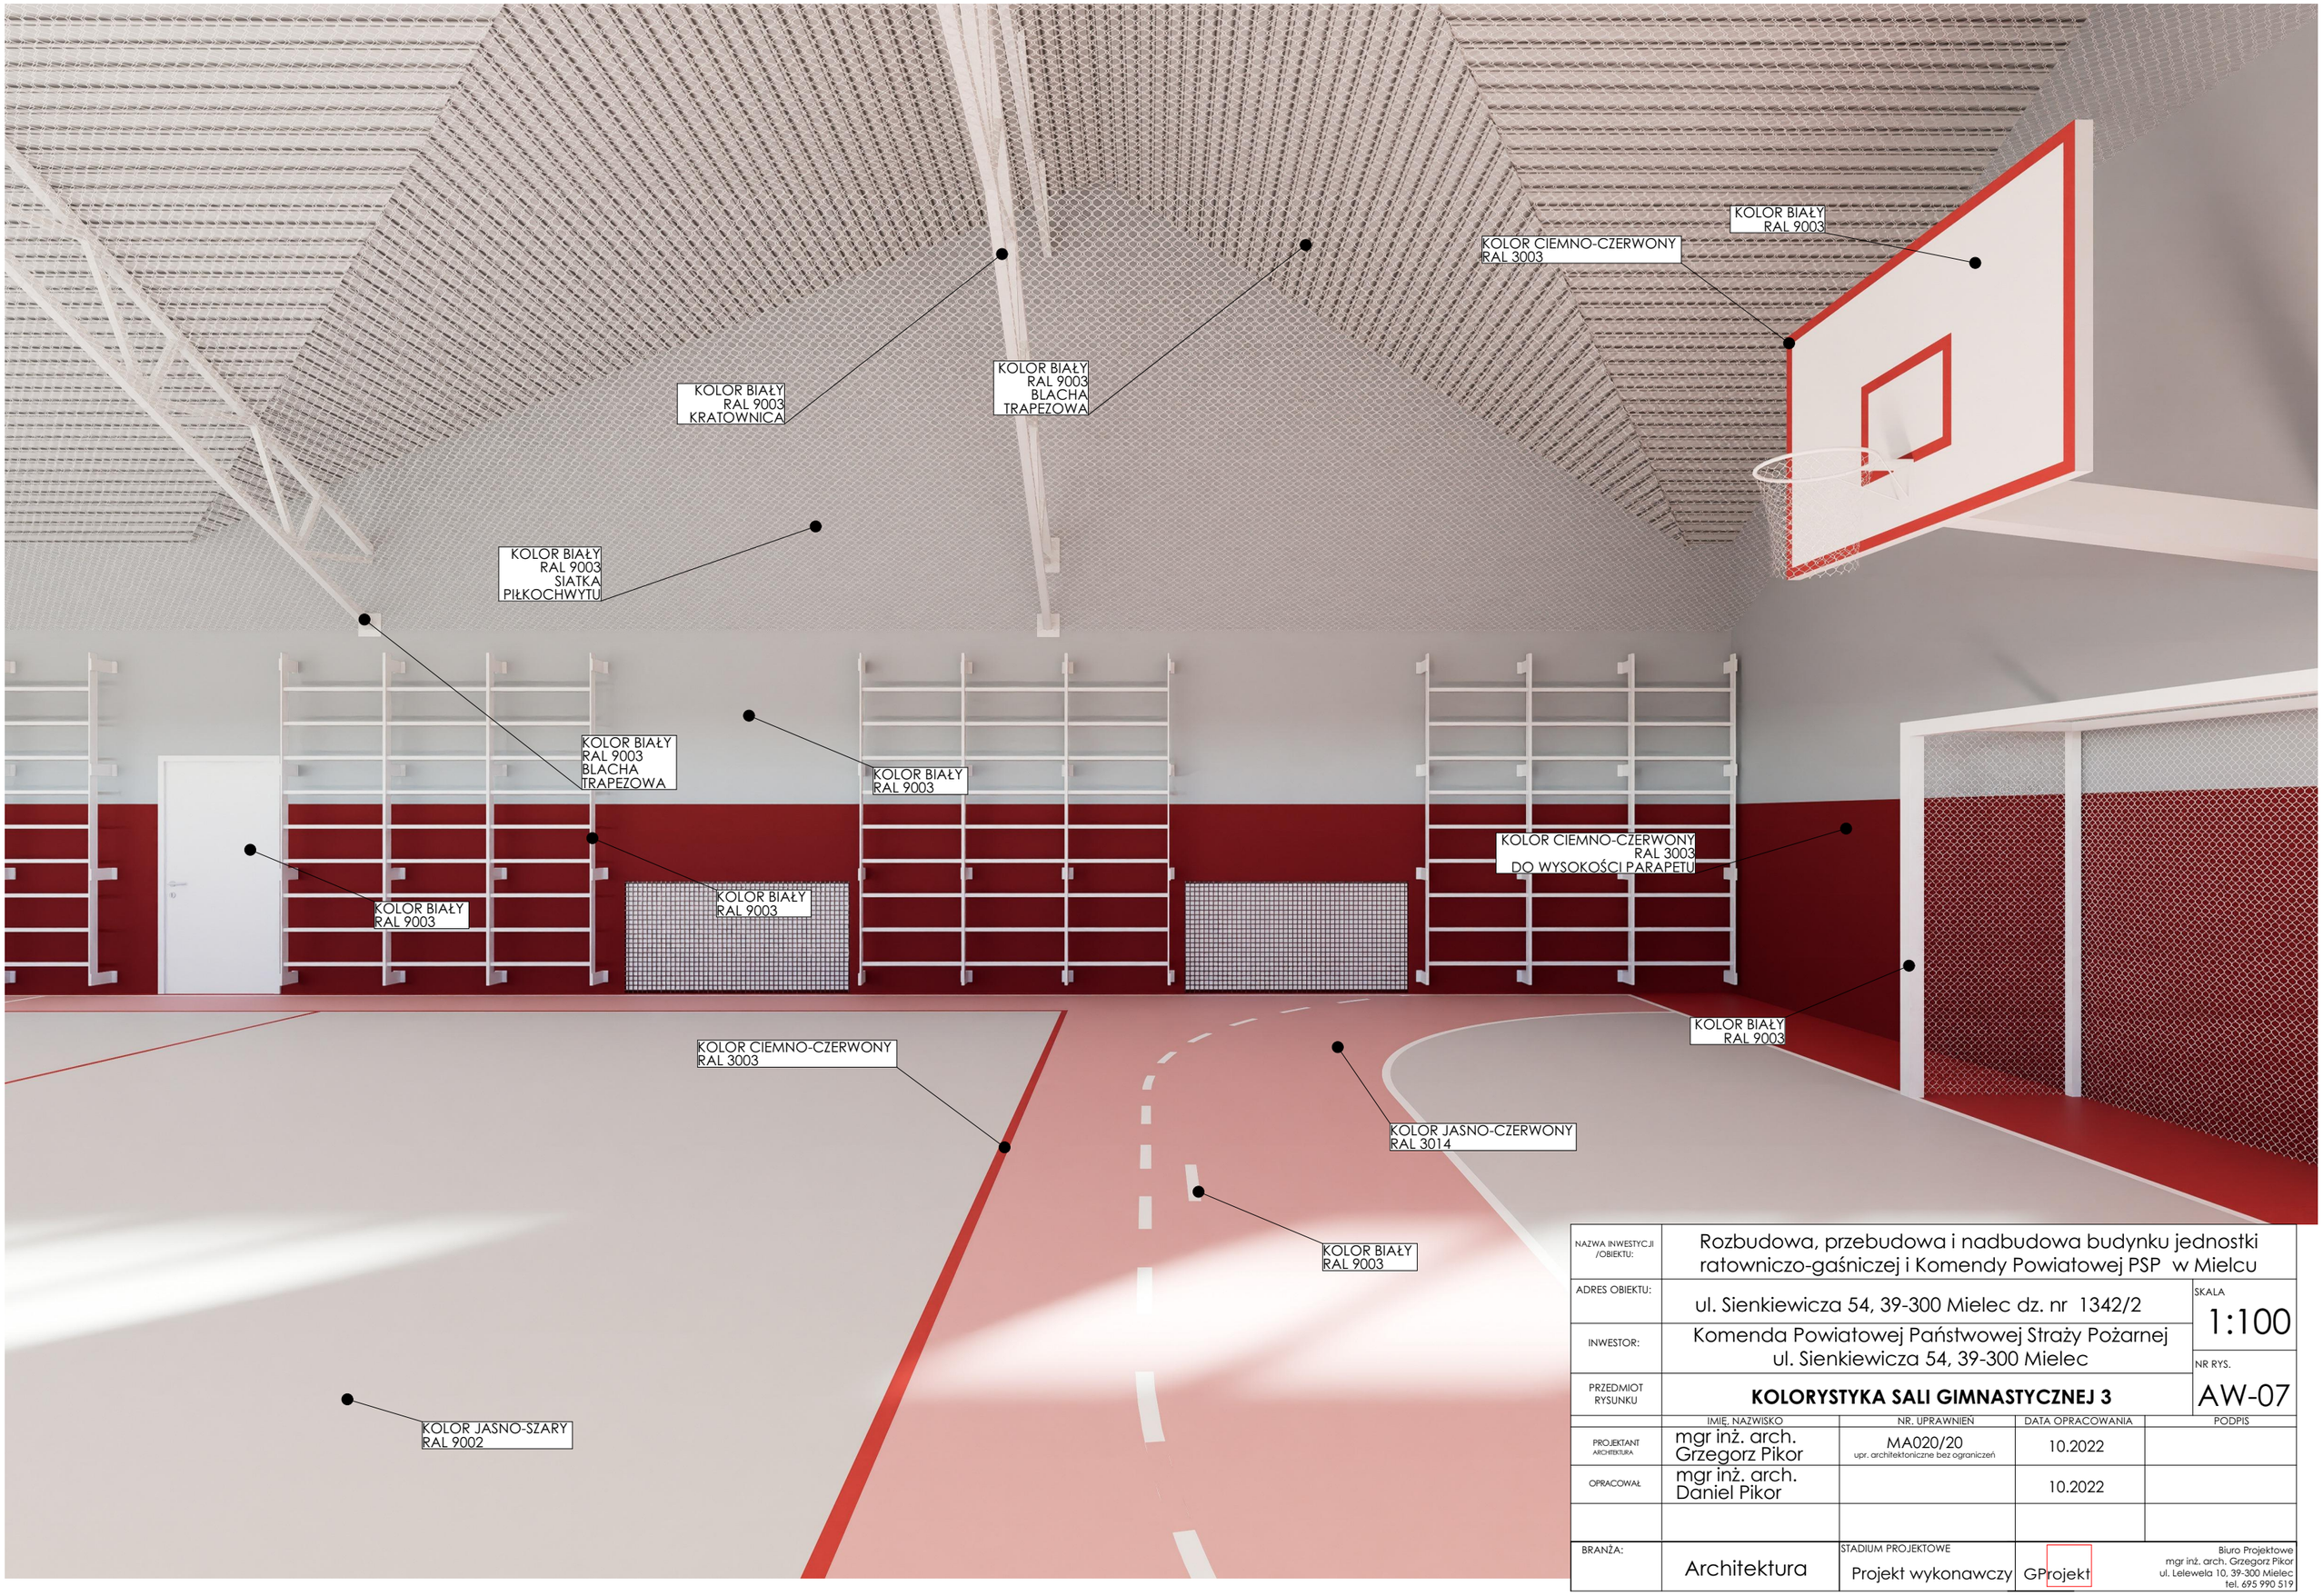

NAZWA INWESTYCJI /OBIEKTU:	Rozbudowa, przebudowa i nadbudowa budynku jednostki ratowniczo-gaśniczej i Komendy Powiatowej PSP w Mielcu			
ADRES OBIEKTU:	ul. Sienkiewicza 54, 39-300 Mielec dz. nr 1342/2			SKALA 1:100
INWESTOR:	Komenda Powiatowej Państwowej Straży Pożarnej ul. Sienkiewicza 54, 39-300 Mielec			NR RYS. AW-07
PRZEDMIOT RYSUNKU	**KOLORYSTYKA SALI GIMNASTYCZNEJ 3**			
	IMIĘ, NAZWISKO	NR. UPRAWNIEŃ	DATA OPRACOWANIA	PODPIS
PROJEKTANT ARCHITEKTURA	mgr inż. arch. Grzegorz Pikor	MA020/20 upr. architektoniczne bez ograniczeń	10.2022	
OPRACOWAŁ	mgr inż. arch. Daniel Pikor		10.2022	
BRANŻA:	Architektura	STADIUM PROJEKTOWE Projekt wykonawczy	GProjekt	Biuro Projektowe mgr inż. arch. Grzegorz Pikor ul. Lelewela 10, 39-300 Mielec tel. 695 990 519