



III
PIĘTRO

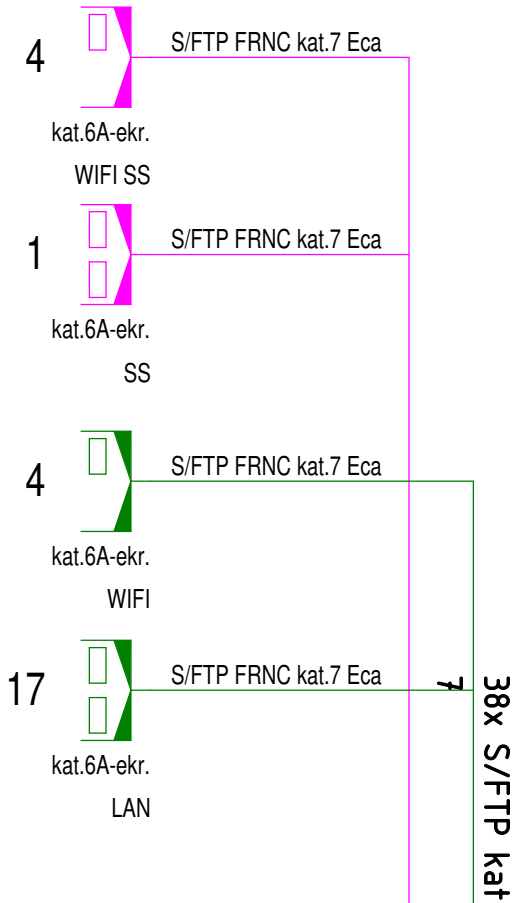


II
PIĘTRO

I
PIĘTRO

7
6x S/FTP kat

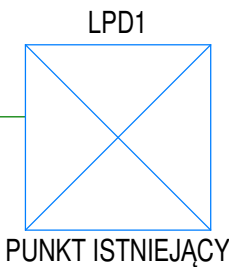

Dodatkowe elementy szafy LPD

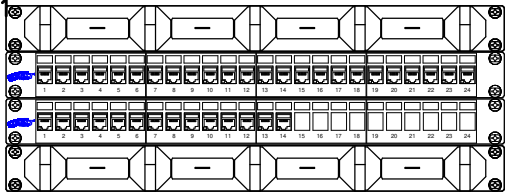


Poziomy organizator kabli 1U 19" BKT z tworzywa sztucznego o podwyższonej elastyczności 11140101.3

Panel krosowy 19", modułarny na 24xRJ45 wymienne pola opisowe 11305113 +24 moduły nieekr. kat 6A beznarz.


Panel krosowy 19", modułarny na 24xRJ45 wymienne pola opisowe 11305113 +14 moduły nieekr. kat 6A beznarz.

Poziomy organizator kabli 1U 19" BKT z tworzywa sztucznego o podwyższonej elastyczności 11140101.3

PARTER

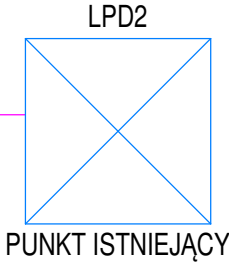

Dodatkowe elementy szafy LPD

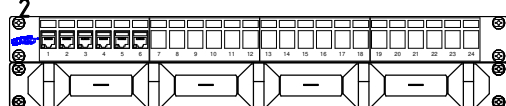

Panel krosowy 19", modułarny na 24xRJ45 wymienne pola opisowe 11305113 +6 moduły nieekr. kat 6A beznarz.

Poziomy organizator kabli 1U 19" BKT z tworzywa sztucznego o podwyższonej elastyczności 11140101.3

NR	DATA	OPIS REWIZJI	PODPIS

INWESTOR	Stobrowskie Centrum Medyczne Sp. z o.o.
----------	---

ADRES	46-082 Kup; ul Karola Miarki 14
-------	---------------------------------

AUTOR:	
NR.UPR.PROJ.	
mgr inż. Witold Pierz	
SKL/0984/PWOE/05	

SPRAWDZAJACY:	
NR.UPR.PROJ.	
-	
-	

ZESPÓŁ PROJEKTOWY:	
--------------------	--

--	--

--	--

--	--

--	--

40-702 KATOWICE
KŁODNICKA 16
TEL / FAX: (032) 307 66 88
Sp. z o.o. m a i l: biuro@atelier7.com.pl

ATELIER 7

Kompleksowa modernizacja wraz z przebudową III piętra segmentu B budynku Szpitala w Kup celem realizacji Apteki szpitalnej i pomieszczeń administracyjnych	UMOWA:
	FAZA: P.T.
	DATA: 2020-12

Schemat LAN	SKALA: 1 : 100
	BRANZA: ARCH.

Kategoria XI	
--------------	--

Nr.projektu:	Nr.rys. EN/03
Rys.wykonane w programie Autodesk Revit nr.397-21976190	

--	--