



RZUT OGRODZENIA
SKALA 1:50

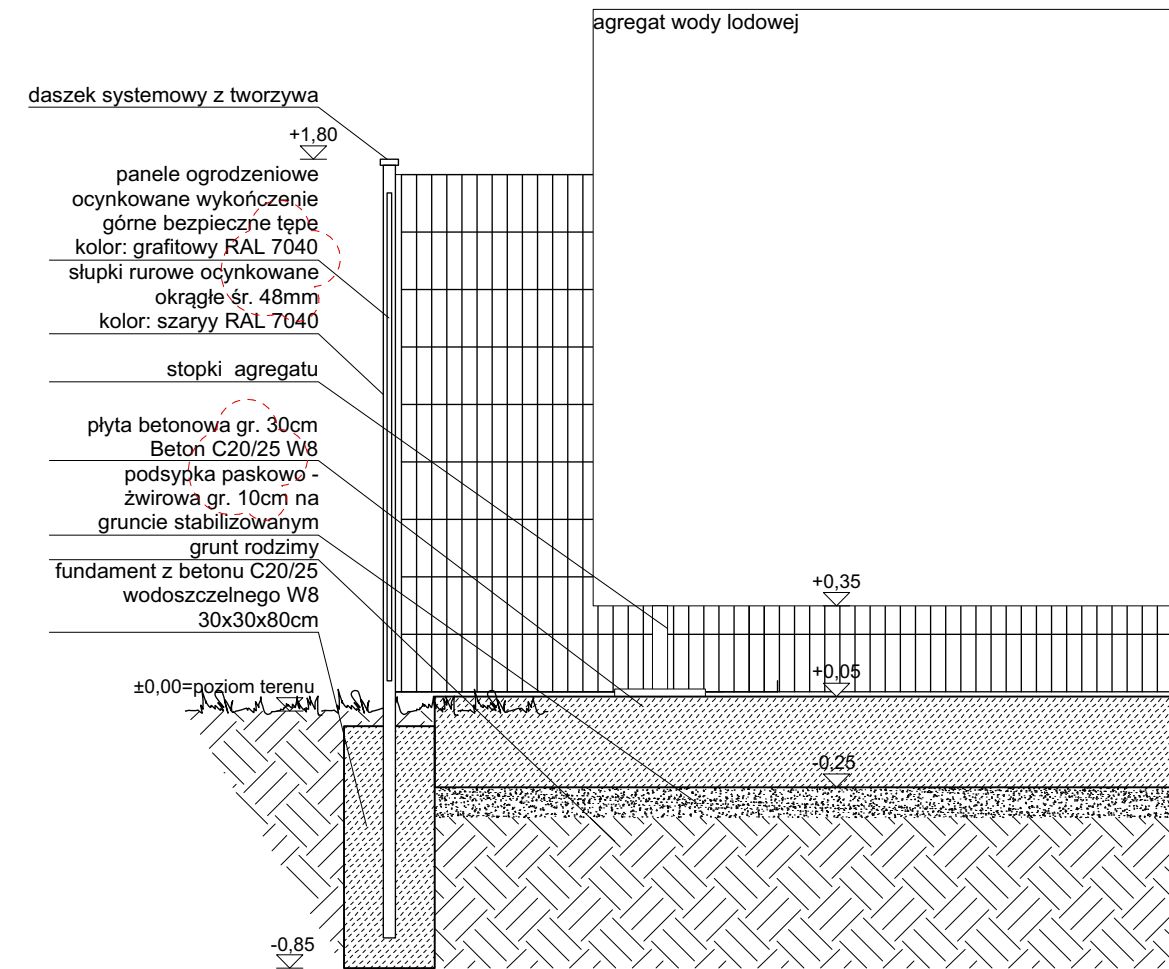

DETAL OGRODZENIA
SKALA 1:25

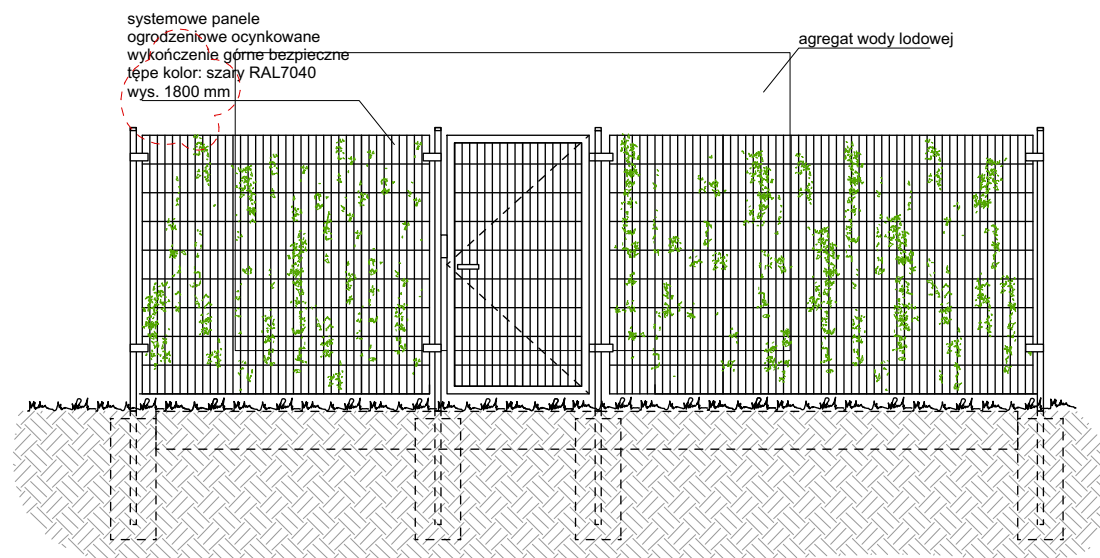

WIDOK OGRODZENIA
SKALA 1:50

uwagi :

- wszystkie użyte materiały muszą posiadać niezbędne atesty dopuszczające do stosowania w budownictwie;
- wszystkie wymiary, rzędne należy sprawdzić na budowie, a w przypadku wystąpienia różnic projektowany układ należy dostosować do stanu istniejącego, zachowując zasady zawarte w projekcie;
- elementy konstrukcji: stropy, podciąg, wieńce, słupy itp. są pokazane w projekcie konstrukcyjnym;
- szczegółowe projekty instalacji sanitarnych, elektrycznych są tematem odpowiednich opracowań branżowych;
- sposób zabezpieczania elementów drewnianych i stalowych podano w opisie projektu;
- wszelkie prawa zastrzeżone, kopiowanie i rozpowszechnianie bez zgody autora zabronione;

firma:

STANISŁAWSKI

Jerzy Stanisławski
Siedziba: ul. Polna 28, 63-760 Zduny, tel.: 0.62.72.15.694, fax.: 0.62.72.15.795
pracownia: ul. Ciepła 15a/27, 50-524 Wrocław, tel./fax.: 0.71.78.28.794
NIP: 621-000-19-77, REGON: 250522319

projekt:	Przebudowa Zakładu Patomorfologii 4 Wojskowy Szpitalu Kliniknym z Polikliniką SP ZOZ we Wrocławiu K-2857	
adres:	dz. nr 1/3; AM-12; obręb 0013 Gaj; jednostka ewidencyjna 026401_1; ul. R. Weigla; Wrocław; woj. dolnośląskie; powiat wrocławski; gmina Wrocław;	
główny projektant:	mgr inż. arch. Sebastian Stanisławski upr. nr 04/03/DOIA	podpis:
asystent:	mgr inż. arch. Adriana Kostuch	podpis:
sprawdzający:	mgr inż. arch. Piotr Molenda upr. nr 22/03/DOIA	podpis:

temat rysunku:		Ogrodzenie agregatu wody lodowej			
branża:	architektura	data:	13.07.2021	stadium:	PW
rewizja:	03	skala:	1:50/1:25	nr rys.:	Z-02