

SCHEMAT STRUKTURALNY


TM

$P_i = 11,9 \text{ kW}$

$P = 4 \text{ kW}$

$I = 19,2 \text{ A}$

Istniejąca tablica licznikowa TL na zewnątrz mieszkania

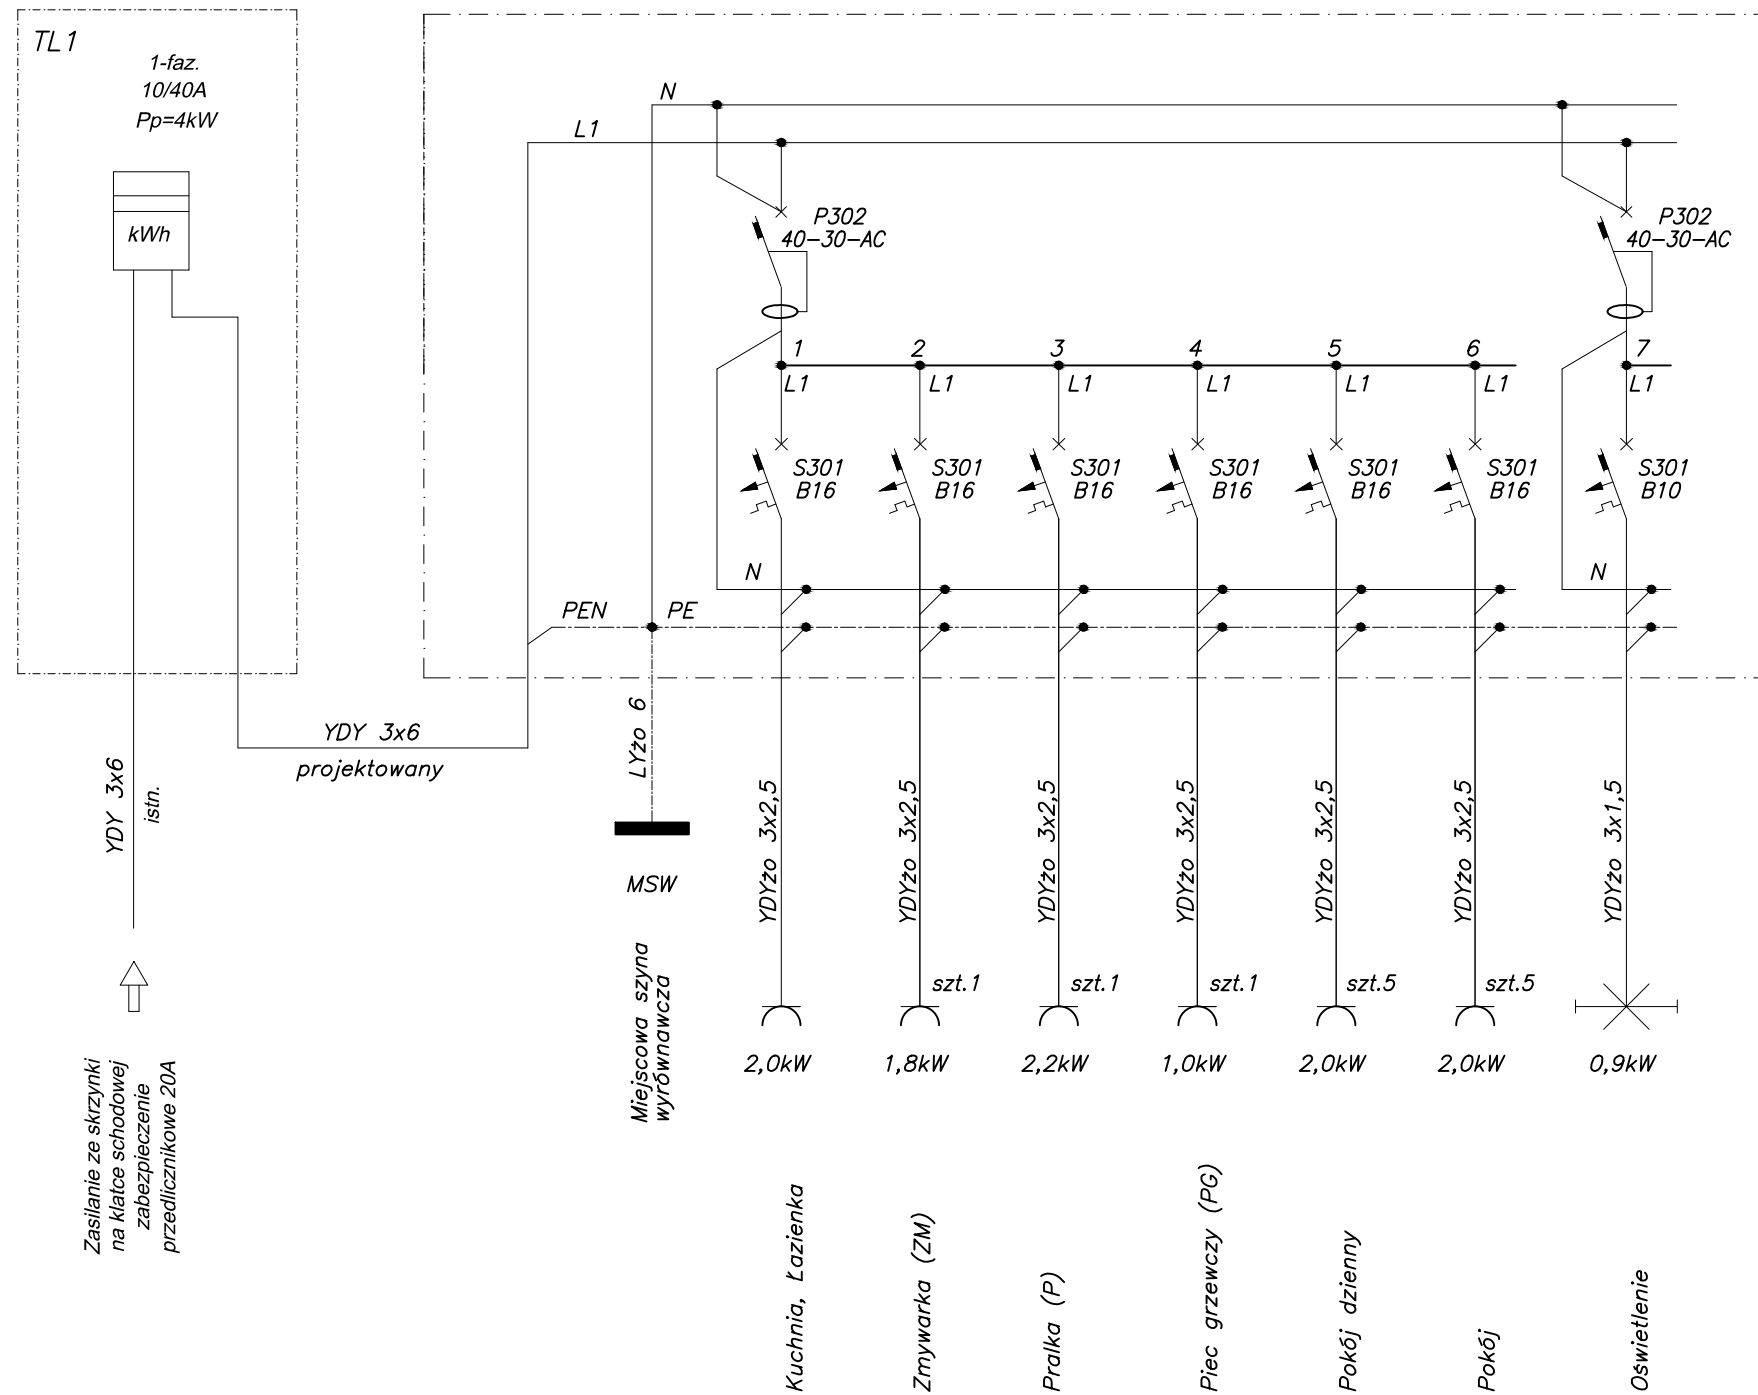

Zasilanie ze skrzynki na klatce schodowej zabezpieczenie przedlicznikowe 20A

UWAGI

1. Obudowa rozdzielnic wewnątrz typu "Ekinox TX" 2x18, z drzwiczkami transparentnymi firmy Legrand
2. Rozdzielnice TM1, TM2, TM3 należy instalować w miejscu wskazanym na planie instalacji.
3. Ochronniki przepięciowe firmy DEHN, pozostała aparatura – firmy Legrand
4. Ochrona przed porażeniem – samoczynne szybkie wyłączenie zasilania poprzez wkładki topikowe, wyłączniki nadprądowe oraz wyłączniki różnicowoprądowe wg normy PN-ICE 60364-4-41.
5. Należy wykonać trzy komplety rozdzielnic po jednej dla każdego lokalu

Ochrona dodatkowa przed dotykiem pośrednim:
SAMOCZYNNE WYŁĄCZENIE ZASILANIA
wg PN-IEC 60364-4-41
UKŁAD SIECI TN-C-S

JEDNOSTKA PROJEKTOWANIA		
	arch. Justyna Bernat - Łagoda tel. +48 603 777 337 ul. H. Pobożnego 10 lok.13 70-508 Szczecin NIP 955-172-96-64 REGON 812087857	
	PROJEKTANT	
RYSZARD FILIPOWICZ specjalność: instalacyjna upr. proj. nr 13/Sz/89		
SPRAWDZAJĄCY		
mgr inż. SŁAWOMIR HOŁOJDA specjalność: instalacyjna upr. proj. nr ZAP/0095/POOE/08		
TYTUŁ PROJEKTU		
PRZEBUDOWA ZE ZMIANĄ SPOSOBU UŻYTKOWANIA CZĘŚCI POMIESZCZEŃ NA ŁAZIENKĘ W LOKALU MIESZKALNYM NR 11 W BUDYNKU WIELORODZINNYM POŁOŻONYM PRZY UL. ARMII KRAJOWEJ 7 W ŚWINOUJŚCIU		
ADRES INWESTYCJI		
ul. Armii Krajowej 7/11, 72-600 Świnoujście dz. nr 647, obręb 0006		
INWESTOR		
ZAKŁAD GOSPODARKI MIESZKANIOWEJ ul. Wyspiańskiego 35 C, 72-600 Świnoujście		
BRANŻA		
ELEKTRYCZNA		
TYTUŁ RYSUNKU	FAZA	
ROZDZIELNICA ODBIORCZA TM	Projekt budowlany zamienny	
SKALA	DATA	NR RYS.
1:50	maj 2020r.	10
<small>PRAWA AUTORSKIE ZASTRZEŻONE projekt ten jest chroniony zgodnie z art. 11 nast. ustawy o prawie autorskim z dnia 4.01.1994r.</small>		