


ZA ZGODNOŚĆ
Z ORYGINAŁEM
15.09.2022
PREZES ZARZĄDU
Szymon Łepski

Województwo: kujawsko-pomorskie
Powiat: mogileński
Jednostka ewidencyjna: 040903_4, Mogilno - miasto
Obręb: 0001, Mogilno
BURMISTRZ MOGILNA
ul. Narutowicza 1
88-300 Mogilno

MAPA ZASADNICZA
obr. Mogilno 0001: dz. 1847/6, 1847/7, 1847/8, 1847/10
SKALA 1:1000

Załącznik nr 1 do decyzji
Nr: 301/18
z dnia: 22.02.2018
będący równocześnie załącznikiem analizy
(nr sprawy WGS.6730.1.216.2017)

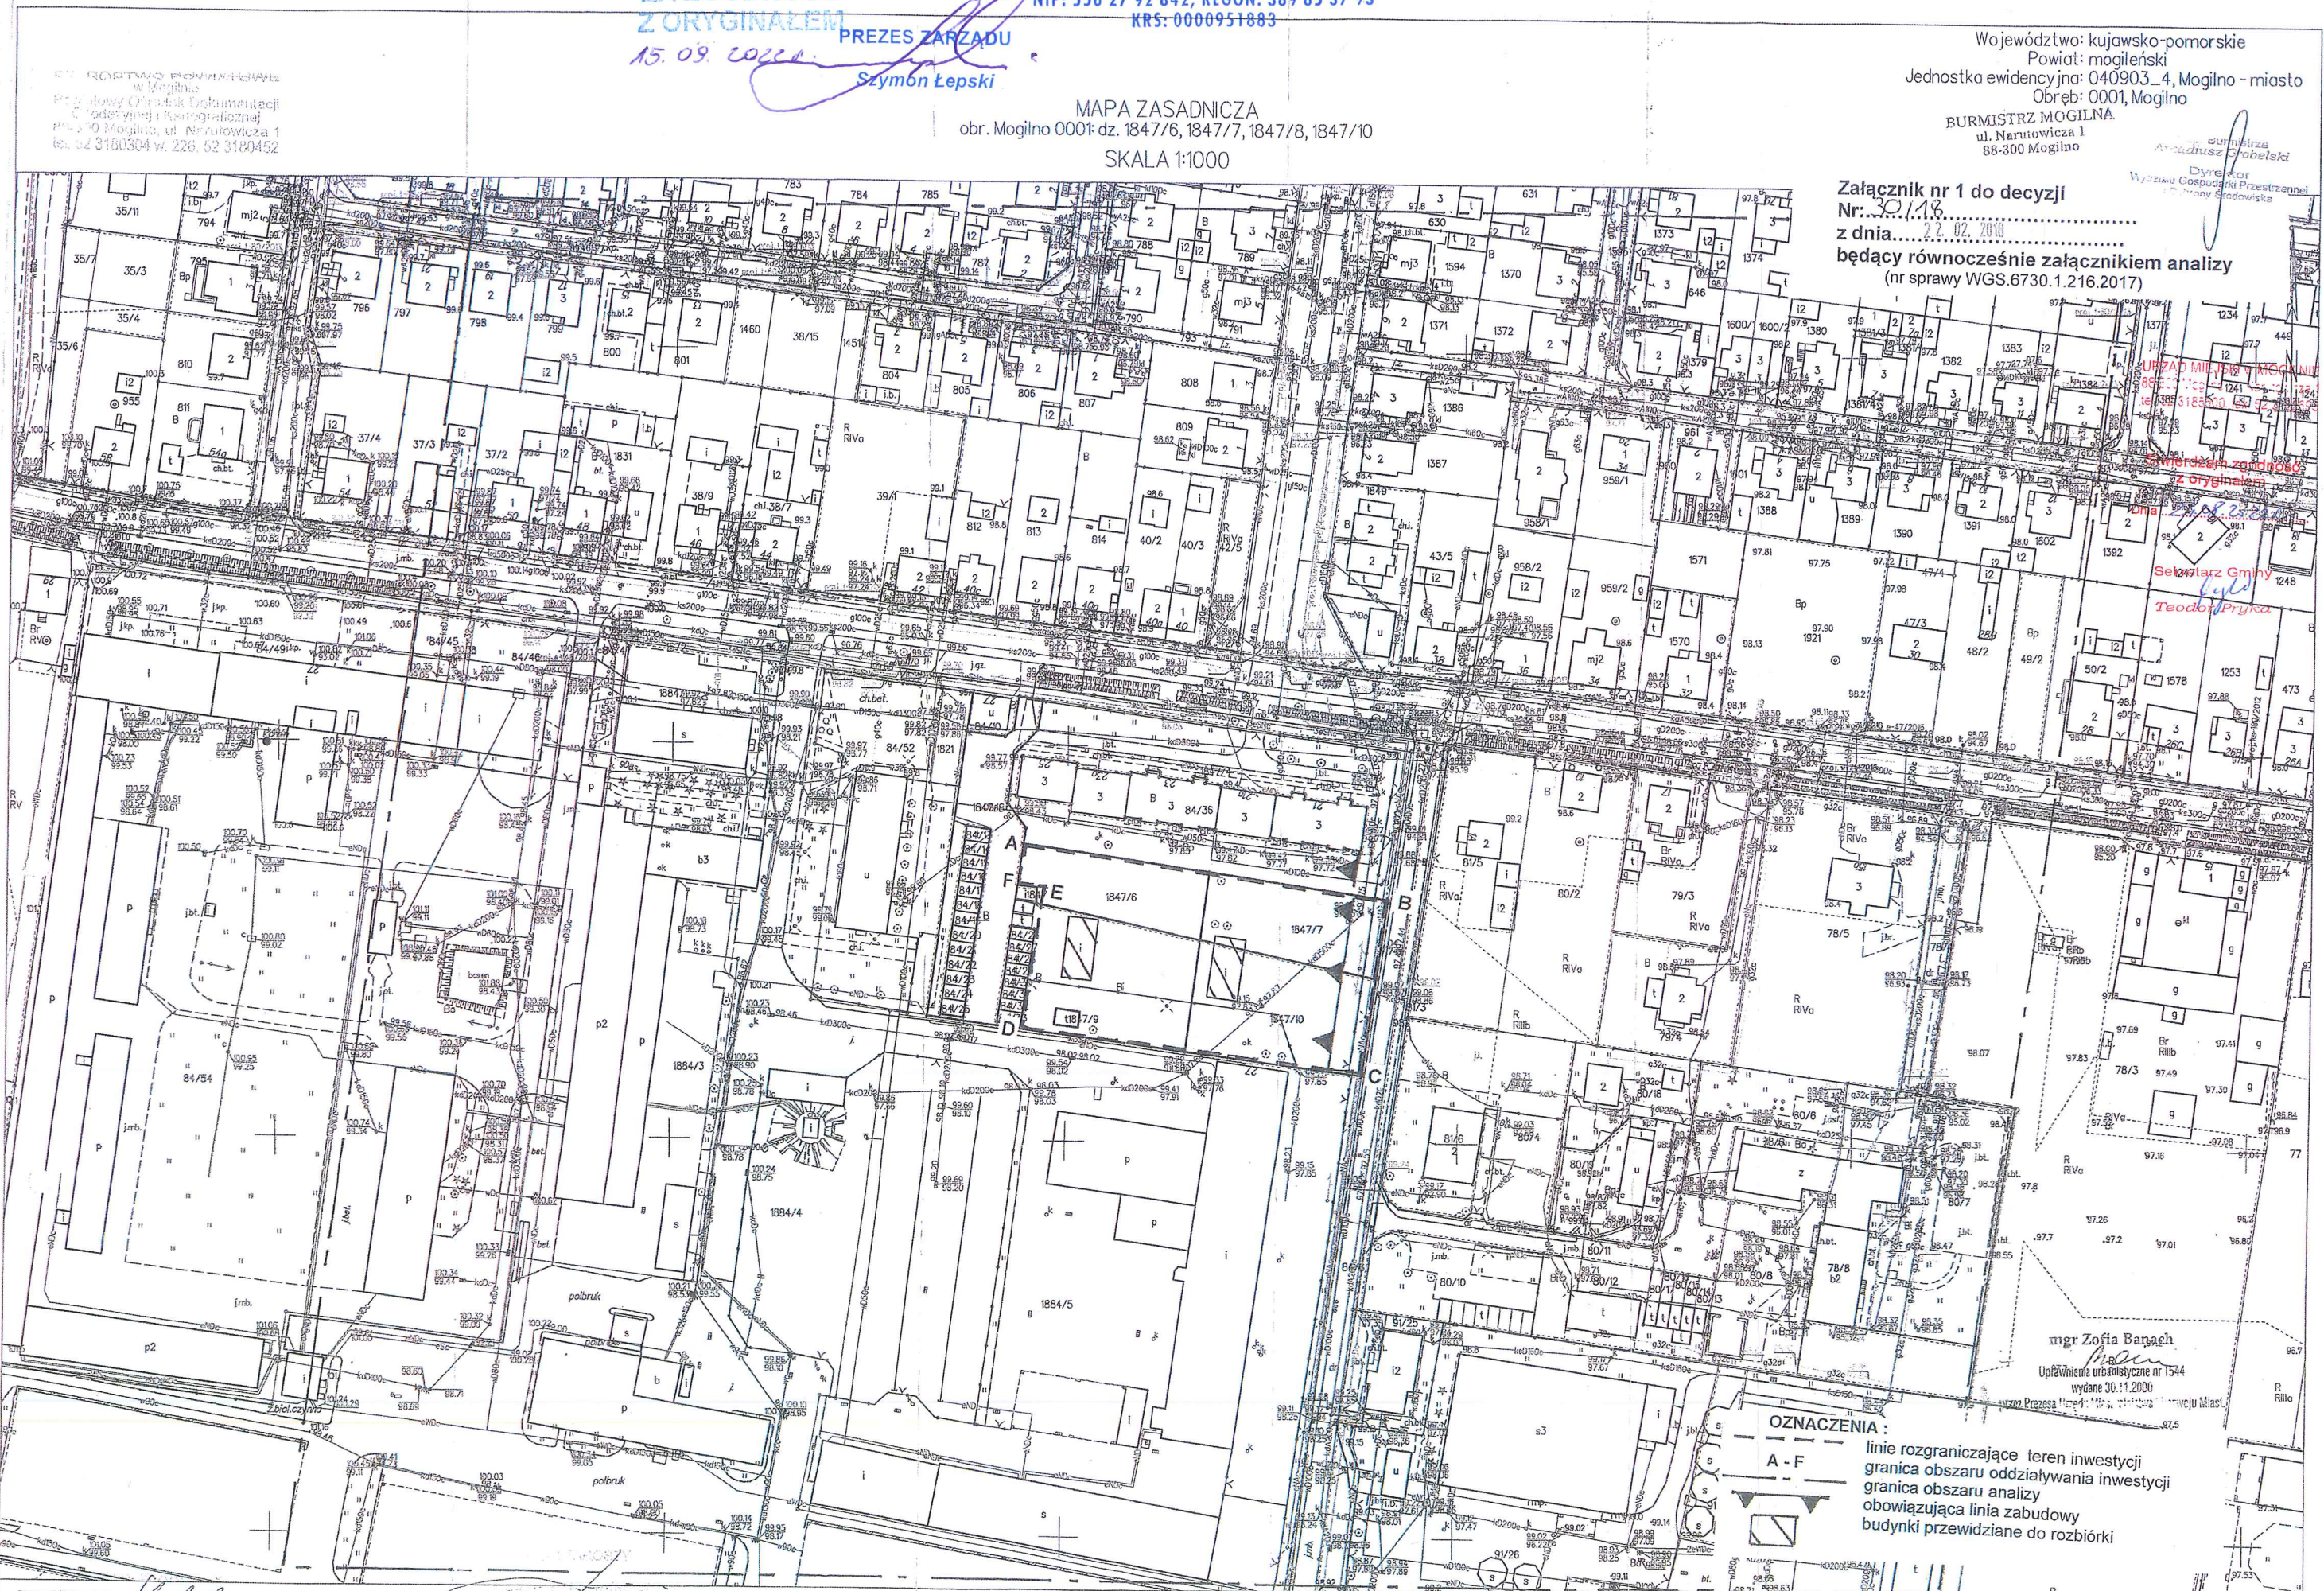

mgr Zofia Barań
Uprawnienia urzędnicze nr 1544
wydane 30.11.2006

OZNACZENIA:
A - F
linie rozgraniczające teren inwestycji
granica obszaru oddziaływania inwestycji
granica obszaru analizy
obowiązująca linia zabudowy
budynki przewidziane do rozbiórki