


Poziom porównawczy 30,00 m n.p.m.

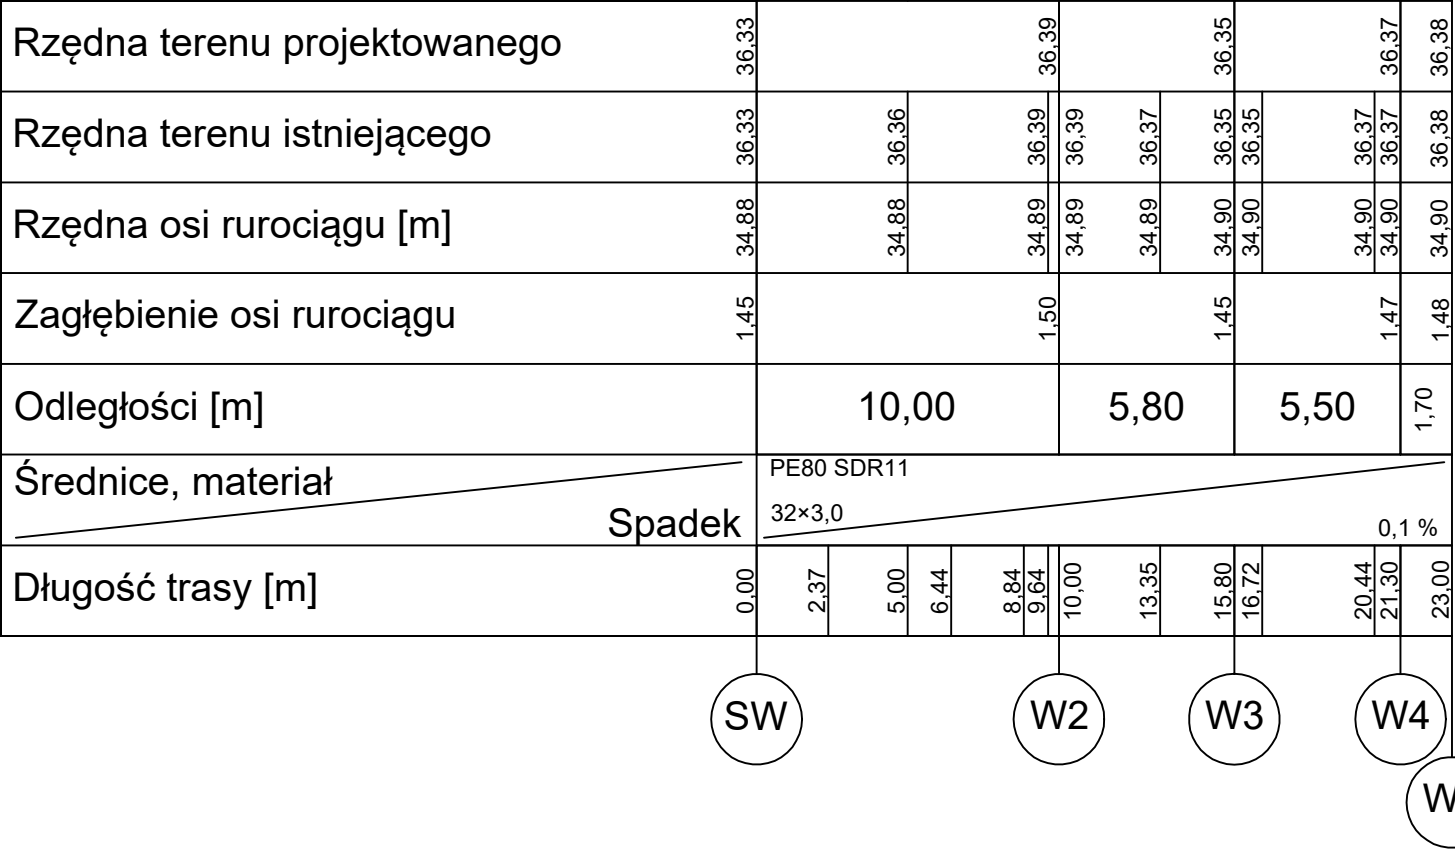

ul. Kunickiego 15, 54-616 Wrocław, tel. 71 357 57 57, fax 71 357 76 36
e-mail: biuro@wrotech.com.pl

Inwestor:	Gmina Solec Kujawski, ul. 23 Stycznia 7, 86–050 Solec Kujawski			
Nazwa projektu:	Rewitalizacja Placu Jana Pawła II oraz przyległych ulic w Solcu Kujawskim			
Nazwa rysunku:	PROFIL INST. WOD. NA POTRZEBY FONTANNY			
Branża: Instalacje sanitarne	Projektant: mgr inż. Agata Prokopska–Frydel nr upr. w specj. inst. sanit. 381/DOŚ/09		Sprawdzający: inż. Teresa Ziemkowska–Ciura nr upr. w specj. inst. sanit. 66/DOŚ/04	
	Asystent projektanta: mgr inż. Paulina Fassa			
Data: 02.2019	Stadium: Proj. bud.	Nr projektu: BZPIFZ.272.18.2018	Skala: 1: 250 100	Nr rysunku: S1b_2