


Typowy przekrój normalny przez strefę robót budowlanych wykonywanych podczas czasowej organizacji ruchu na obszarze zabudowanym

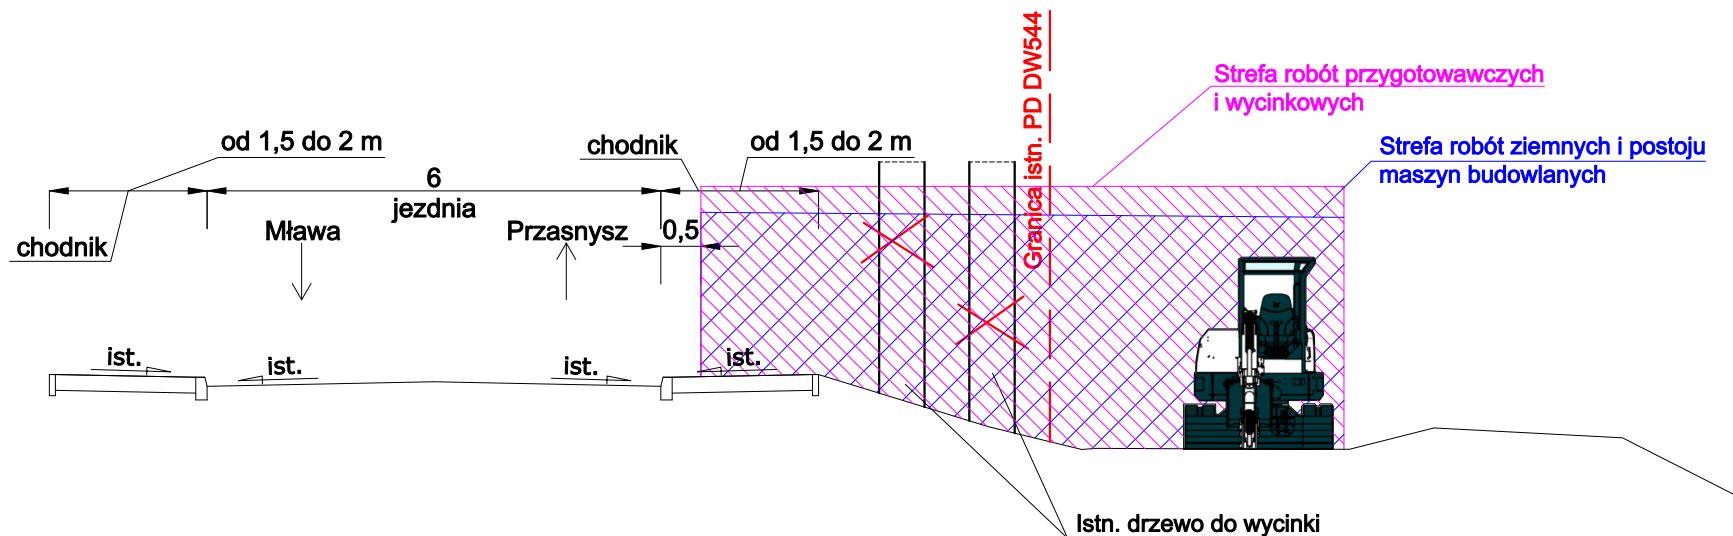

OBIEKT	droga wojewódzka klasy G "główna"	SKALA:
LOKALIZACJA	DW 544 odc. I km 98+954 - 101+555 pow. przasnyski, woj. mazowieckie	1 : 100
TEMAT	ROZBUDOWA DROGI WOJEWÓDZKIEJ NR 544 MŁAWA-PRZASNYSZ - OSTROŁĘKA PROWADZĄCEJ DO TERENÓW INWESTYCYJNYCH PRZASNYSKIEJ STREFY GOSPODARCZEJ W SIERAKOWIE	BRANŻA:
STADIUM	PROJEKT STAŁEJ ORGANIZACJI RUCHU	DROGOWA
NAZWA RYS.	PRZEKRÓJ NORMALNY	NR. RYS.
	BIĄŁYSTOK 02.2022 r.	3.2