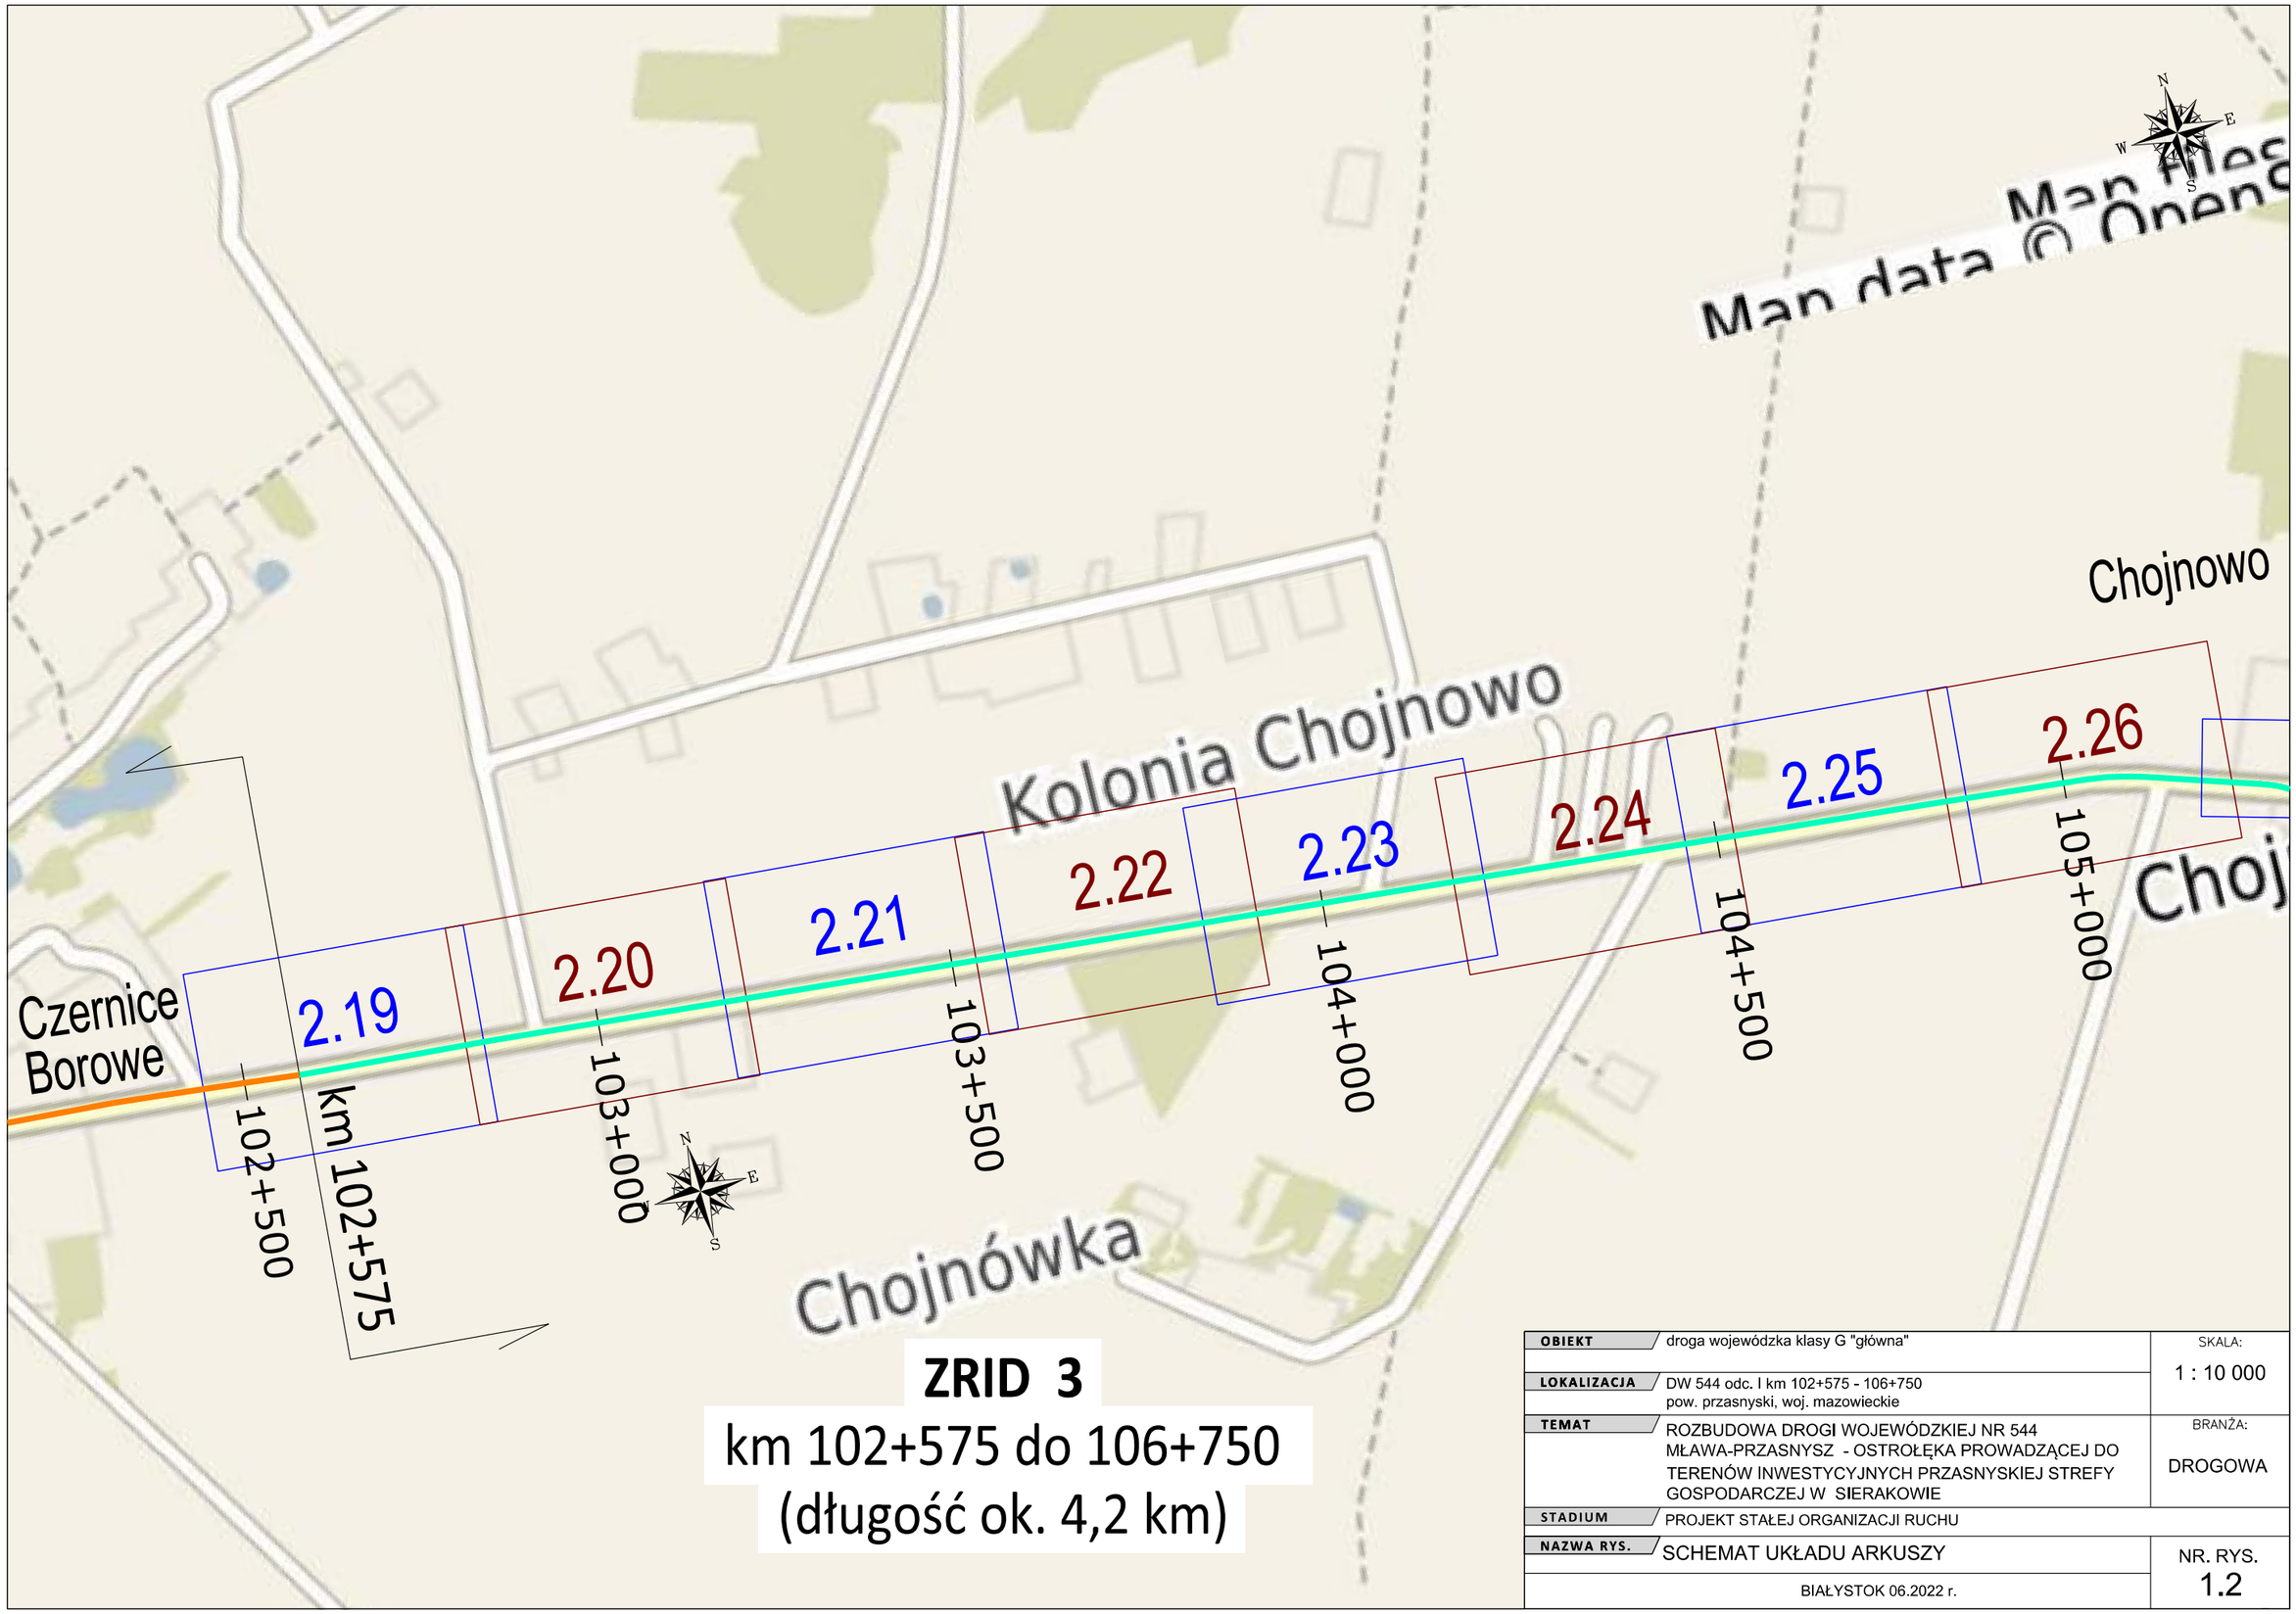

ZRID 3

km 102+575 do 106+750

(długość ok. 4,2 km)

OBIEKT	droga wojewódzka klasy G "główna"	SKALA: 1 : 10 000
LOKALIZACJA	DW 544 odc. I km 102+575 - 106+750 pow. przasnyski, woj. mazowieckie	
TEMAT	ROZBUDOWA DROGI WOJEWÓDZKIEJ NR 544 MŁAWA-PRZASNYSZ - OSTROŁĘKA PROWADZĄCEJ DO TERENÓW INWESTYCYJNYCH PRZASNYSKIEJ STREFY GOSPODARCZEJ W SIERAKOWIE	BRANŻA: DROGOWA
STADIUM	PROJEKT STAŁEJ ORGANIZACJI RUCHU	
NAZWA RYS.	SCHEMAT UKŁADU ARKUSZY	NR. RYS. 1.2
	BIAŁYSTOK 06.2022 r.	