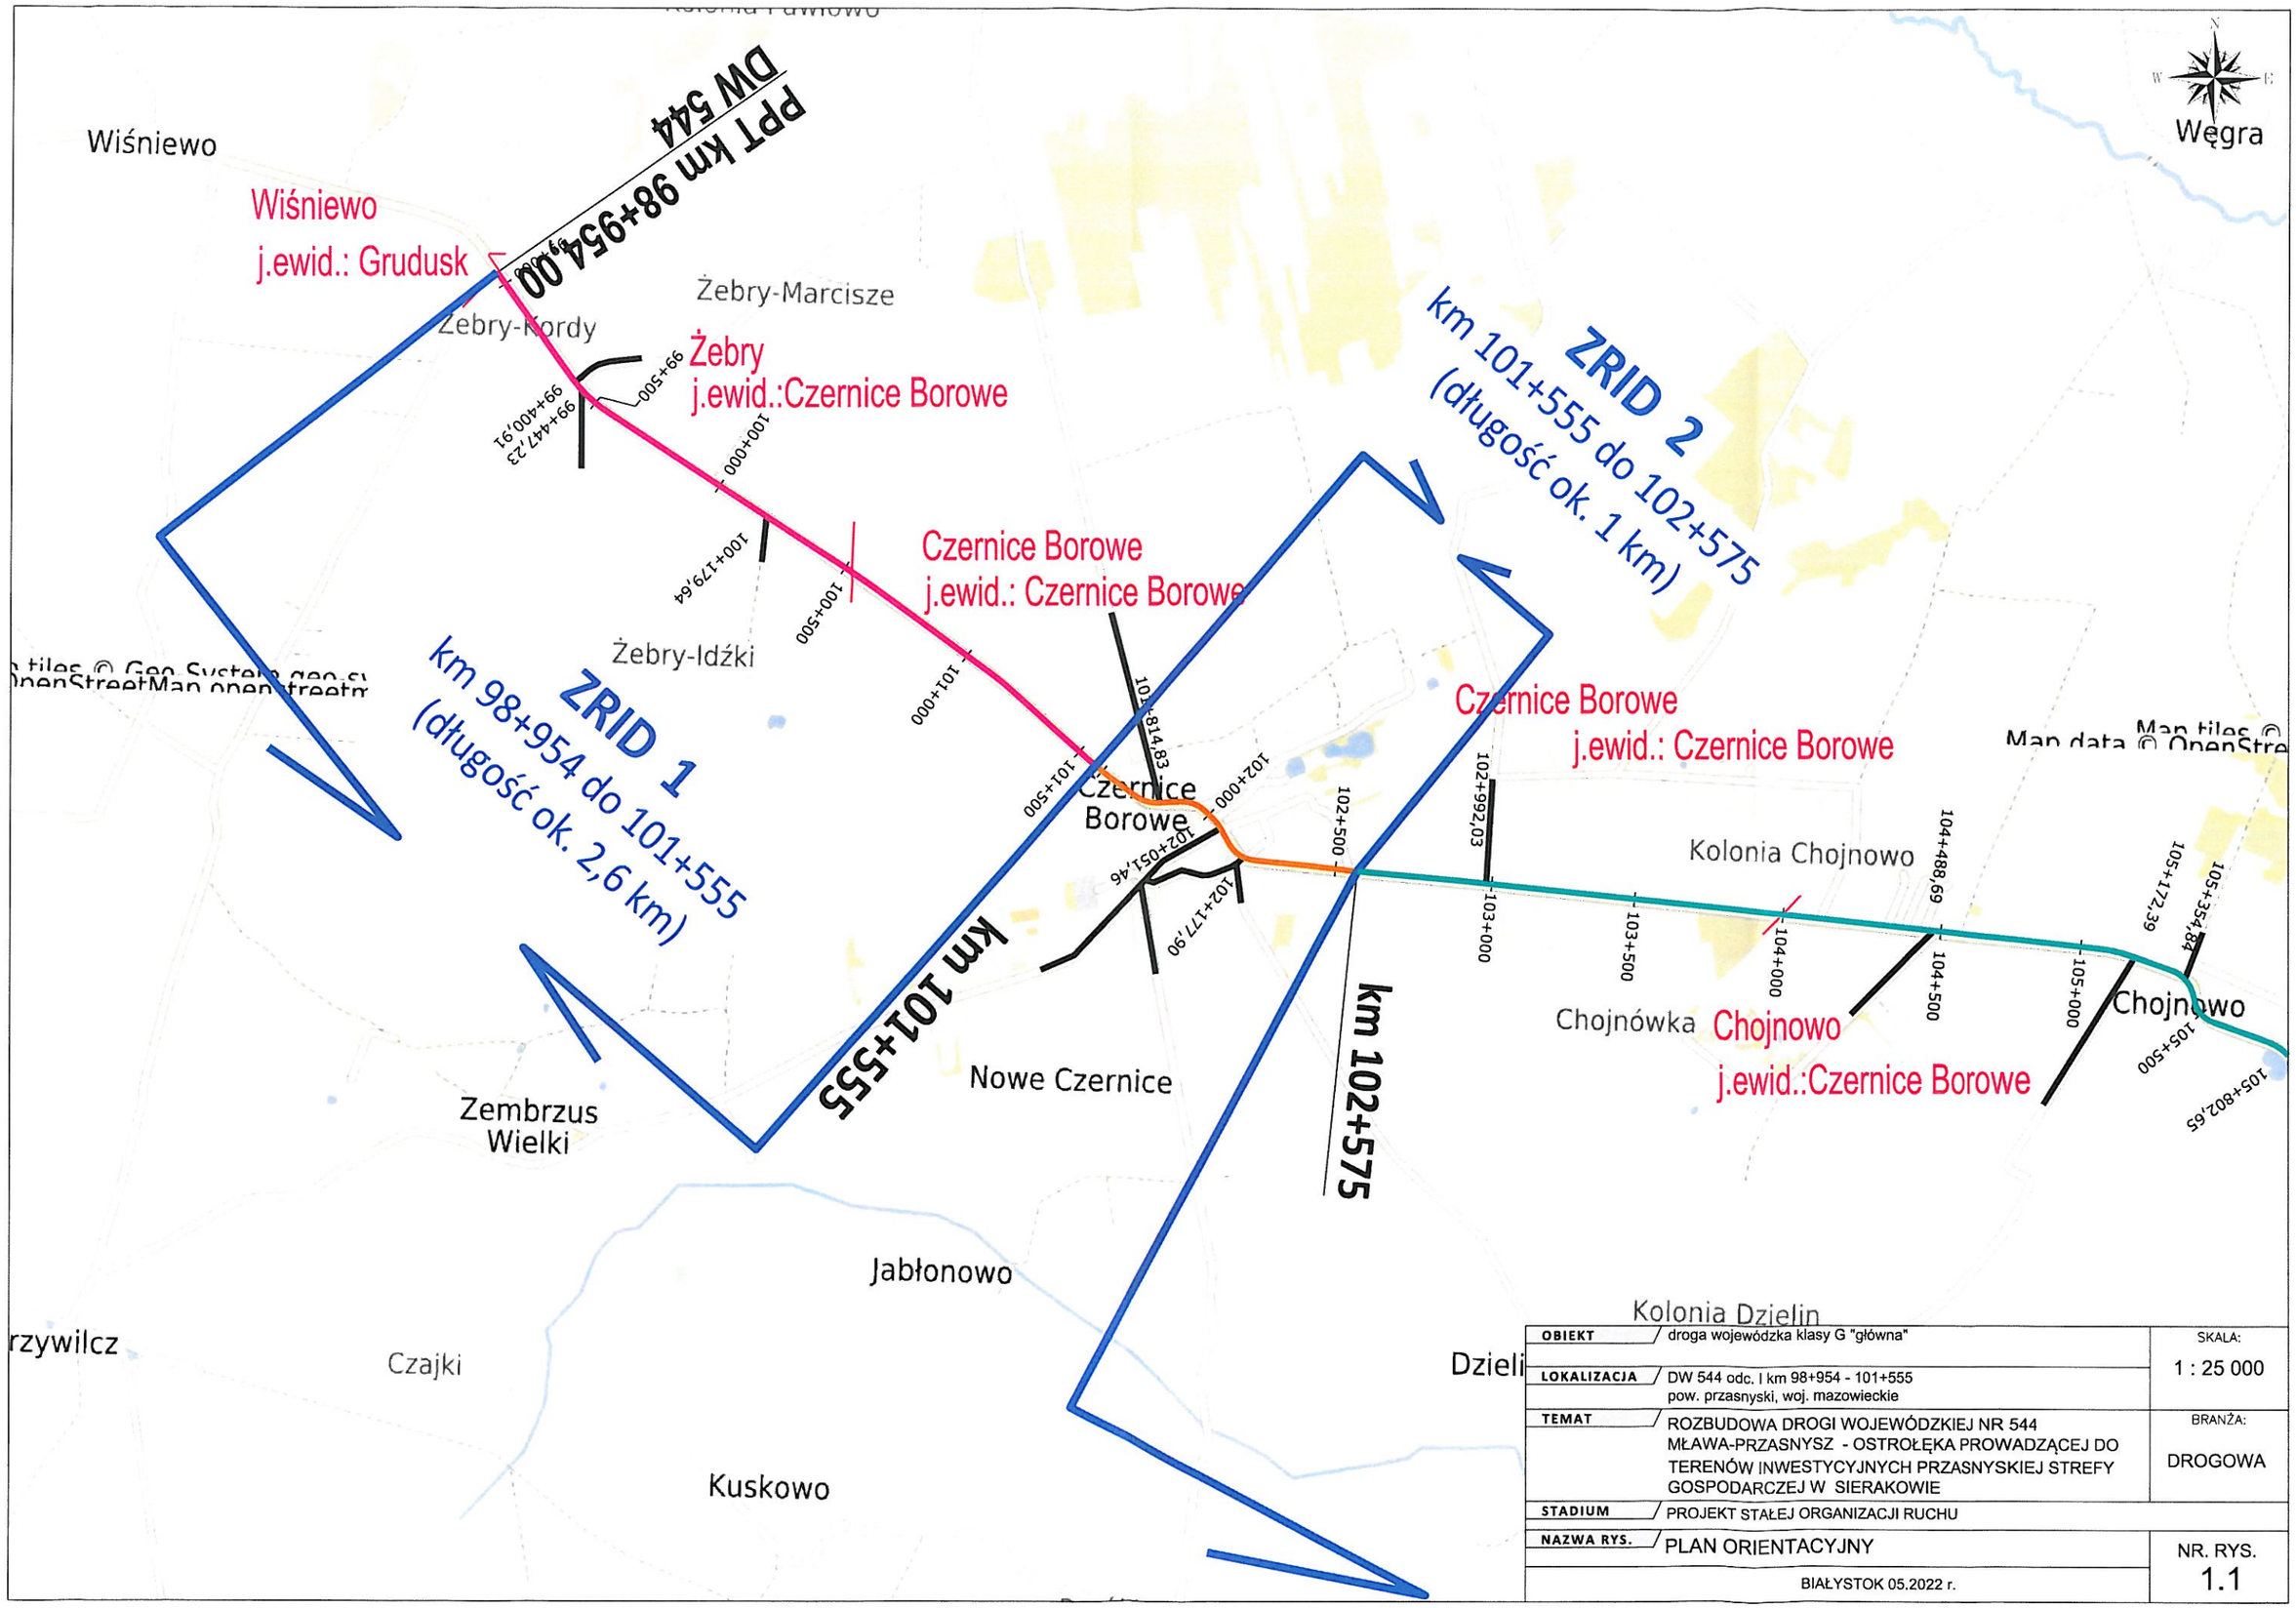


| | | |
|---|---|---|
| OBIEKT | droga wojewódzka klasy G "główna" | SKALA: 1 : 25 000 |
| LOKALIZACJA | DW 544 odc. I km 98+954 - 101+555<br>pow. przasnyski, woj. mazowieckie | |
| TEMAT | ROZBUDOWA DROGI WOJEWÓDZKIEJ NR 544 MŁAWA-PRZASNYSZ - OSTROŁĘKA PROWADZĄCEJ DO TERENÓW INWESTYCYJNYCH PRZASNYSKIEJ STREFY GOSPODARCZEJ W SIERAKOWIE | BRANŻA: DROGOWA |
| STADIUM | PROJEKT STAŁEJ ORGANIZACJI RUCHU | |
| NAZWA RYS. | PLAN ORIENTACYJNY | NR. RYS. 1.1 |
| | BIAŁYSTOK 05.2022 r. | |