


Zatwierdzam do realizacji stałą organizację ruchu w całości w czasie bez zmian po wprowadzeniu zmian. Niniejszą organizację ruchu należy wprowadzić do dnia 21.12.2022

Termin wprowadzenia organizacji ruchu należy zgłosić co najmniej na 7 dni przed wprowadzeniem organizacji ruchu do:

Departamentu Nieruchomości i Infrastruktury
03-472 Warszawa, ul. B. Brechta 3

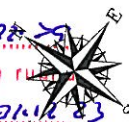

ODC. I DW544
km 98+954,00
ZRID I

Vp = 60 km/h
Vm = 80 km/h


Początek opracowania

Marek Sitarski
Zastępca Dyrektora Departamentu Nieruchomości i Infrastruktury
ds. Transportu Drogowego

20 LIP. 2022

Do wprowadzenia niniejszej organizacji ruchu należy zastosować znaki:

Pionowe: - wielkość 500mm
- typ folii T-1
Poziome: cienkowarstwowe / grubowarstwowe
żółte tła

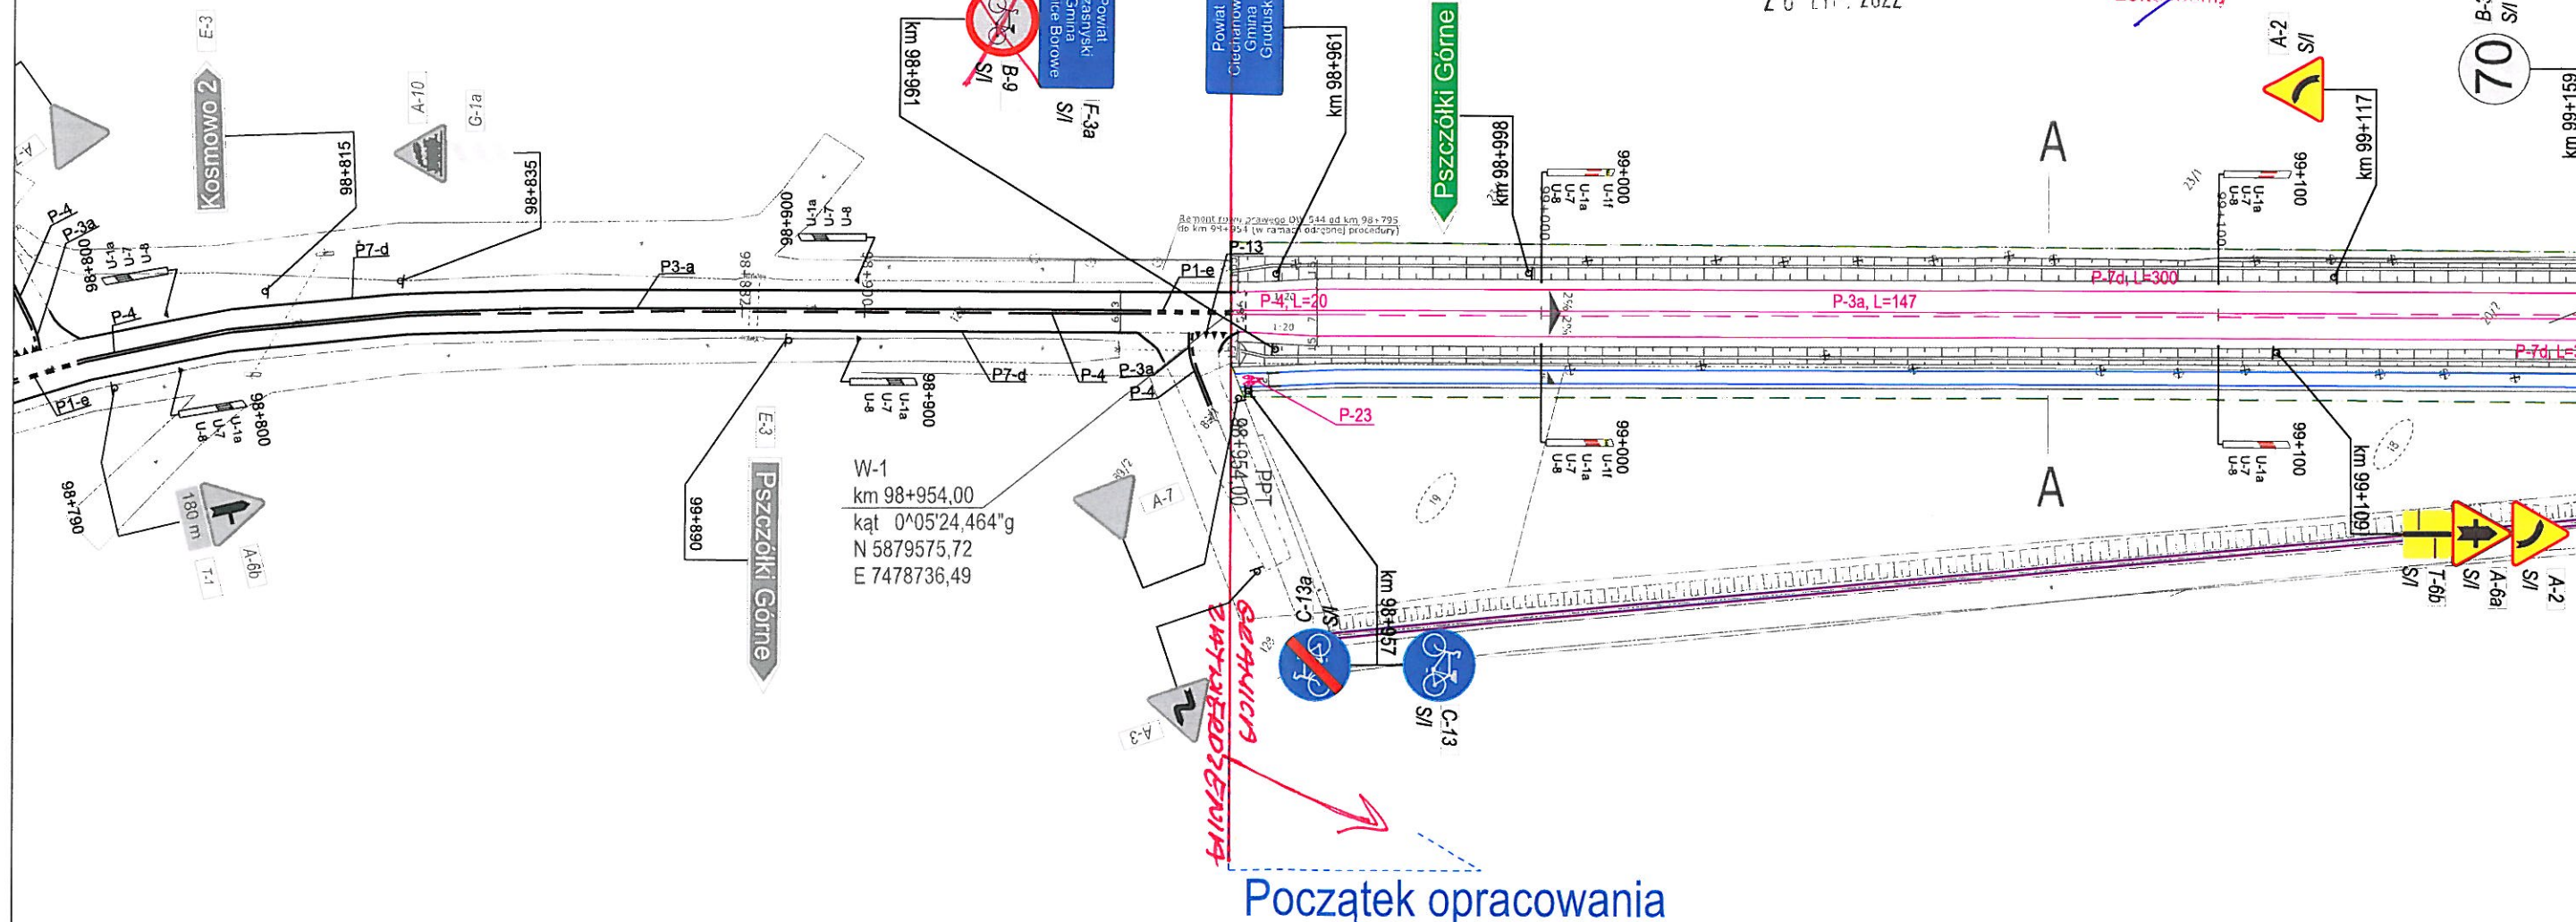

W-1
km 98+954,00
kąt 0°05'24,464" g
N 5879575,72
E 7478736,49

Uwaga: Dla znaków ustawionych w chodniku oraz przy ścieżce rowerowej, ścieżce pieszko-rowerowej, należy zachować skrajnię pionową wynoszącą min. 2,5 m. Skrajnia pozioma dla znaków ustawionych przy ścieżce rowerowej, ścieżce pieszko-rowerowej, wynosi min. 0,2 m.

OBIEKT	droga wojewódzka klasy G "główna"	SKALA:	1 : 1000
LOKALIZACJA	DW 544 odc. I km 98+954 - 101+555 pow. przasnyski, woj. mazowieckie	BRANŻA:	DROGOWA
TEMAT	ROZBUDOWA DROGI WOJEWÓDZKIEJ NR 544 MŁAWA-PRZASNYSZ - OSTROŁĘKA PROWADZĄCEJ DO TERENÓW INWESTYCYJNYCH PRZASNYSKIEJ STREFY GOSPODARCZEJ W SIERAKOWIE	NR. RYS.	2.1
STADIUM	PROJEKT STAŁEJ ORGANIZACJI RUCHU		
NAZWA RYS.	PLAN SYTUACYJNY		
	BIĄŁYSTOK 06.2022 r.		