



359. 2027. 70

21. 17. 23

o palmieri

LEV

civ

SRFDV119

丁

NOWE


2022

ODC. I DW544

 $101+55$

$V_p = 60 \text{ km/h}$

ZRID I	ZRID II
--------	---------

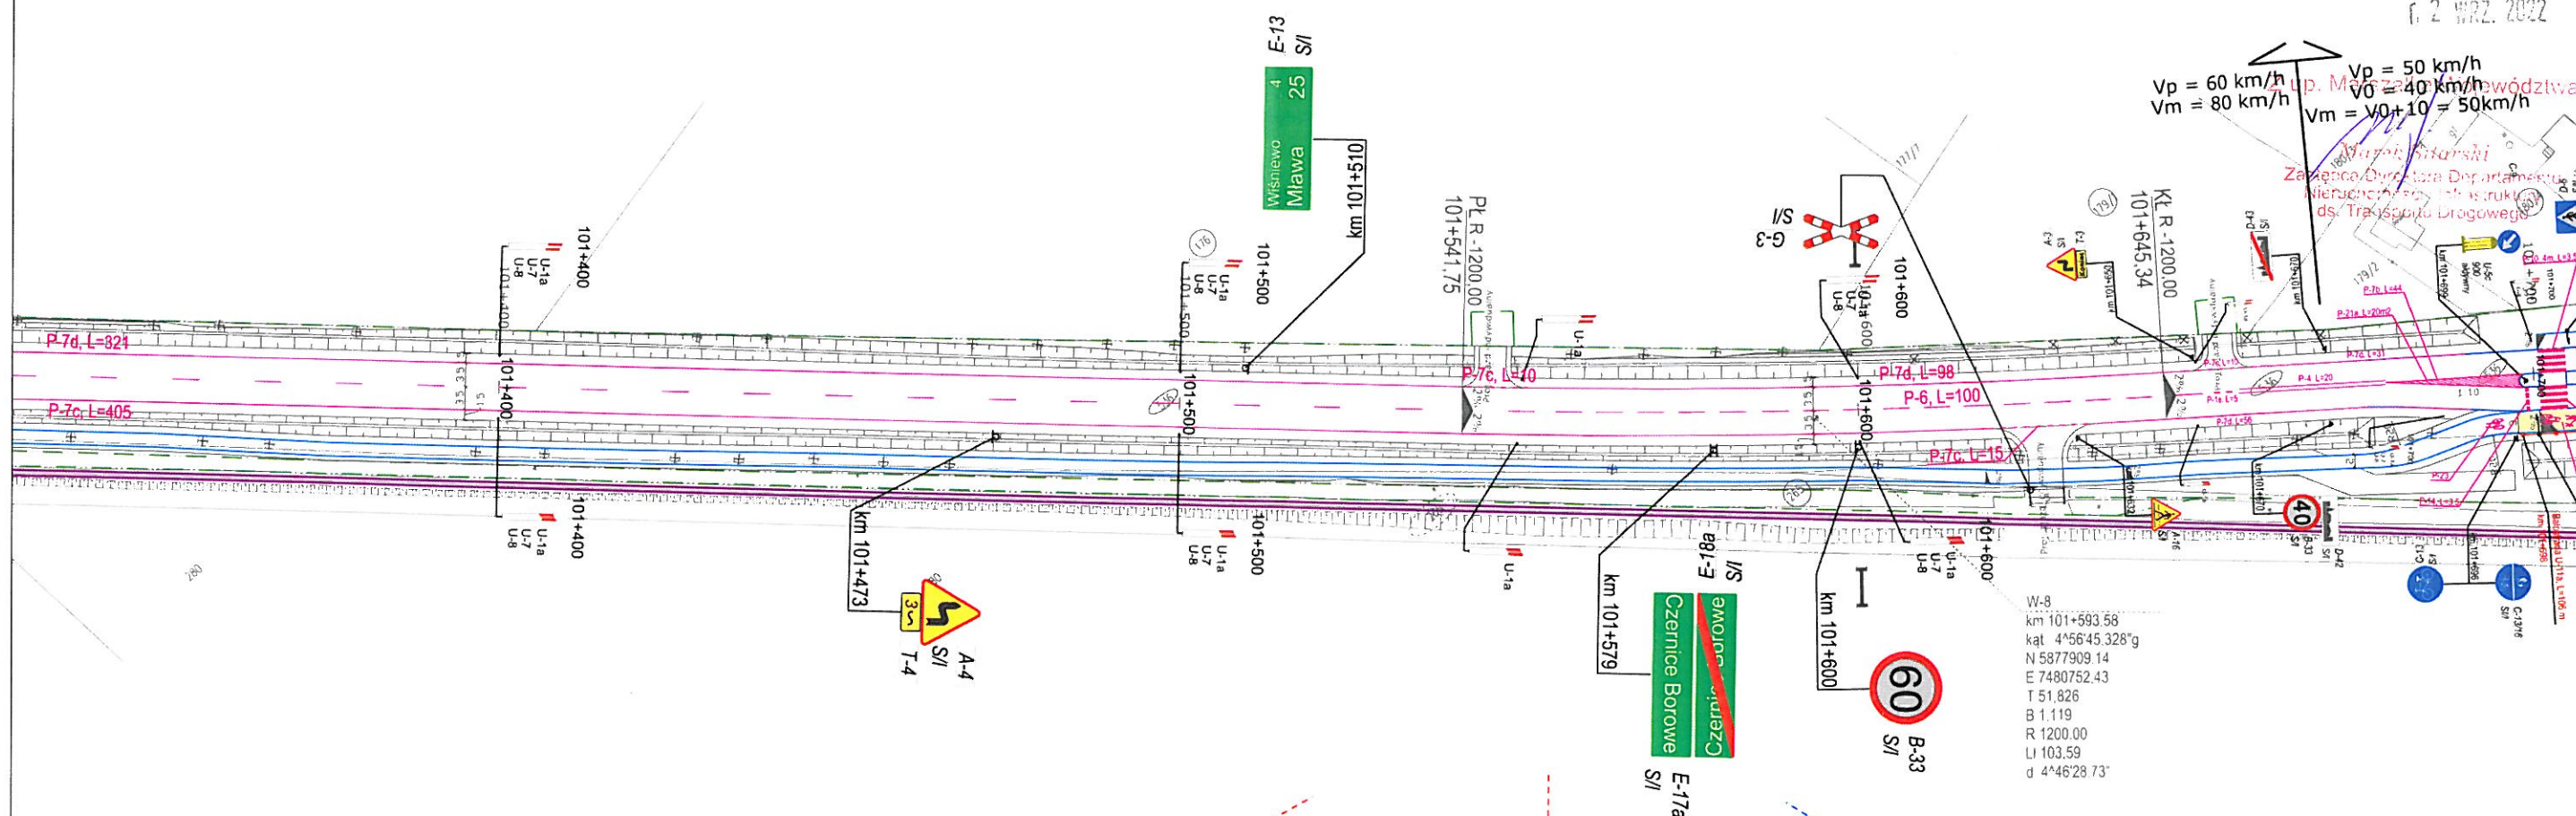

Początek opracowania

Uwaga: Dla znaków ustawionych w chodniku oraz przy ścieżce rowerowej, ścieżce pieszko-rowerowej, należy zachować skrajnię pionową wynoszącą min. 2,5 m. Skrajnia pozioma dla znaków ustawionych przy ścieżce rowerowej, ścieżce pieszko-rowerowej, wynosi min. 0,2 m.

OBIEKT	droga wojewódzka klasy G "główna"	SKALA:
LOKALIZACJA	DW 544 odc. I km 101+555 -102+575 pow. przasnyski, woj. mazowieckie	1 : 1000
TEMAT	ROZBUDOWA DROGI WOJEWÓDZKIEJ NR 544 MŁAWA-PRZASNYSZ - OSTROŁĘKA PROWADZĄCEJ DO TERENÓW INWESTYCYJNYCH PRZASNYSKIEJ STREFY GOSPODARCZEJ W SIERAKOWIE	BRANŻA: DROGOWA
STADIUM	PROJEKT STAŁEJ ORGANIZACJI RUCHU	
NAZWA RYS.	PLAN SYTUACYJNY	NR. RYS.
BIAŁYSTOK 06.2022 r.		2.10