

MARSZAŁEK
WOJEWÓDZTWA MAZOWIECKIEGO

ZATWIERDZENIE Nr NI-D-1.8022.1. 399. 2021.79

Zatwierdzam do realizacji stałą organizację ruchu
w całości w części bez zmian/ po wprowadzeniu zmian.
Niniejszą organizację ruchu należy wprowadzić do dnia 31.12.23

Do wprowadzenia organizacji ruchu należy zastosować co najmniej
na 7 dni przed wprowadzeniem organizacji ruchu do
Departamentu Nieruchomości i Infrastruktury
03-472 Warszawa, ul. B. Brezina 1

$V_p = 50 \text{ km/h}$
 $V_0 = 40 \text{ km/h}$
 $V_m = V_0 + 10 = 50 \text{ km/h}$

$V_p = 60 \text{ km/h}$
 $V_m = 80 \text{ km/h}$

Do wprowadzenia niniejszej organizacji
ruchu należy zastosować znaki:


Pionowe: - wielkość 320/400

- typ folii J

Poziome: cienkowarstwowe / grubowarstwowe
żółte tło



Marek Sitarski
Zastępca Dyrektora Departamentu
Nieruchomości i Infrastruktury
Transportu Drogowego

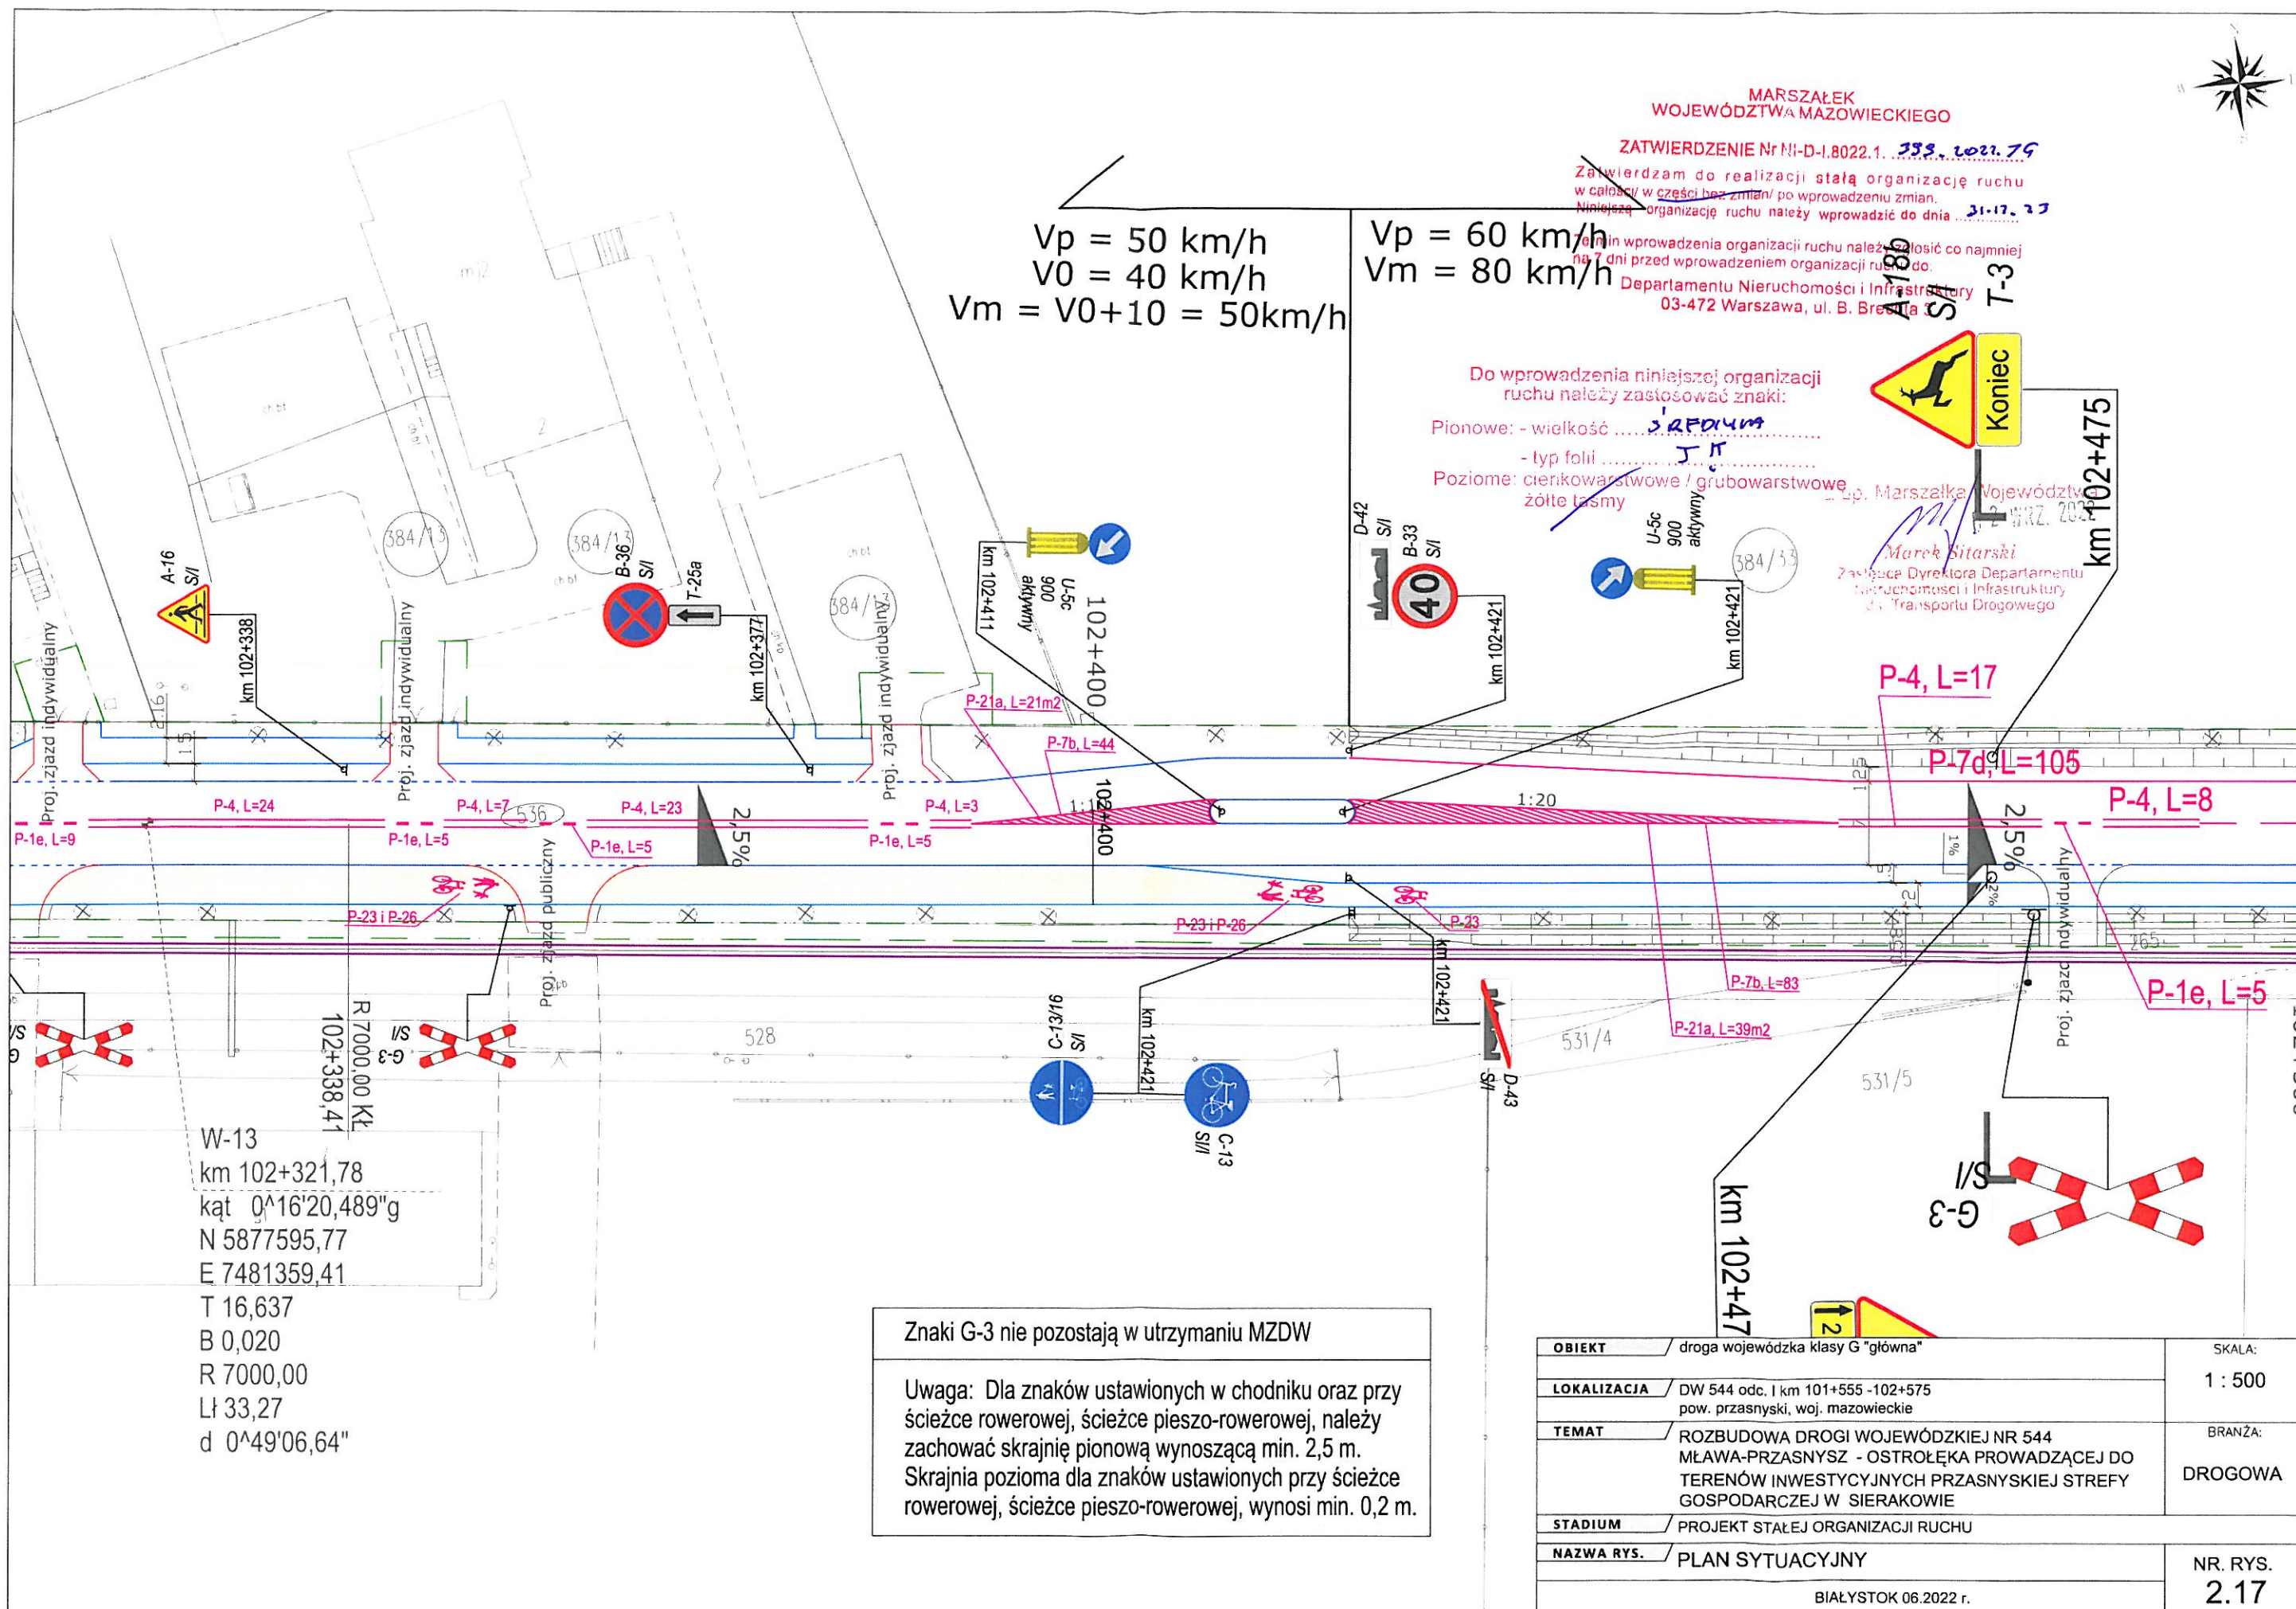

W-13
km 102+321,78
kąt $0^\circ 16' 20,489''$
N 5877595,77
E 7481359,41
T 16,637
B 0,020
R 7000,00
L 33,27
d $0^\circ 49' 06,64''$

Znaki G-3 nie pozostają w utrzymaniu MZDW

Uwaga: Dla znaków ustawionych w chodniku oraz przy
ścieżce rowerowej, ścieżce pieszo-rowerowej, należy
zachować skrajnię pionową wynoszącą min. 2,5 m.
Skrajnia pozioma dla znaków ustawionych przy ścieżce
rowerowej, ścieżce pieszo-rowerowej, wynosi min. 0,2 m.

OBIĘKT	droga wojewódzka klasy G "główna"	SKALA:	1 : 500
LOKALIZACJA	DW 544 odc. I km 101+555 -102+575 pow. przasnyski, woj. mazowieckie	BRANŻA:	DROGOWA
TEMAT	ROZBUDOWA DROGI WOJEWÓDZKIEJ NR 544 MŁAWA-PRZASNYSZ - OSTROŁĘKA PROWADZĄCEJ DO TERENÓW INWESTYCYJNYCH PRZASNYSKIEJ STREFY GOSPODARCZEJ W SIERAKOWIE	NR. RYS.	2.17
STADIUM	PROJEKT STAŁEJ ORGANIZACJI RUCHU		
NAZWA RYS.	PLAN SYTUACYJNY		

BIAŁYSTOK 06.2022 r.