

MARSZAŁEK  
WOJEWÓDZTWA MAZOWIECKIEGO

ZATWIERDZENIE Nr NI-D-I.8022.1. 298. 2022. 26

Zatwierdzam do realizacji stałą organizację ruchu  
w całości / w części bez zmian po wprowadzeniu zmian.  
Niniejszą organizację ruchu należy wprowadzić do dnia 31.12.23

Termin wprowadzenia organizacji ruchu należy zgłosić co najmniej  
na 7 dni przed wprowadzeniem organizacji ruchu do:

Departamentu Nieruchomości i Infrastruktury

03-472 Warszawa, ul. B. Brechta 3

Do wprowadzenia niniejszej organizacji  
ruchu należy zastosować znaki:

Pionowe: - wielkość **średnia**


- typ folii **T II**

Poziome: cienkowarstwowe / grubowarstwowe  
żółte taśmy

Z up. Marszałka Województwa

02 WRZ. 2022

Marek SitarSKI  
Zastępca Dyrektora Departamentu  
Nieruchomości i Infrastruktury  
ds. Transportu Drogowego

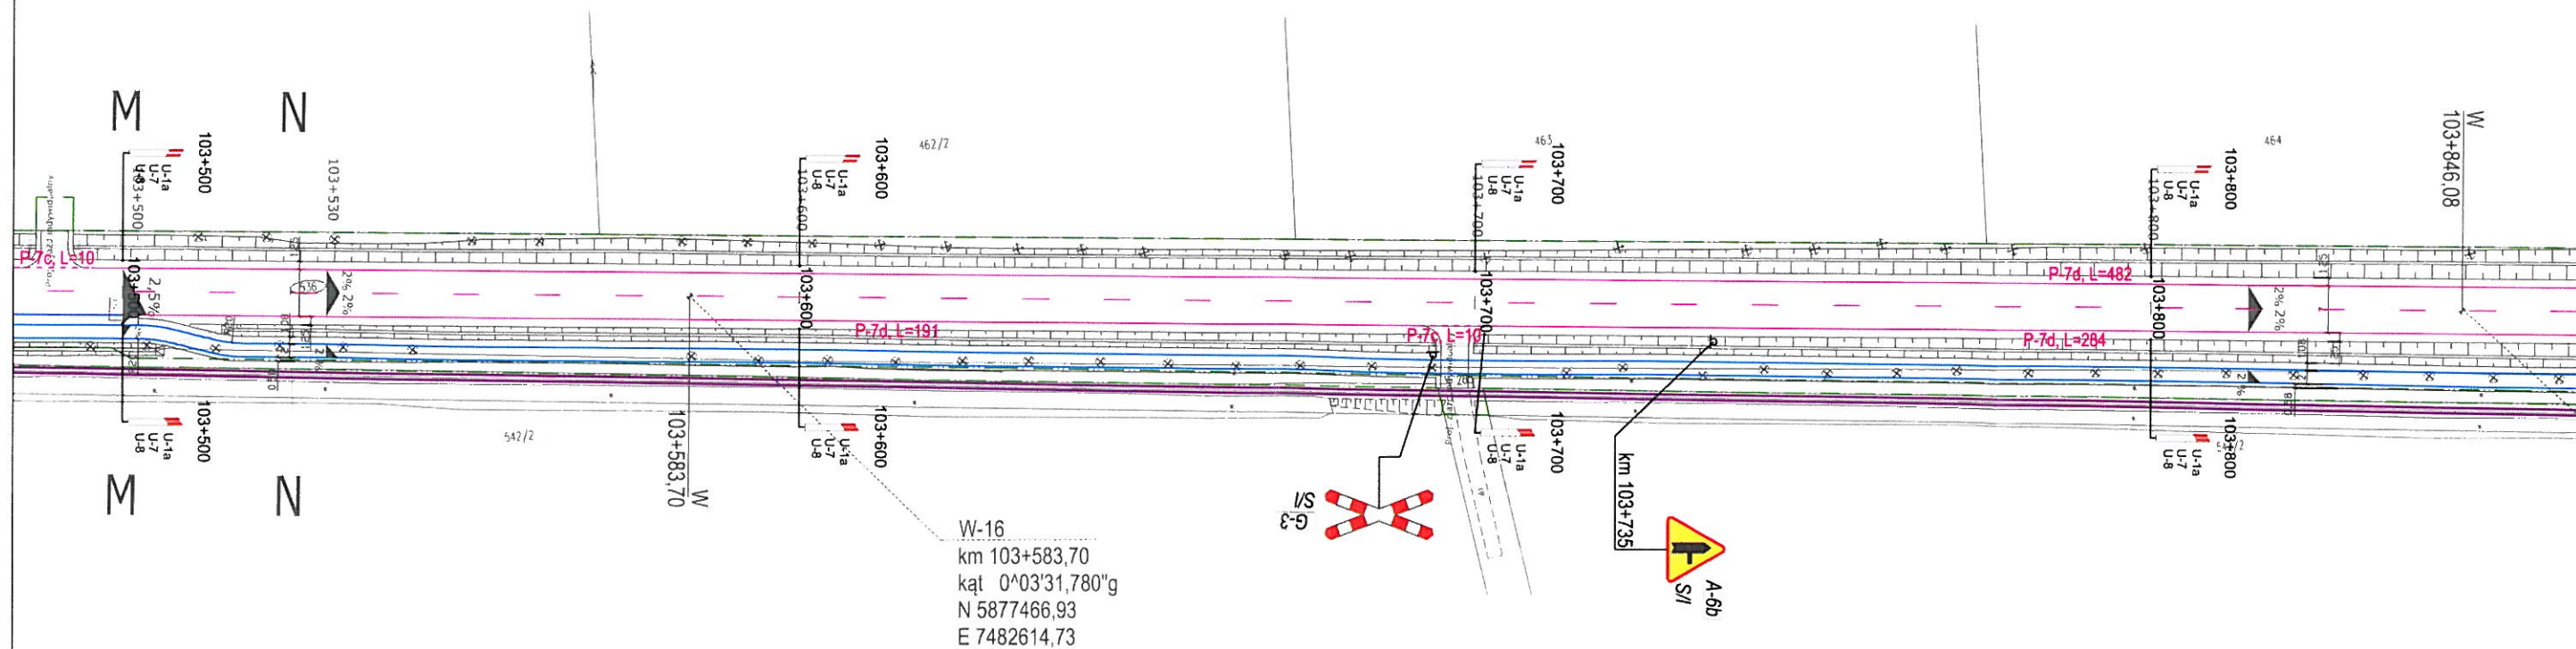

Znaki G-3 nie pozostają w utrzymaniu MZDW

Uwaga: Dla znaków ustawionych w chodniku oraz przy  
ścieżce rowerowej, ścieżce pieszo-rowerowej, należy  
zachować skrajnię pionową wynoszącą min. 2,5 m.  
Skrajnia pozioma dla znaków ustawionych przy ścieżce  
rowerowej, ścieżce pieszo-rowerowej, wynosi min. 0,2 m.

OBIEKT	droga wojewódzka klasy G "główna"	SKALA:
LOKALIZACJA	DW 544 odc. I km 102+575 - 106+750 pow. przasnyski, woj. mazowieckie	1 : 1000
TEMAT	ROZBUDOWA DROGI WOJEWÓDZKIEJ NR 544 MŁAWA-PRZASNYSZ - OSTROŁĘKA PROWADZĄCEJ DO TERENÓW INWESTYCYJNYCH PRZASNYSKIEJ STREFY GOSPODARCZEJ W SIERAKOWIE	BRANŻA:
STADIUM	PROJEKT STAŁEJ ORGANIZACJI RUCHU	DROGOWA
NAZWA RYS.	PLAN SYTUACYJNY	NR. RYS.
		2.22

BIAŁYSTOK 06.2022 r.