

Zatwierdzam do realizacji stałą organizację ruchu  
w całości/ w części/ bez zmian/ po wprowadzeniu zmian  
Niniejszą organizację ruchu należy wprowadzić do dnia 21.12.23

Termin wprowadzenia organizacji ruchu należy zgłosić co najmniej  
na 7 dni przed wprowadzeniem organizacji ruchu do:

Departamentu Nieruchomości i Infrastruktury  
03-472 Warszawa, ul. B. Brechta 3


Do wprowadzenia niniejszej organizacji  
ruchu należy zastosować znaki:

Pionowe: - wielkość ..... ŚREDNIA  
- typ folii ..... J2  
Poziome: cienkowarstwowe / grubowarstwowe  
żółte taśmy

Z upr. Marszałka Województwa

Marek Sitar 2 WRZ. 2022

Zastępca Dyrektora Departamentu  
Nieruchomości i Infrastruktury  
ds. Transportu Drogowego

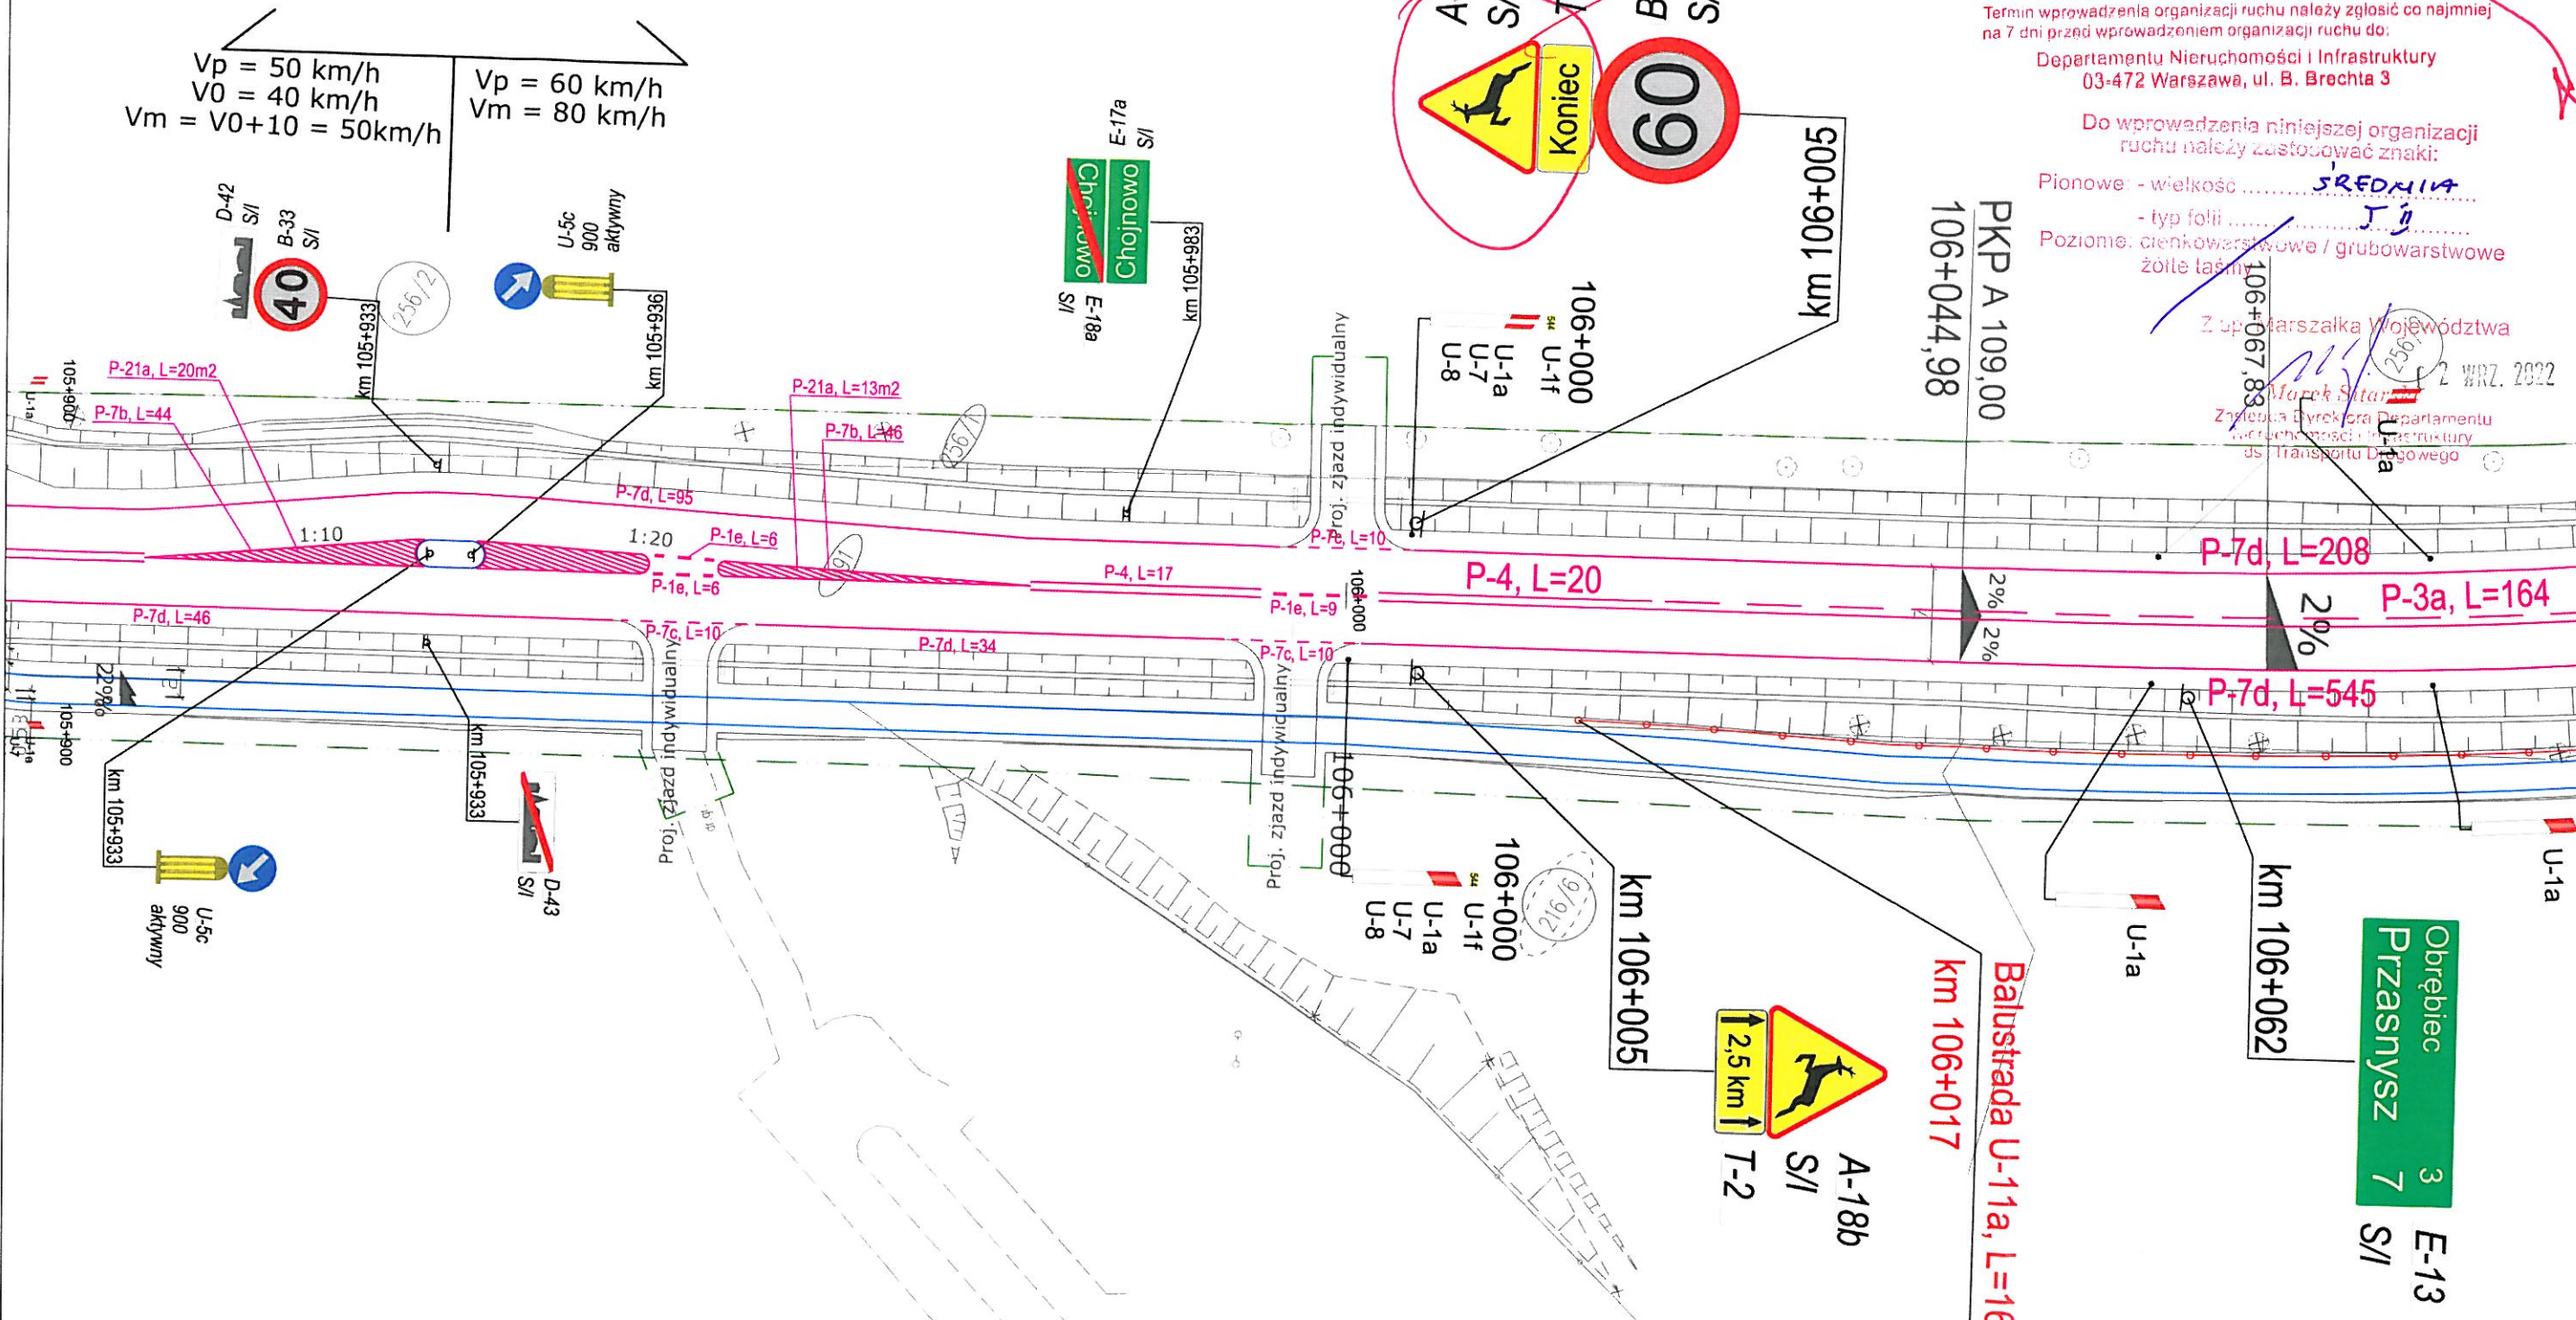

Uwaga: Dla znaków ustawionych w chodniku oraz przy  
ścieżce rowerowej, ścieżce pieszo-rowerowej, należy  
zachować skrajnię pionową wynoszącą min. 2,5 m.  
Skrajnia pozioma dla znaków ustawionych przy ścieżce  
rowerowej, ścieżce pieszo-rowerowej, wynosi min. 0,2 m.

|                      |  |          |         |
|----------------------|--|----------|---------|
| OBIEKT               | droga wojewódzka klasy G "główna"  | SKALA:   | 1 : 500 |
| LOKALIZACJA          | DW 544 odc. I km 102+575 - 106+750<br>pow. przasnyski, woj. mazowieckie  | BRANŻA:  | DROGOWA |
| TEMAT                | ROZBUDOWA DROGI WOJEWÓDZKIEJ NR 544<br>MŁAWA-PRZASNYSZ - OSTROŁĘKA PROWADZĄCEJ DO<br>TERENÓW INWESTYCYJNYCH PRZASNYSKIEJ STREFY<br>GOSPODARCZEJ W SIERAKOWIE | NR. RYS. | 2.32    |
| STADIUM              | PROJEKT STAŁEJ ORGANIZACJI RUCHU   |          |         |
| NAZWA RYS.           | PLAN SYTUACYJNY  |          |         |
| BIAŁYSTOK 06.2022 r. |  |          |         |