

MARSZAŁEK
WOJEWÓDZTWA MAZOWIECKIEGO

ZATWIERDZENIE Nr NI-D-1.80322/2022.23


Zatwierdzam do realizacji czasową organizację ruchu
w całości w zakresie zmian po wprowadzeniu zmian
Niniejszą organizację ruchu należy wprowadzić do dnia 31.12.23

Termin wprowadzenia niniejszej organizacji poprzedniej organizacji
ruchu należy zgłosić do Najwyższej na 7 dni przed wprowadzeniem
organizacji ruchu do

Departamentu Nieruchomości i Infrastruktury
03-472 Warszawa, ul. B. Brzeźna 3
Do wprowadzenia niniejszej organizacji
ruchu należy zastosować znaki:

Pionowe: - wielkość 0127.4
- typ folii
Poziome: cienkostrukturalne / grubostrukturualne
żółte tło

DW544
km 98+954,00
Odc. nr I
Vp = 60 km/h
Vm = 80 km/h

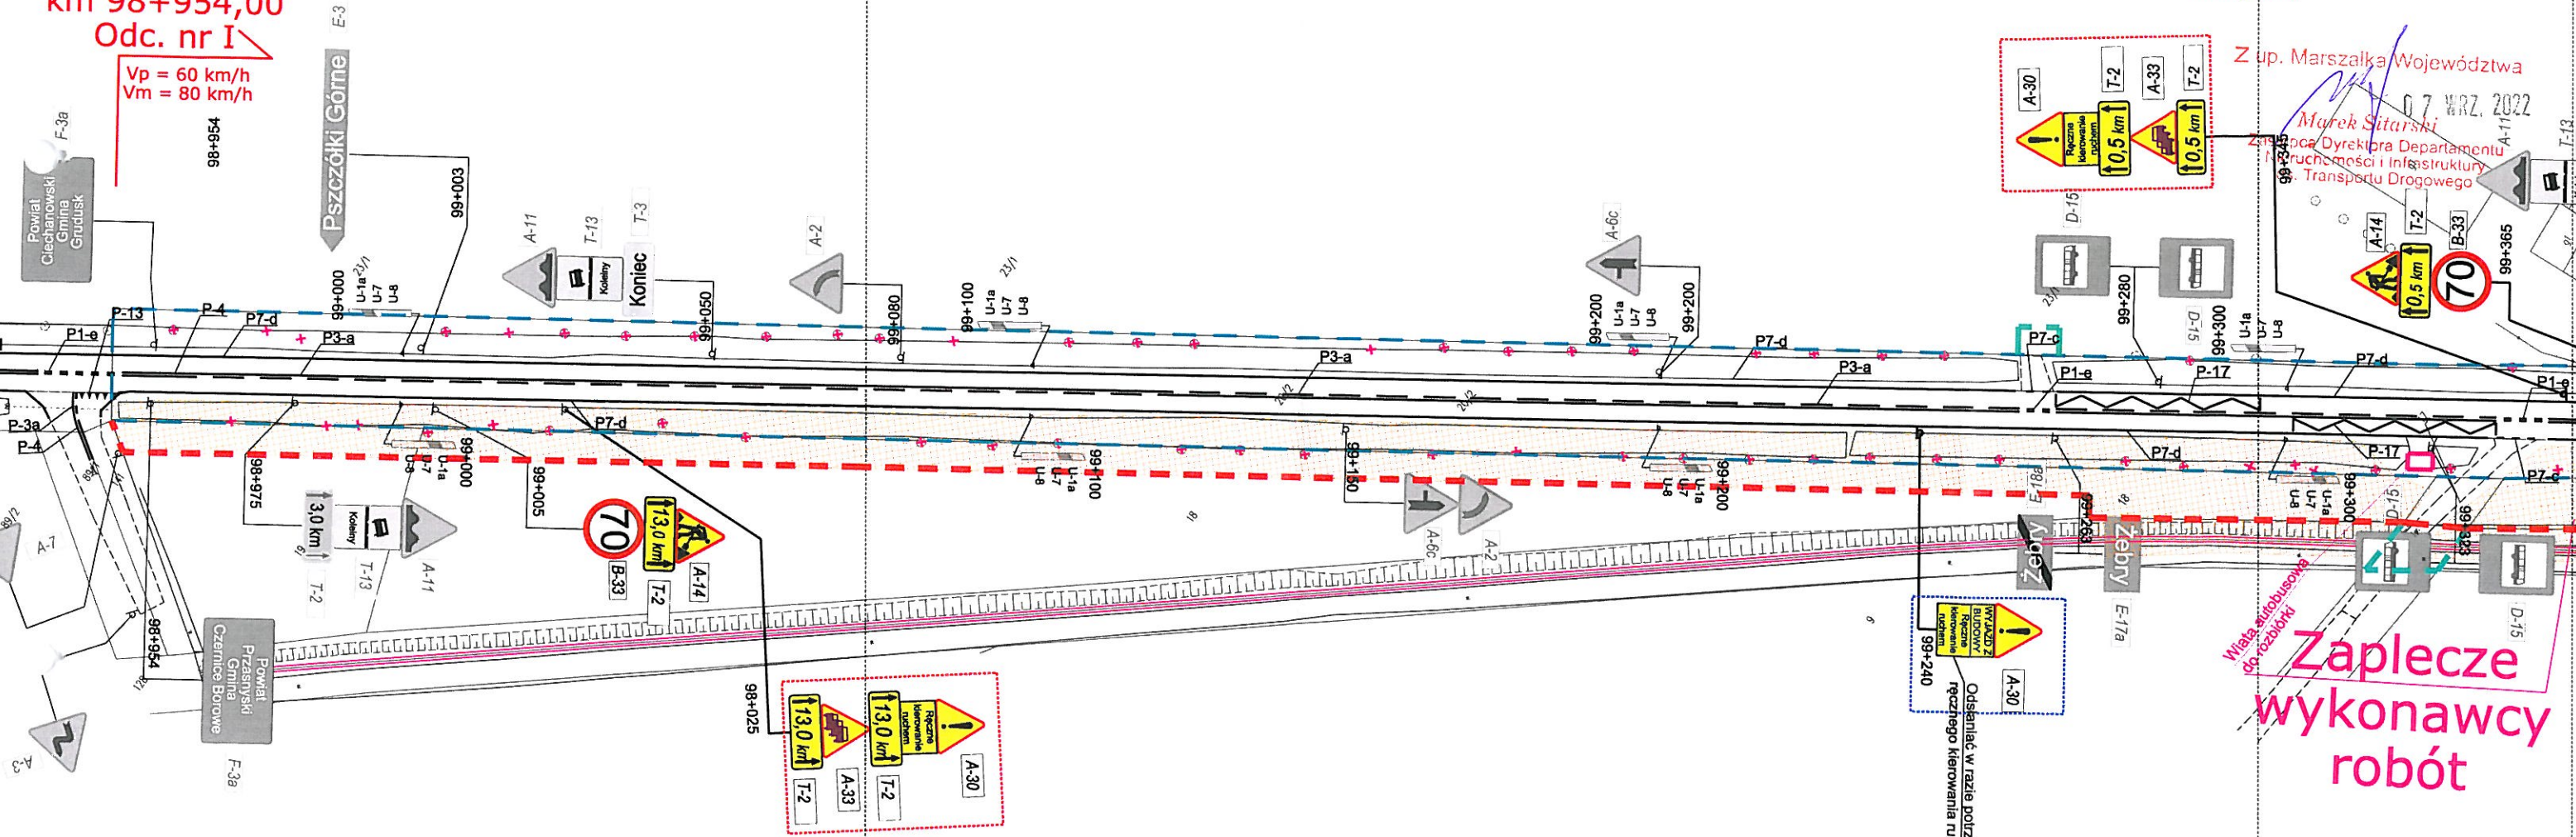

Z up. Marszałka Województwa
Marek SitarSKI
Zastępca Dyrektora Departamentu
Nieruchomości i Infrastruktury
Transportu Drogowego

Zaplecze
wykonawcy
robót

OBIĘKT	droga wojewódzka klasy G "główna"	SKALA:	1 : 1000
LOKALIZACJA	DW 544 pow. przasnyski, woj. mazowieckie	BRANŻA:	DROGOWA
TEMAT	ROZBUDOWA DROGI WOJEWÓDZKIEJ NR 544 MŁAWA-PRZASNYSZ - OSTROŁĘKA PROWADZĄCEJ DO TERENÓW INWESTYCYJNYCH PRZASNYSKIEJ STREFY GOSPODARCZEJ W SIERAKOWIE	NR. RYS.	2.2
STADIUM	PROJEKT CZASOWEJ ORGANIZACJI RUCHU		
NAZWA RYS.	PLAN SYTUACYJNY		

BIALYSTOK 05.2022 r.