

MARSZAŁEK
WOJEWÓDZTWA MAZOWIECKIEGO

ZATWIERDZENIE Nr NI-D-I.8022.2. 654. 1022.26

Zatwierdzam do realizacji czasową organizację ruchu
w całości w czasie, bez przerwy, do wprowadzenia zmian
Niniejszą organizację ruchu należy wprowadzić do dnia 31.12.23

Termin wprowadzania niniejszej i przywrócenia poprzedniej organizacji
ruchu należy zgłosić co najmniej na 7 dni przed wprowadzeniem
organizacji ruchu do

Departamentu Nieruchomości i Infrastruktury

03-472 Warszawa, ul. B. Brachli 3
Do wprowadzenia niniejszej organizacji
ruchu należy zastosować znaki:

Pionowe: - wielkość 04+14

- typ folii



Poziome: cienkowarstwowe / grubowarstwowe
złote taśmy

Z up. Marszałka Województwa

07 WRZ. 2022

Marek Sitarski

Zastępca Dyrektora Departamentu
Nieruchomości i Infrastruktury
ul. Transportu Drogowego

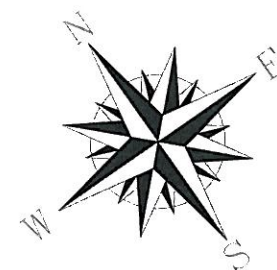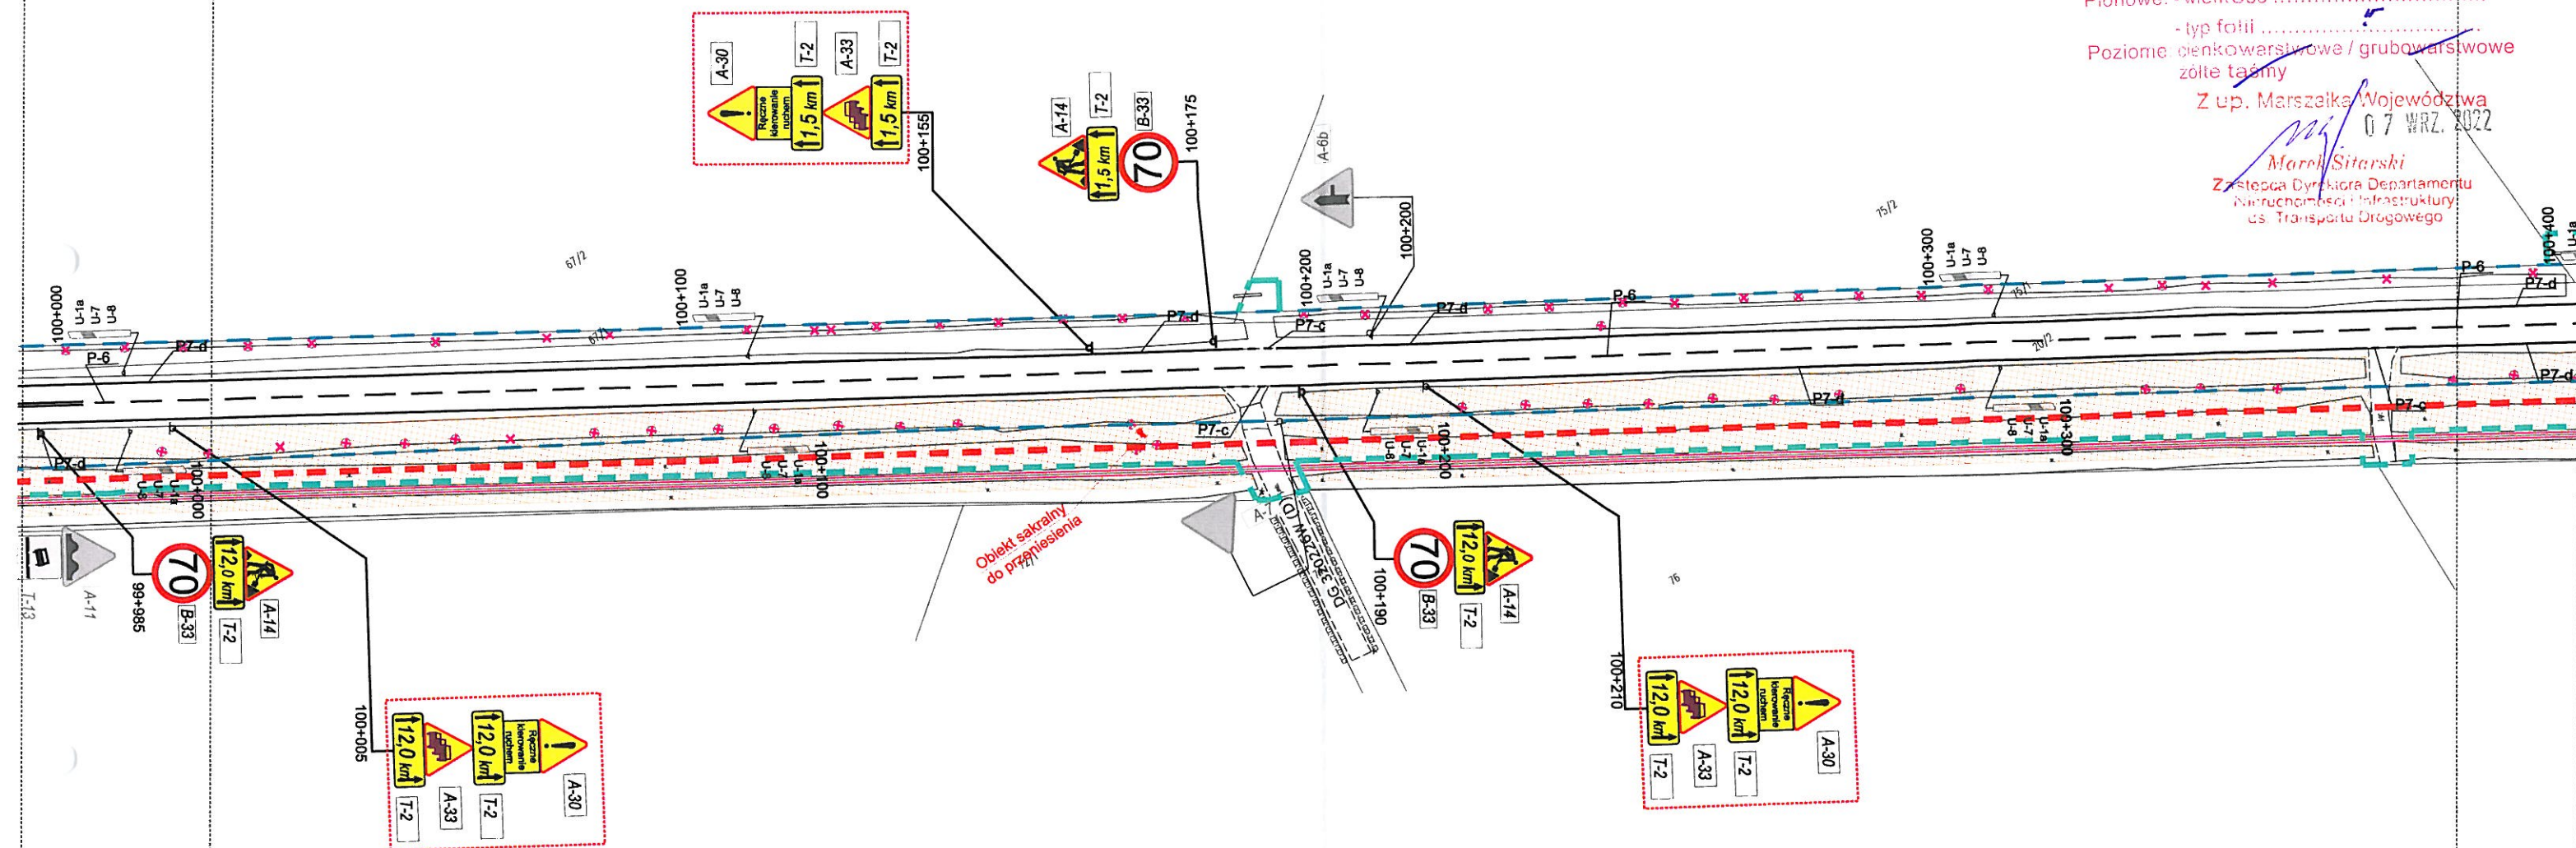

OBIĘKT	droga wojewódzka klasy G "główna"	SKALA
LOKALIZACJA	DW 544 pow. przasnyski, woj. mazowieckie	1 : 1000
TEMAT	ROZBUDOWA DROGI WOJEWÓDZKIEJ NR 544 MŁAWA-PRZASNYSZ - OSTROŁĘKA PROWADZĄCEJ DO TERENÓW INWESTYCYJNYCH PRZASNYSKIEJ STREFY GOSPODARCZEJ W SIERAKOWIE	BRANŻA: DROGOWA
STADIUM	PROJEKT CZASOWEJ ORGANIZACJI RUCHU	
NAZWA RYS.	PLAN SYTUACYJNY	NR. RYS. 2.5

BIAŁYSTOK 05.2022 r.