

Zatwierdzam do realizacji czasową organizację ruchu
w całości w czasie bez zmian po wprowadzeniu zmian
Niniejszą organizację ruchu należy wprowadzić do dnia 31.12.23

Termin wprowadzenia niniejszej i przywrócenia poprzedniej organizacji
ruchu należy zgłosić co najmniej na 7 dni przed wprowadzeniem
organizacji ruchu do

Departamentu Nieruchomości i Infrastruktury
Do wprowadzenia niniejszej organizacji
ruchu należy zastosować znaki:

Pionowe: - wielkość 0,6x0,6

- typ folii ?

Poziome: cienkowarstwowe / grubowarstwowe
zółte taśmy


2 up. Marszałka Województwa

07. WRZ. 2022

Marek Sitarski

Zastępca Dyrektora Departamentu
Nieruchomości i Infrastruktury
ds. Transportu Drogowego

Uwaga - kolidujące oznakowań
poziome istniejące do trwałej
likwidacji (lub zamalowania) na
odcinku projektowanego
oznakowania tymczasowego

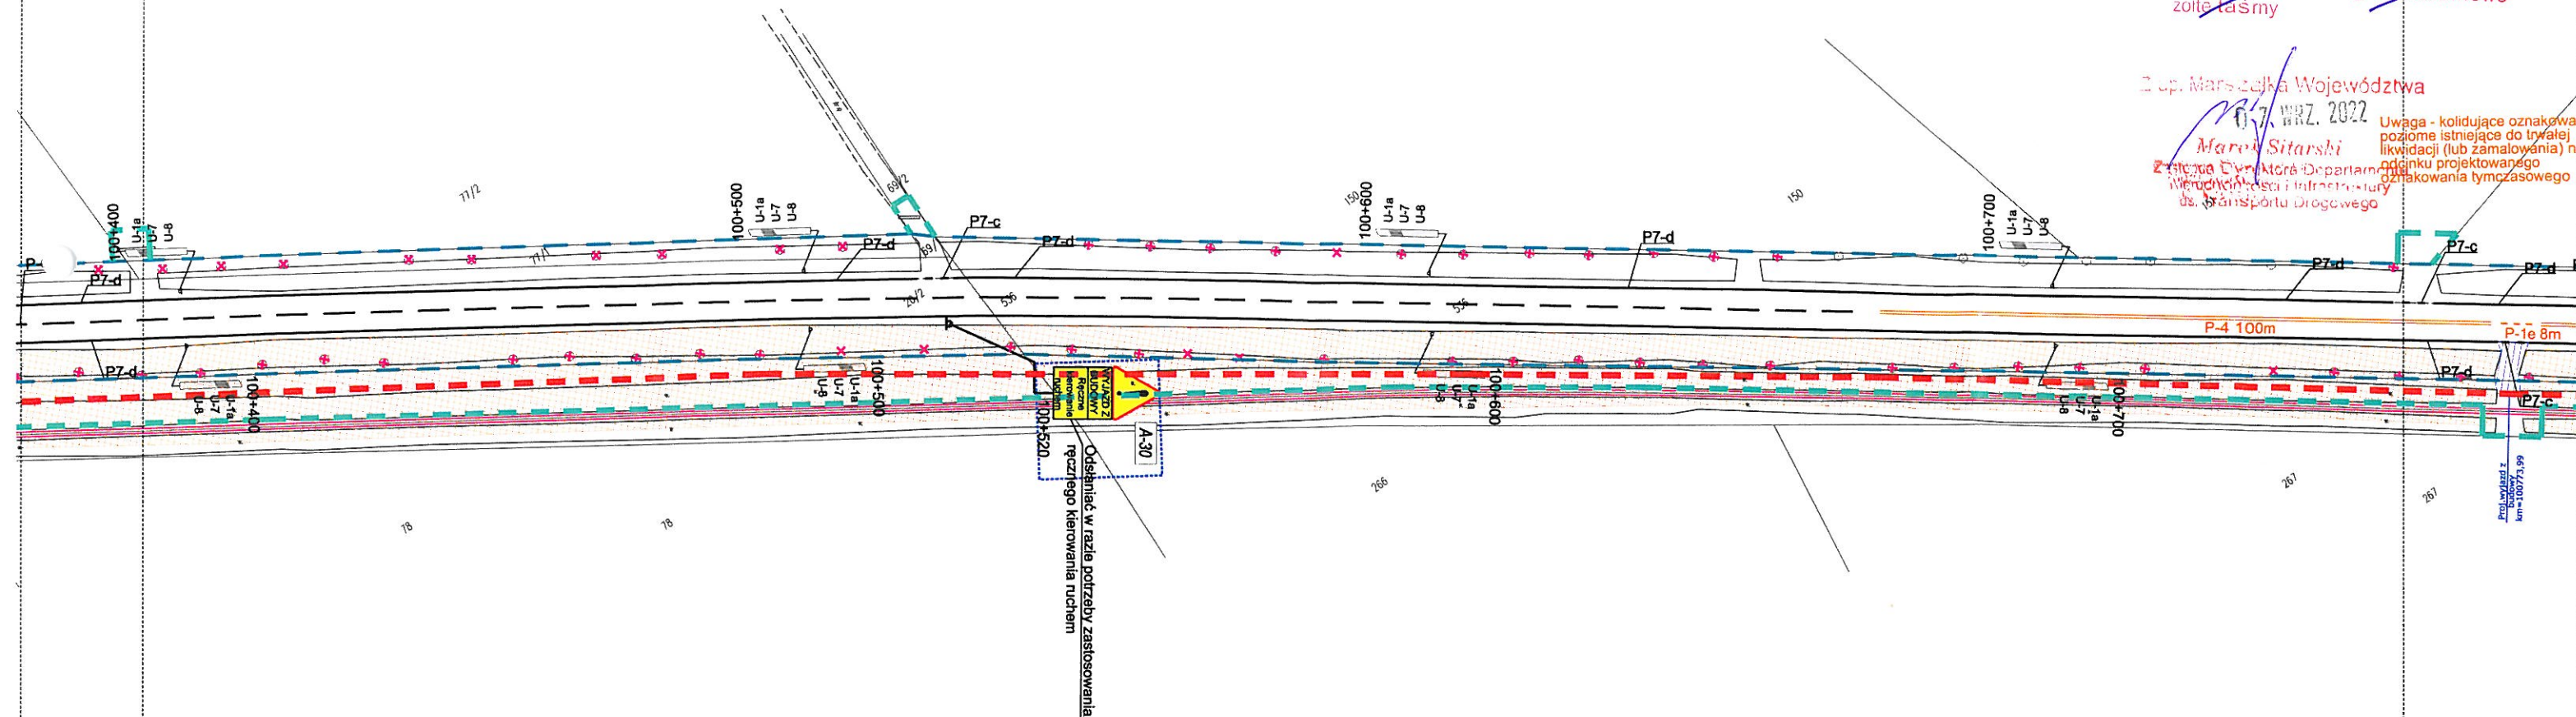

OBIĘKT	droga wojewódzka klasy G "główna"	SKALA:
LOKALIZACJA	DW 544 pow. przasnyski, woj. mazowieckie	1 : 1000
TEMAT	ROZBUDOWA DROGI WOJEWÓDZKIEJ NR 544 MŁAWA-PRZASNYSZ - OSTROŁĘKA PROWADZĄCEJ DO TERENÓW INWESTYCYJNYCH PRZASNYSKIEJ STREFY GOSPODARCZEJ W SIERAKOWIE	BRANŻA:
STADIUM	PROJEKT CZASOWEJ ORGANIZACJI RUCHU	DROGOWA
NAZWA RYS.	PLAN SYTUACYJNY	NR. RYS.
	BIALYSTOK 05.2022 r.	2.6